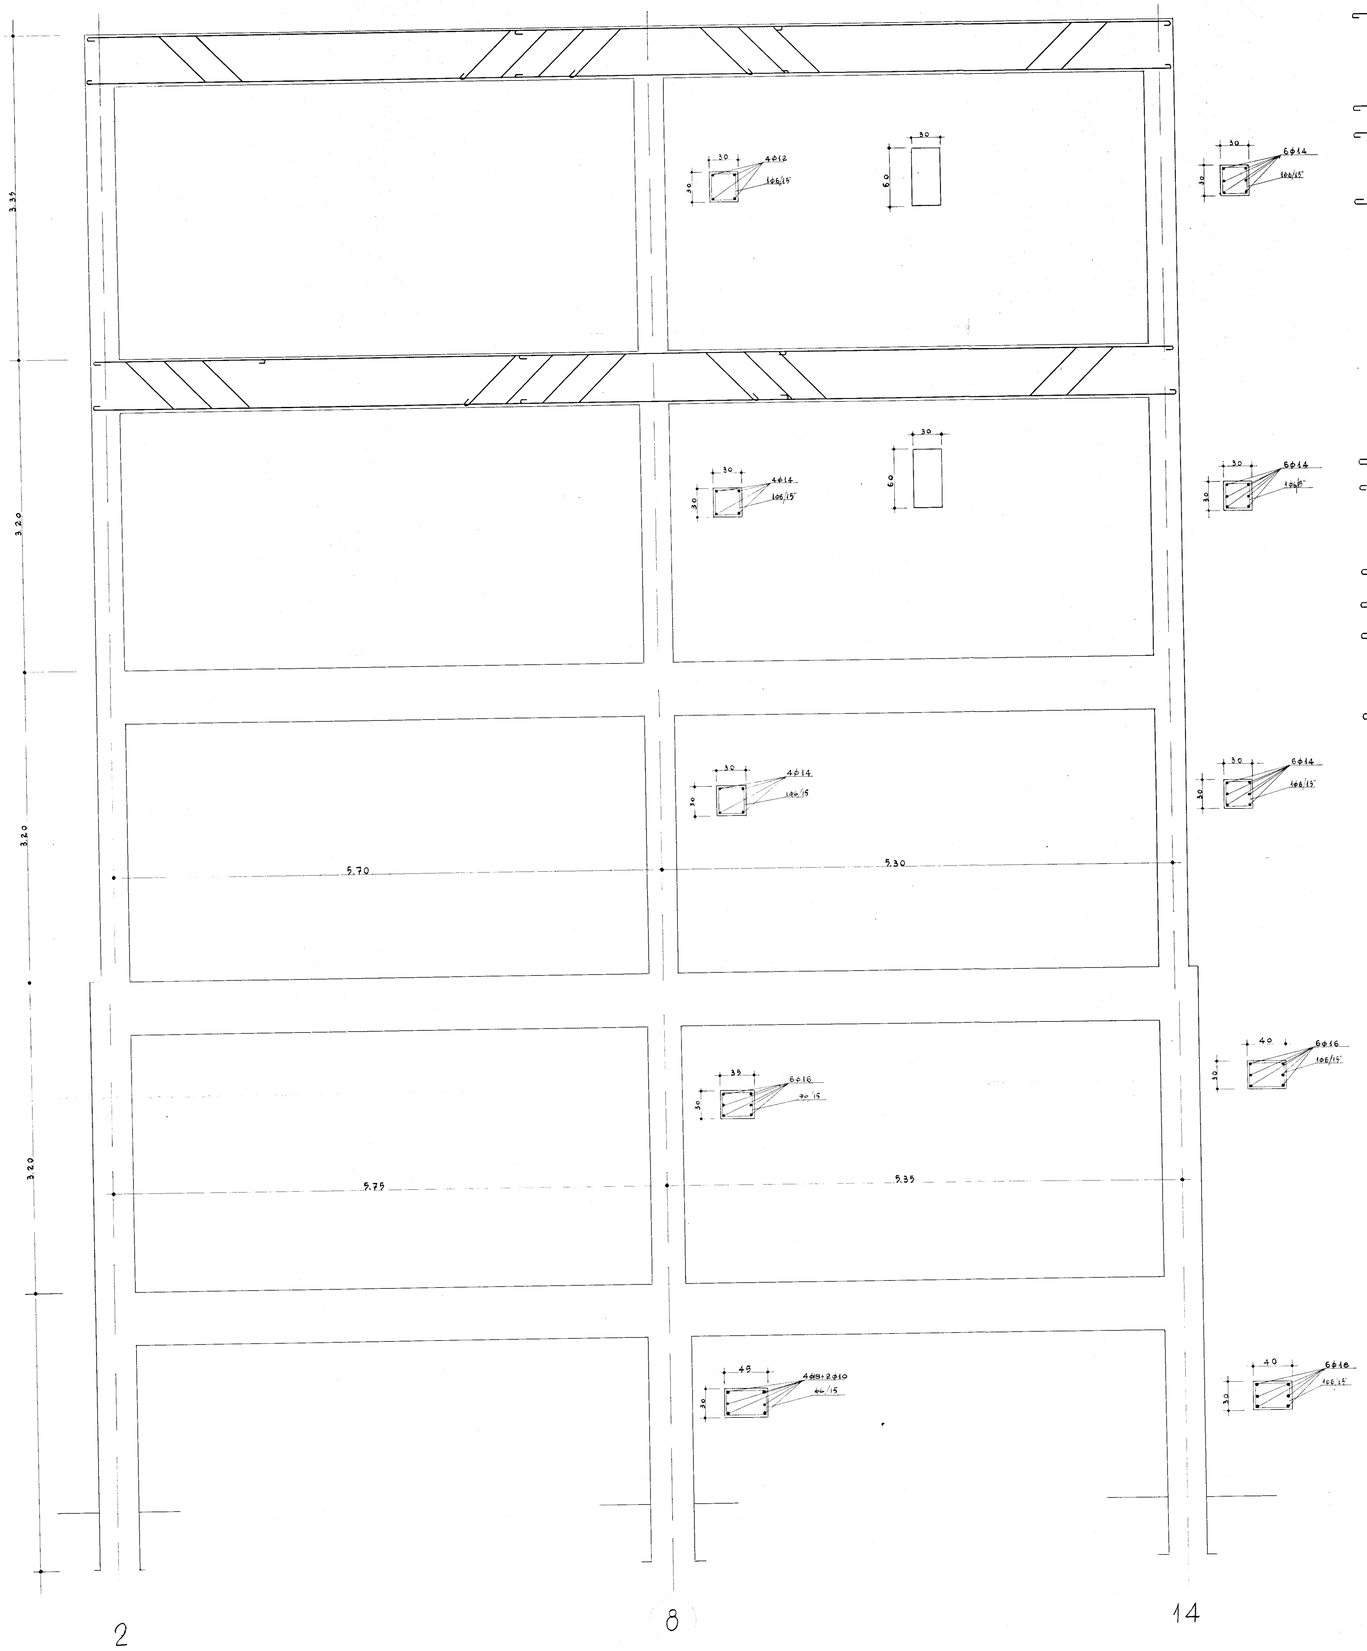

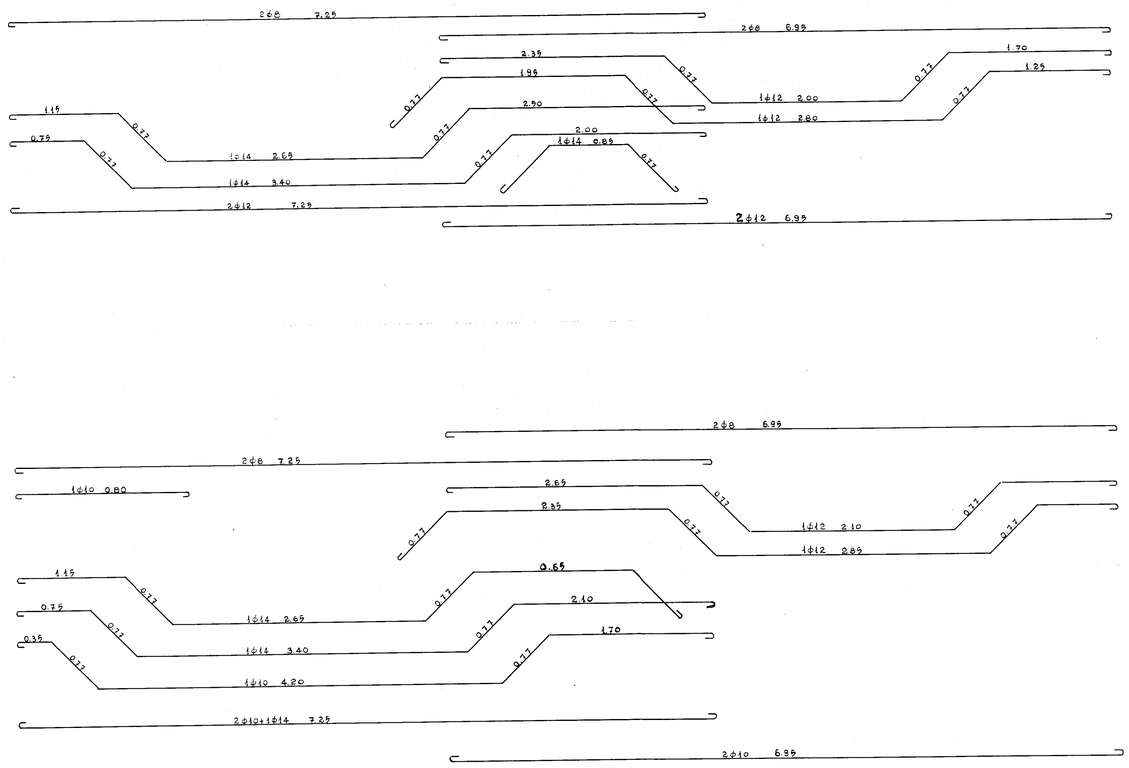

STAFFE PER OGNI CAMPATA

LA GENERALE COSTRUZIONI - BRINDISI	DISEGNATORE	FIRMA	DATA
PALAZZINA TIPO "A" TELAIO 2-8-14	SCALA 1:25	TAV.	
[illegible]			

Dott. Ing. GIUSEPPE MARASCO