

istituto autonomo case popolari

— brindisi —

legge 8-8-1978 n. 457 II^o biennio 1980-81
programma intervento 007-90-1
codice 2167400701

progetto per la costruzione di alloggi
popolari in pezze di greco
lotto comparto piano di zona 167

alloggi n.9 da mq.81

planimetria


tav.

1

ufficio
progettazione
i. a. c. p.
brindisi

scala 1:500

SCALA 1:2000

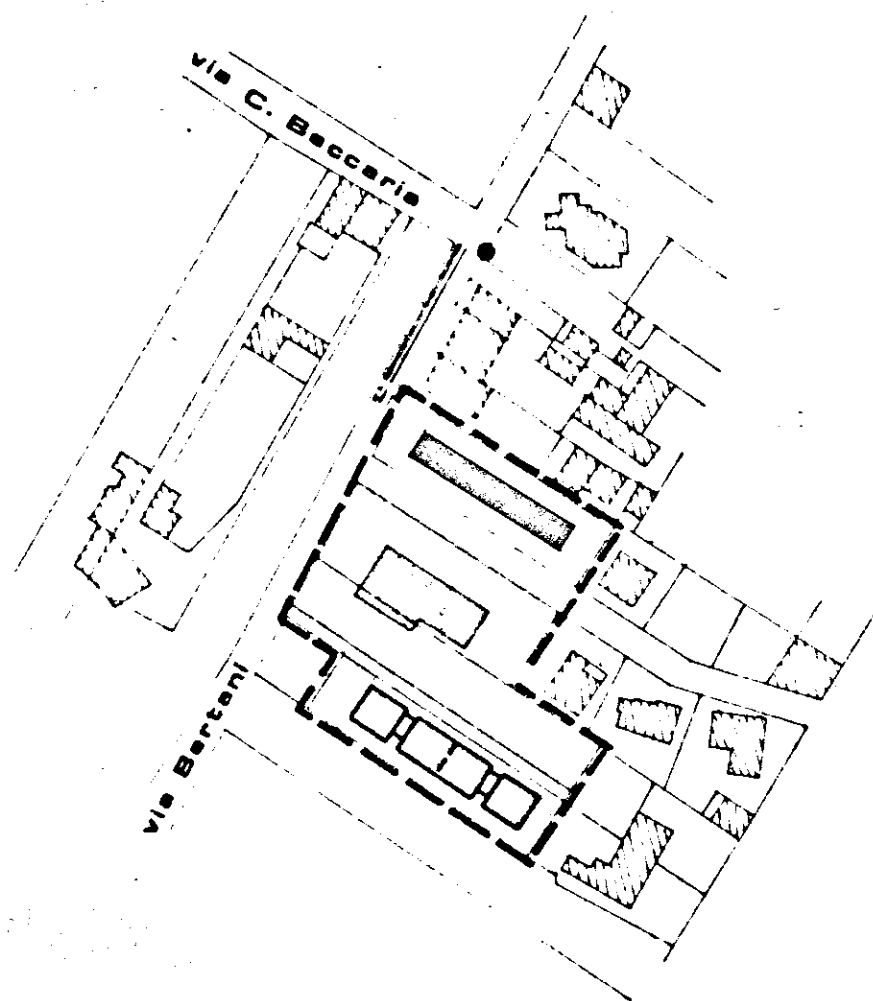

SCALA 1:500

