


Cantiere 11150


Strada interna

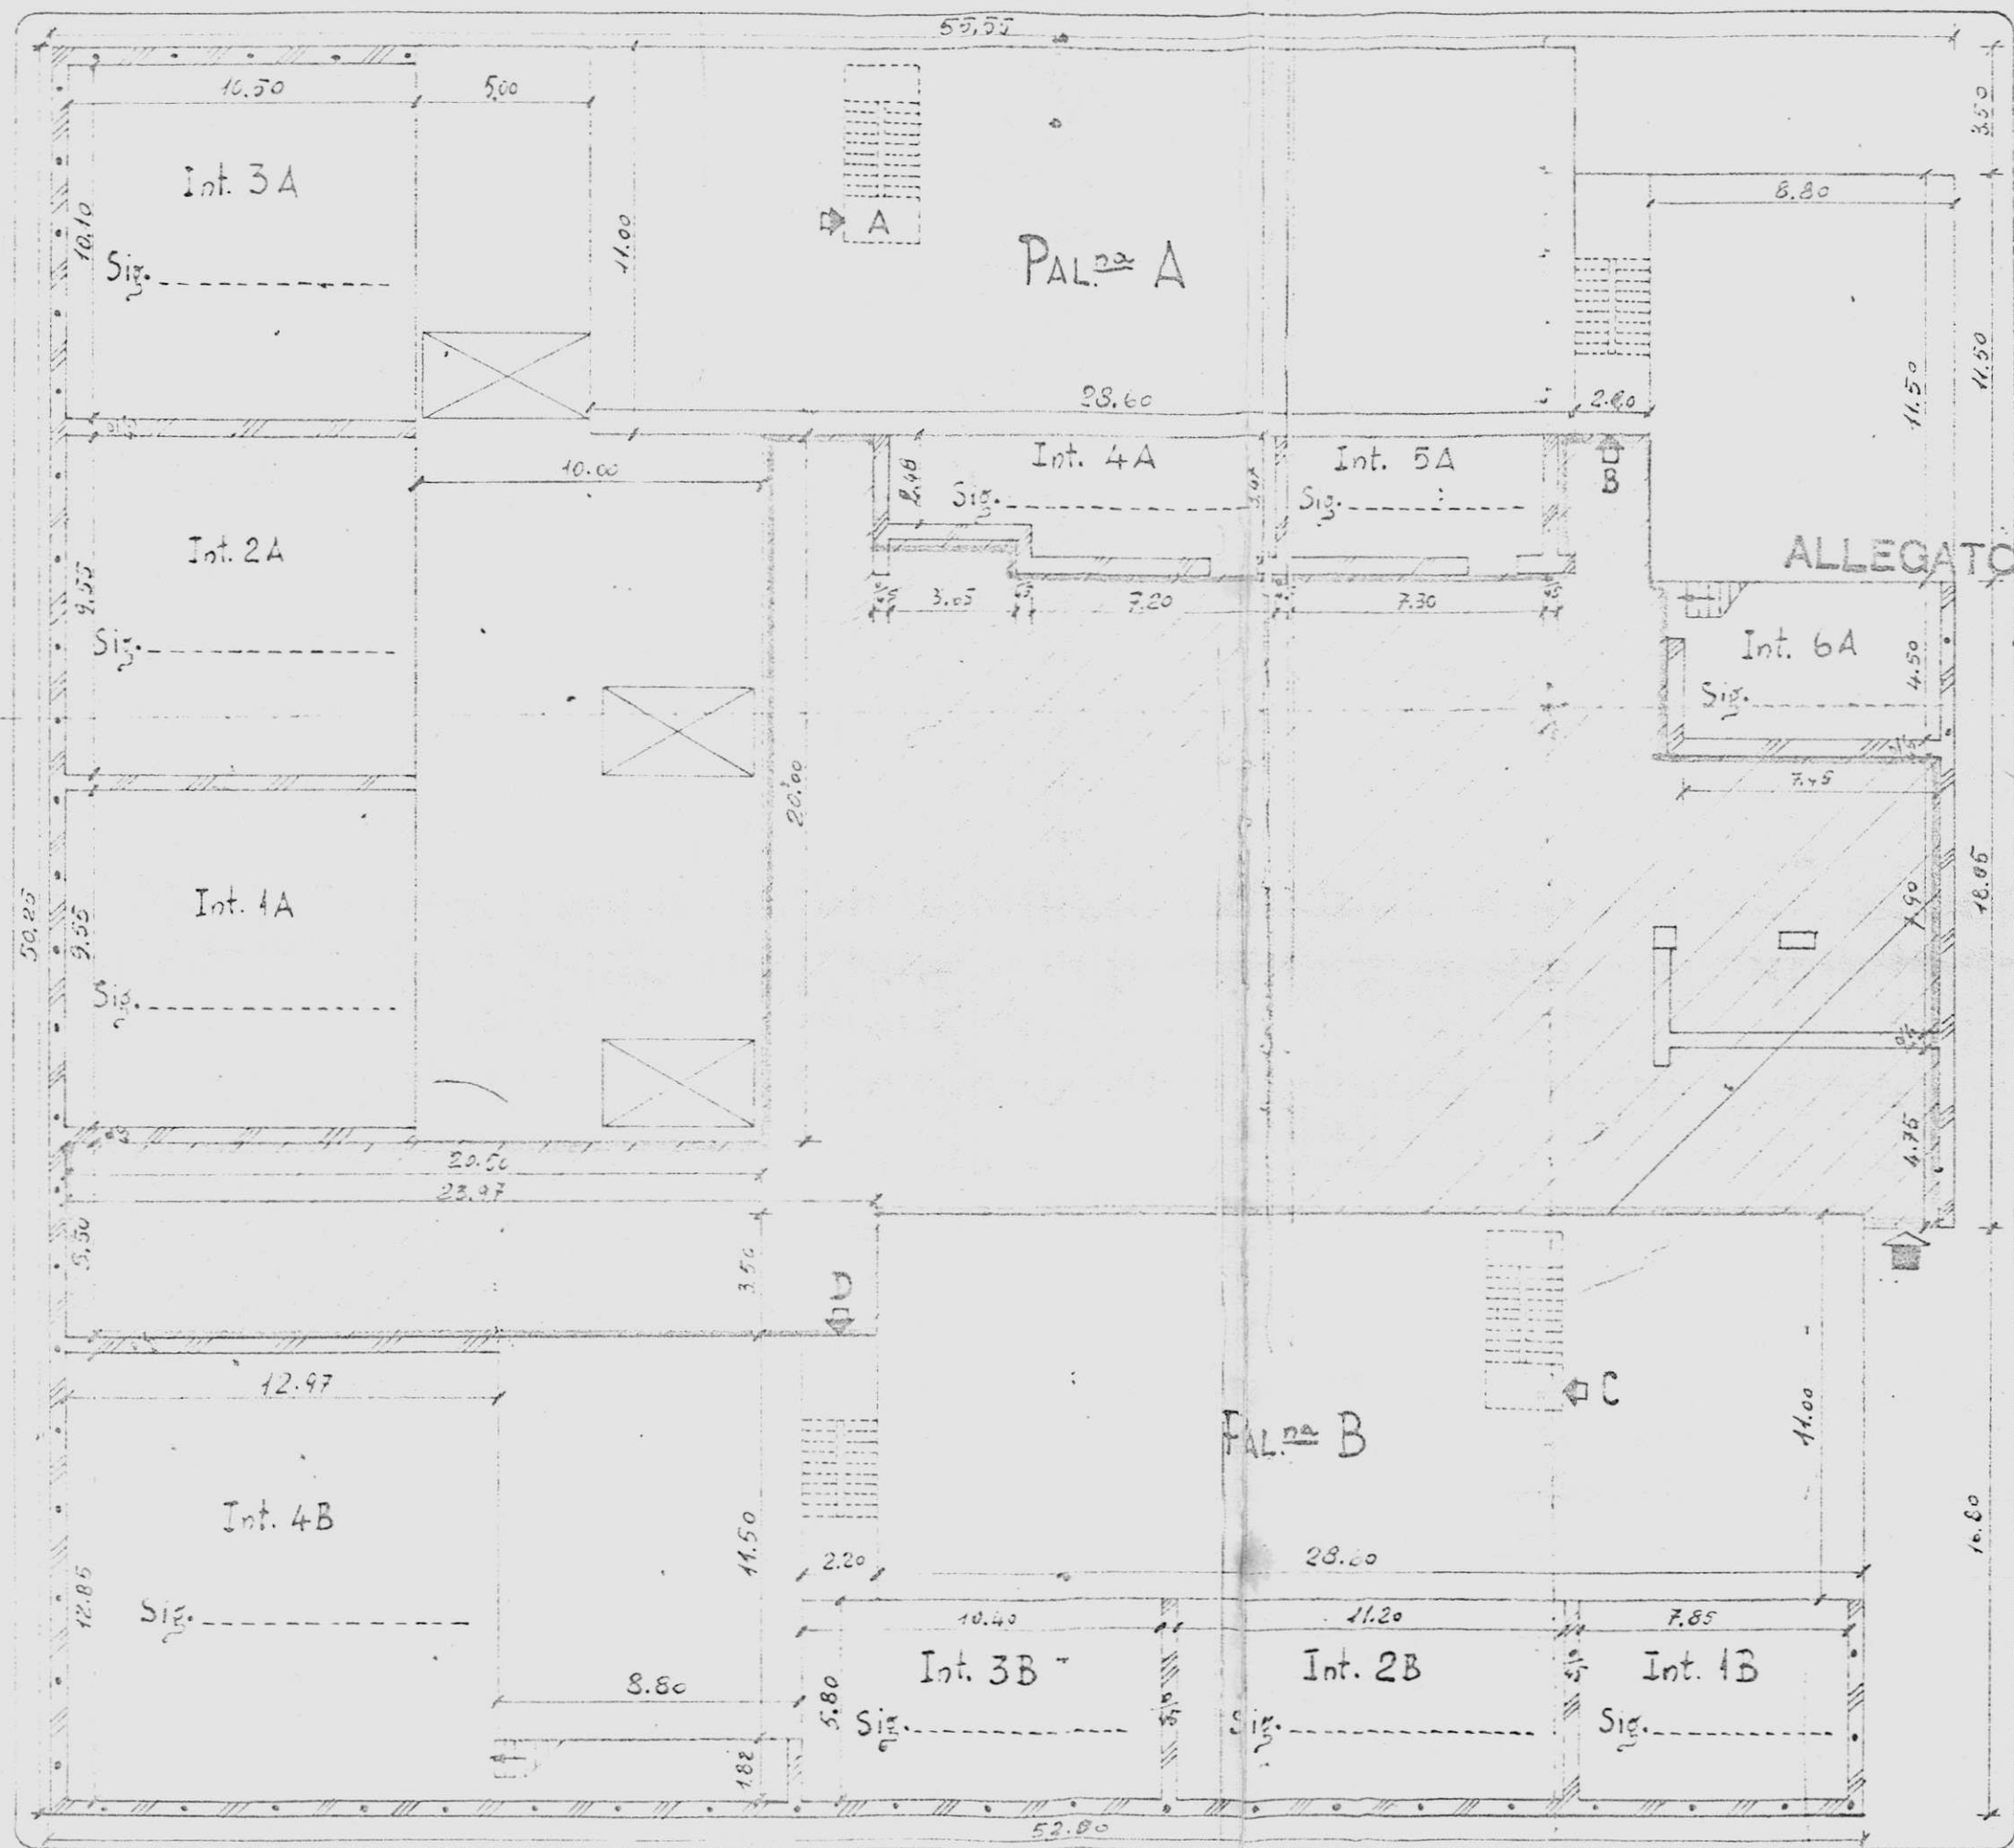

VIA PACE BRINDISINA

Proprietà INA - CASA
Cantiere 11151 - Gruppo 2B


PAL. 151/A

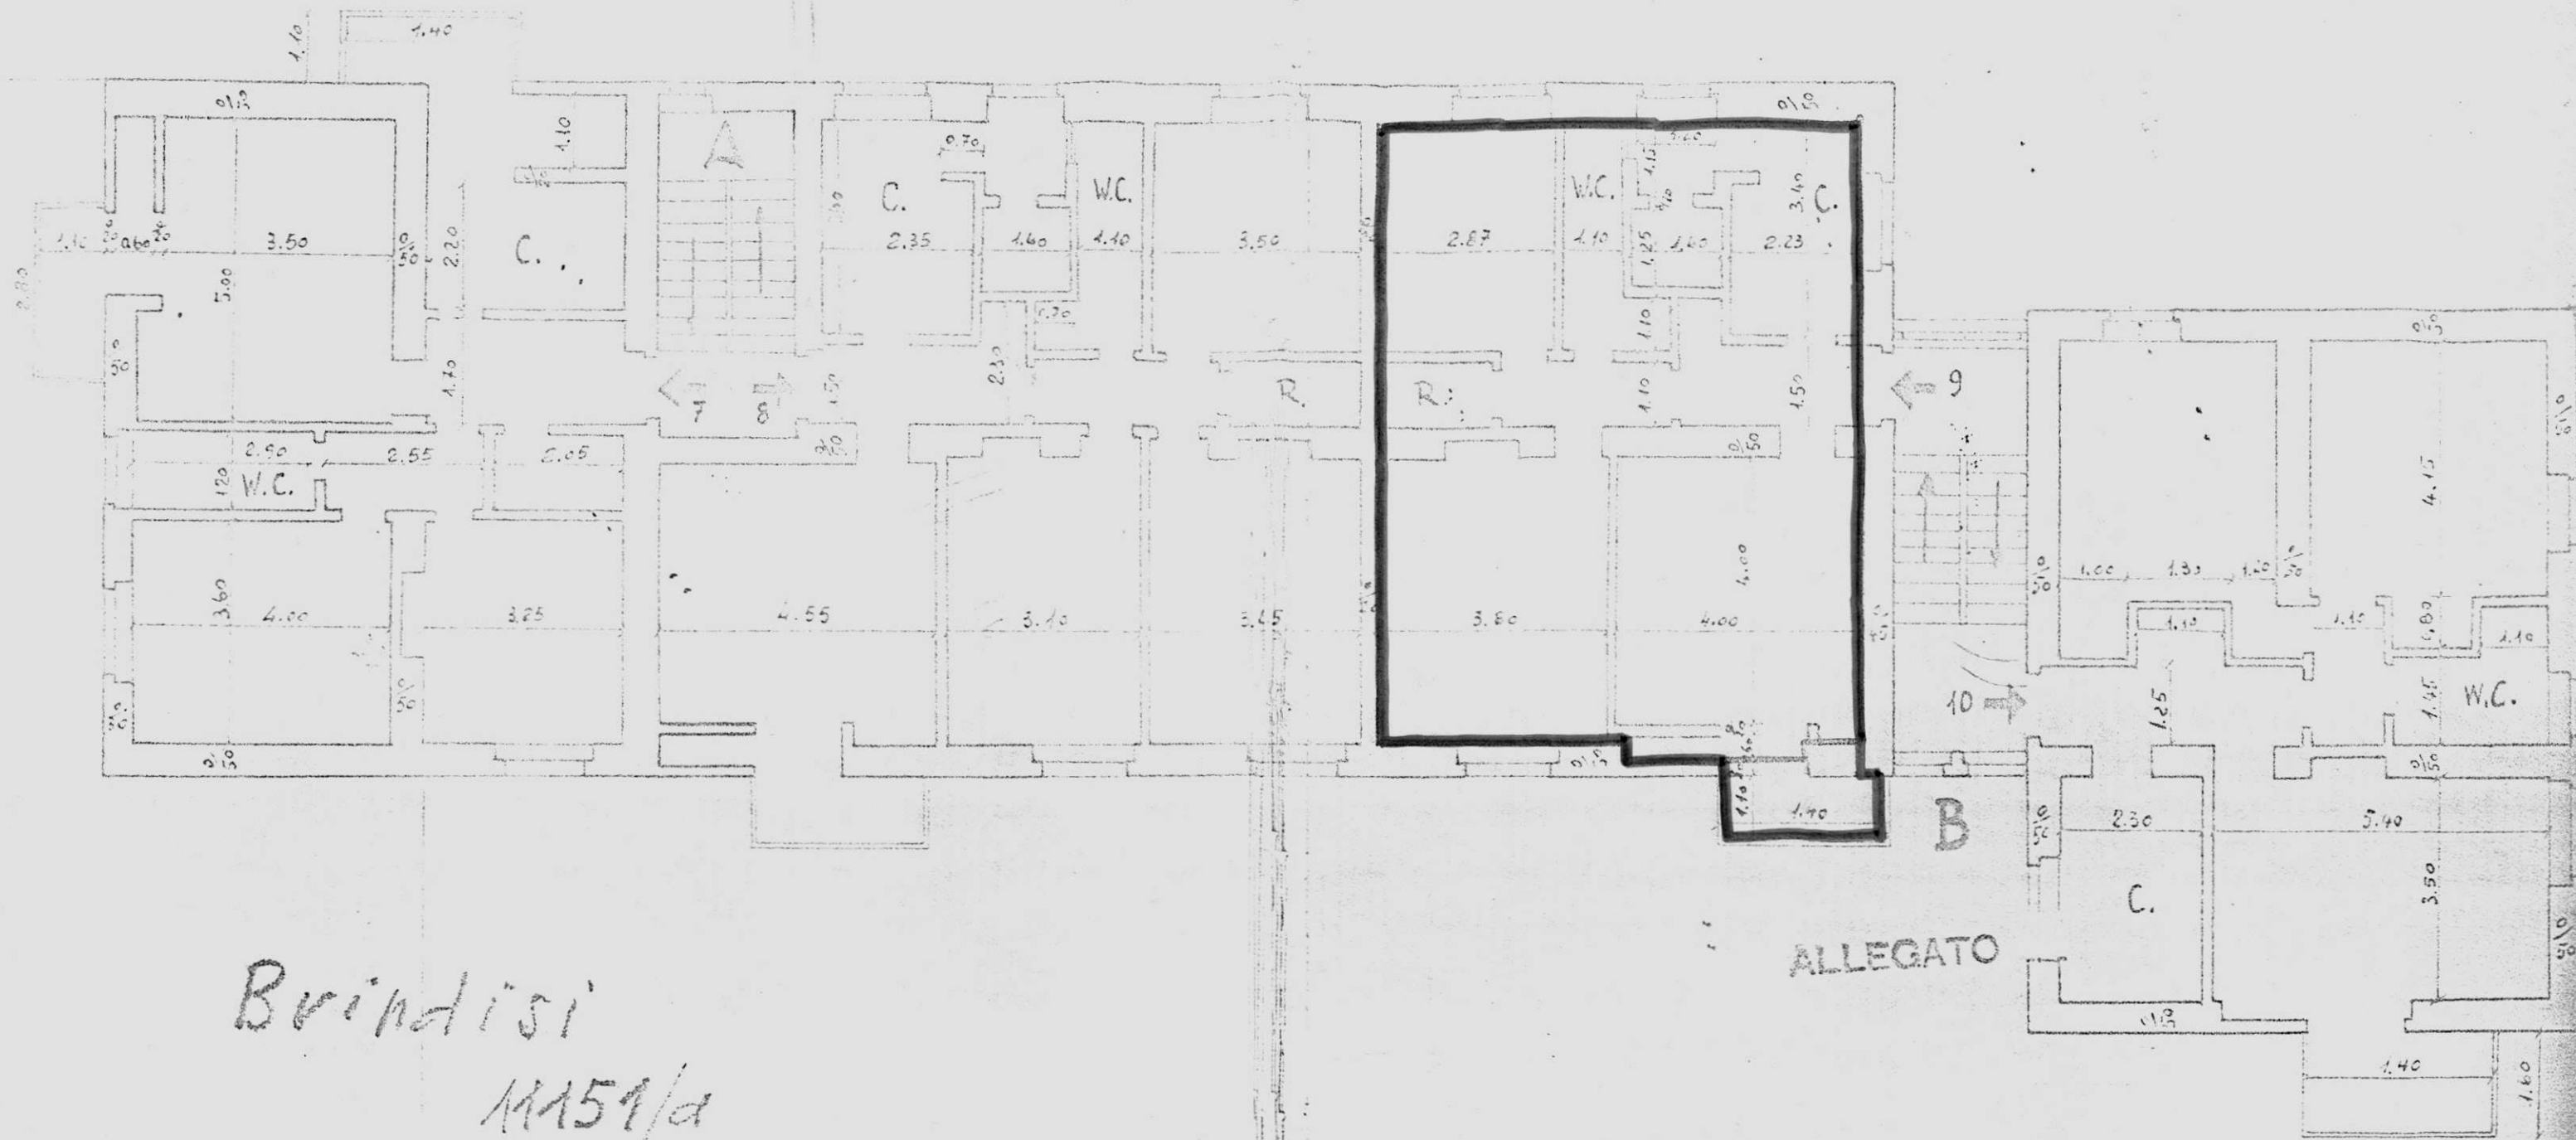

Brindisi

11151/a

Gruppo 1B

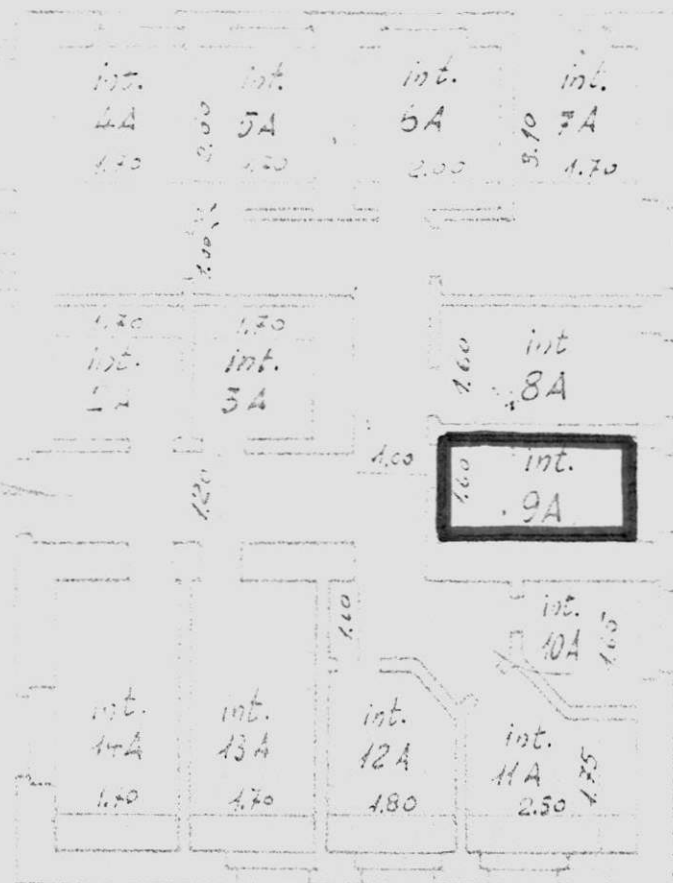

Brindisi

11154/4

Gruppo 1B

ALLEGATO

DETTAGLI DI INDIVIDUAZIONE DELL'UNITA' IMMOBILIARE

ASSEGNETARIO..... CONTE PASQUALINO

COMUNE DI..... BRINDISI quartiere CONTEIDA

Lotto-Cantiere. 11151..... Via PACE BRINDISINA..... Civ.

Palazzina A. n. 1/B..... Scala B..... Piano 1..... Int. 9.....

ALLOGGIO di n. 3..... stanze utili oltre gli accessori.

IN CARASTO M.U. - L'alloggio è riportato alla Partita..1906...Foglio
di mappa. 53....Part. .456...sub. .11....Categ. ...4/3...classe...2^a.....
consistenza catastale vani....6.....Rendita Catastale Lit. .2388...

BOX - GARAGE - E' riportato in C.E.U. alla Partita.....Foglio
di mappa.....Part.sub.....Categ.Classe.....
consistenza catastale Mq.Rendita Catastale Lit.....

CONFINANTI ALLOGGIO

NORD. VIA TAZZOLI.....

EST. VANO SCALA E VIA PACE BRINDISINA.....

SUD. SUOLO COMUNE.....

OVEST. APPARTAMENTO IN T 8.....

CONFINANTI SCANTINATO - BOX

NORD. BOX INT. 8.....

EST. VIA PACE BRINDISINA.....

SUD. BOX INT. 10.....

OVEST. CORRIDOIO.....

CONFINANTI LOCALE COMUNE

NORD.....

EST.....


SUD.....

OVEST.....

PARTI ED AREE CONDOMINIALI:

PARTI ED AREE INDIVIDUALI:

AREA CONSORTILE:

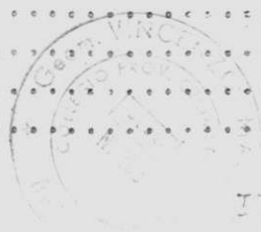

Il Tecnico