CASE POPOLARI IN OSTUNI - PAL.ne A² LOTTO 13°

SCALA 1:100
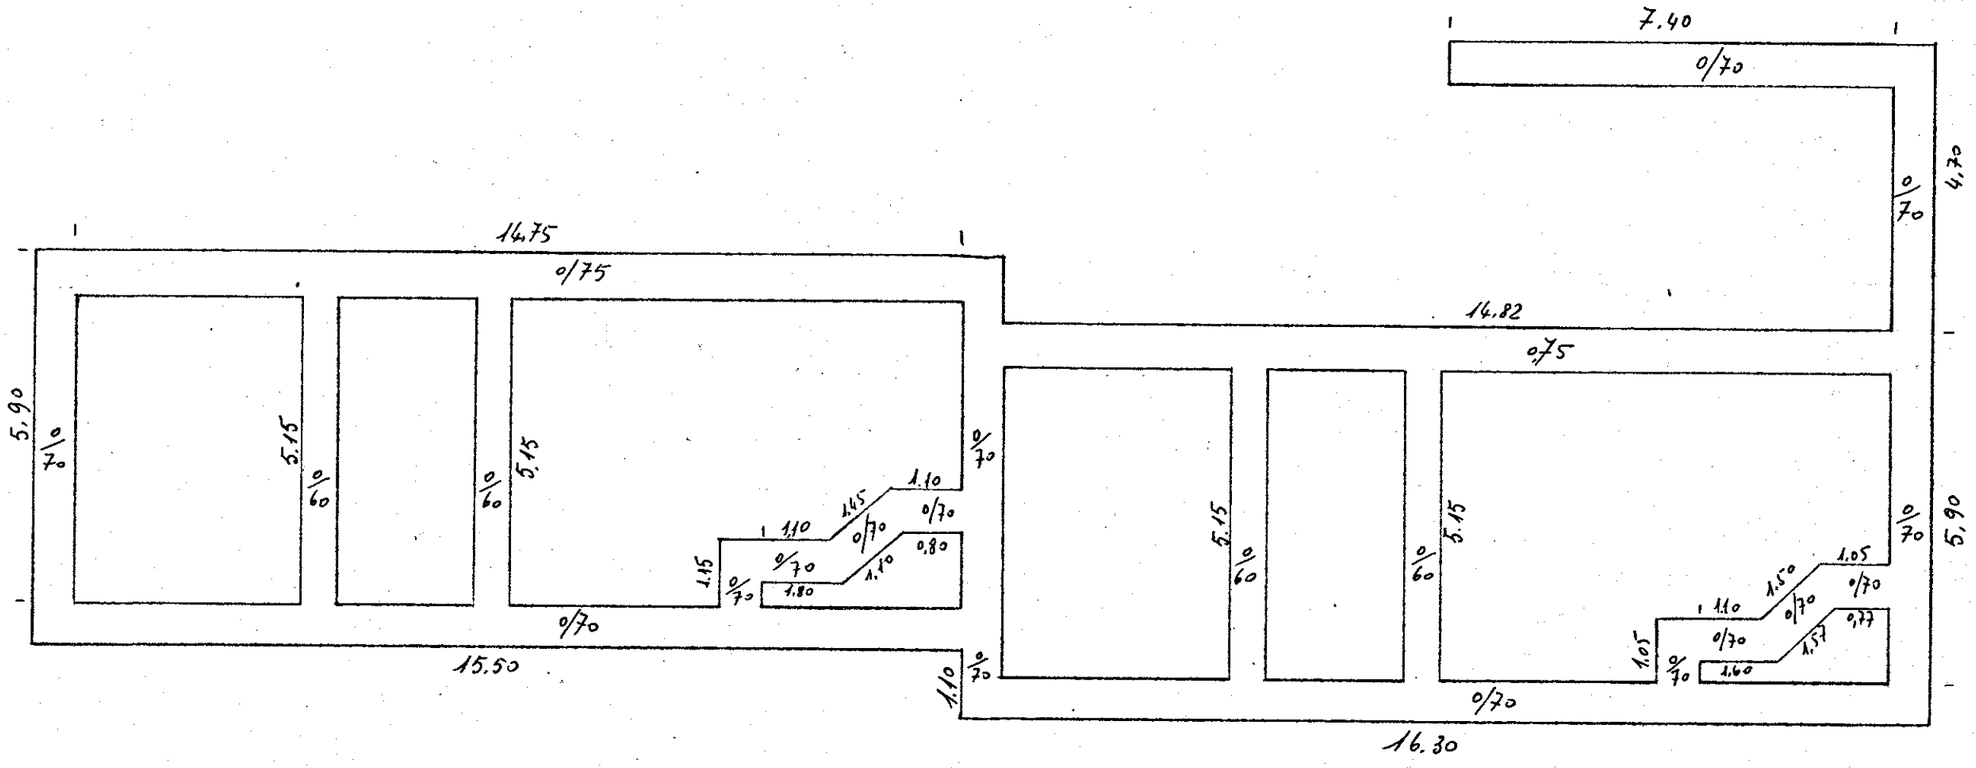
PIANTA CALCES. IN ELEVAZIONE