
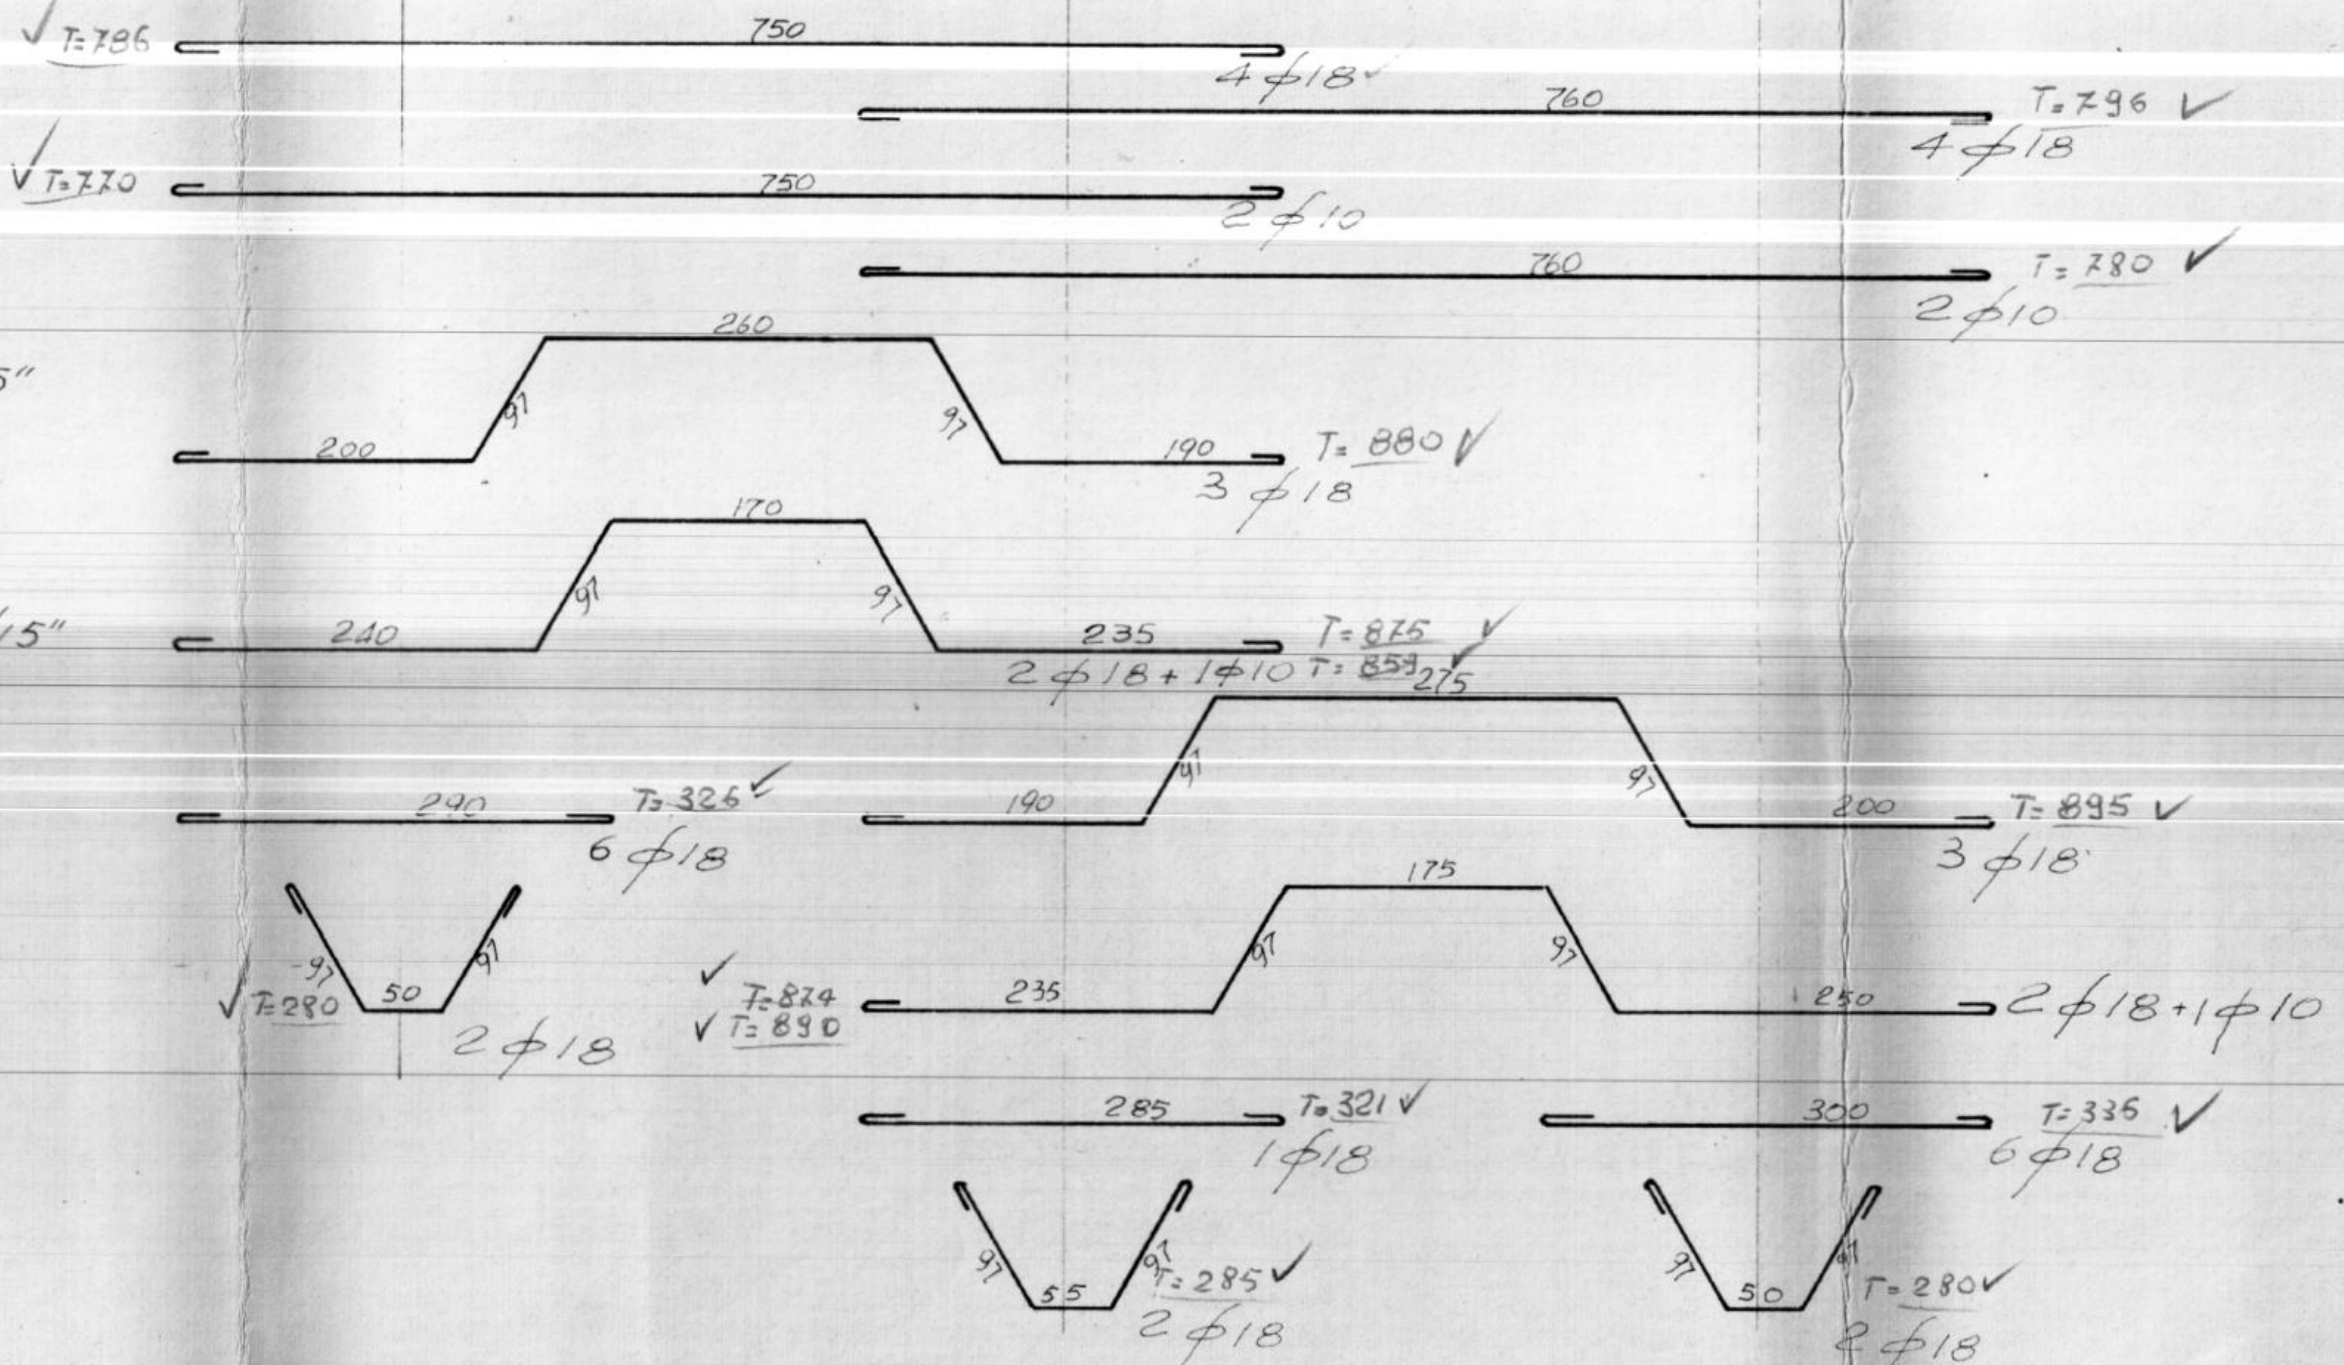
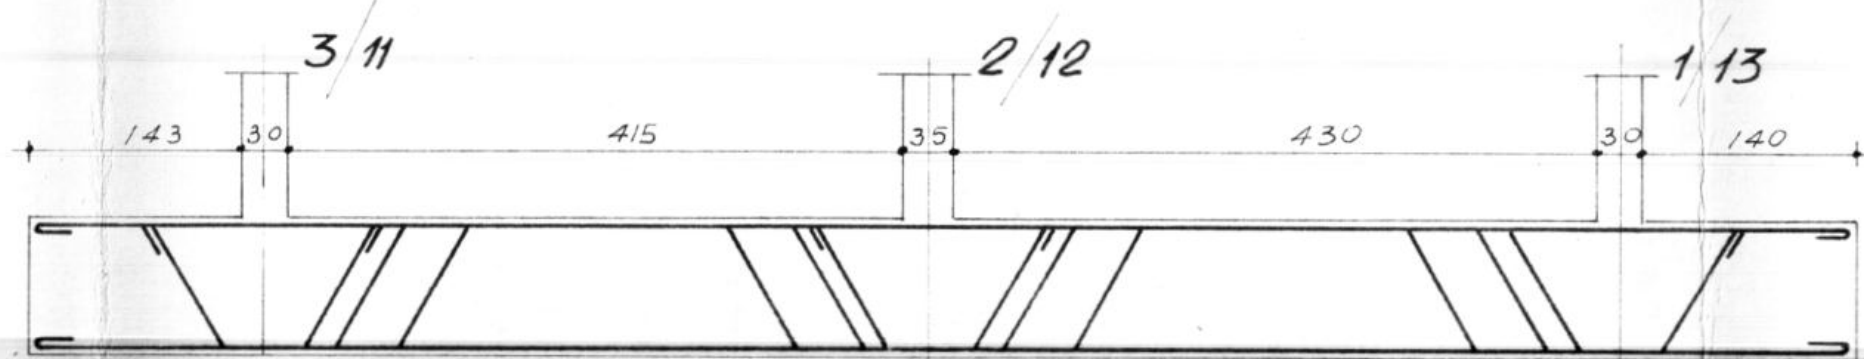
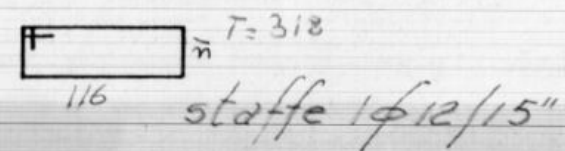
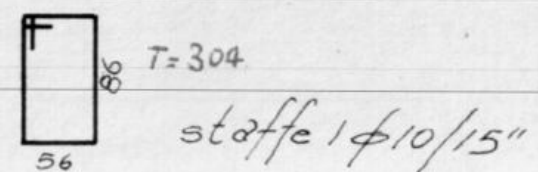
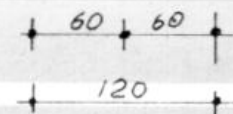
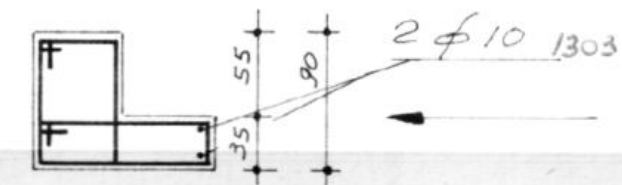


ISTITUTO AUTONOMO CASE POPOLARI - BRINDISI -		
COSTRUZIONE DI n° 24 ALLOGGI PER LAVORATORI AGRICOLI DIPENDENTI IN MESAGNE. Legge 30.12.1960 n. 1676		PALAZZINA PICCOLA E CON PORTICATO
ARMATURE TRAVI ZOPPE DI FONDAZIONE		scala 1:50
redatto: Dott. Ing. <i>Olimpo Angelini</i> - Fasano -		4-2-1970

VARIANTE TRAVE DI GIUNTO

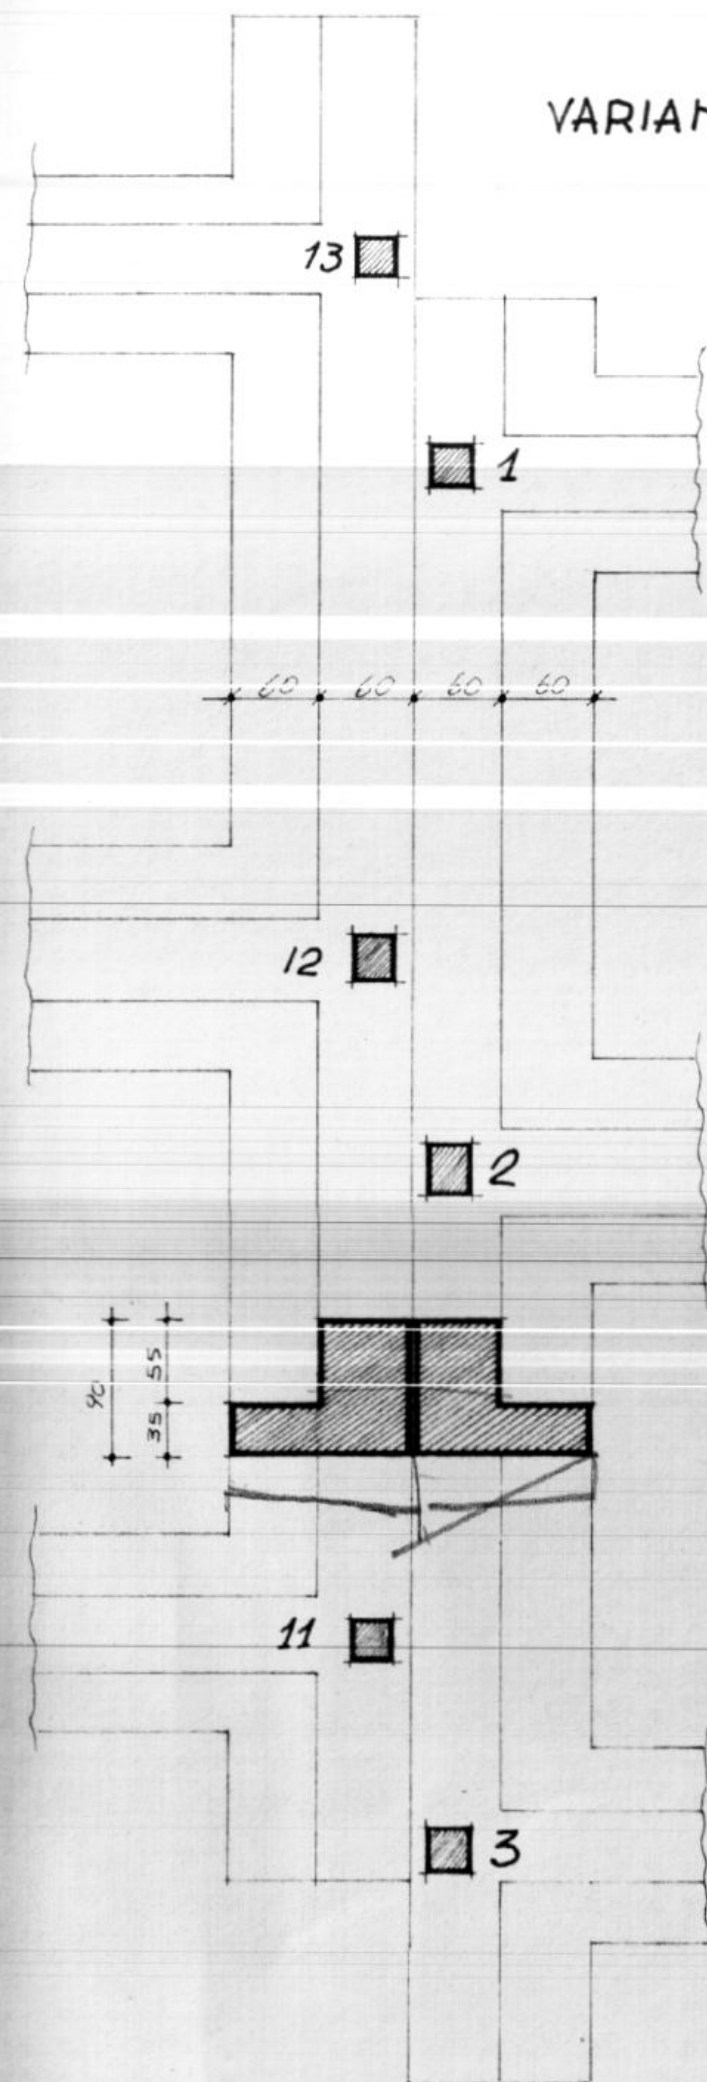

RIPARTITORI 2φ10 1303 st. N°82 304
318