ISTITUTO AUTONOMO CASE POPOLARI
PER LA PROVINCIA DI BRINDISI

TAV. N. 10b

PALAZZINA CIV. 2

PALAZZINA CIV. 3

PALAZZINA CIV. 4

RIFACIMENTO INTONACI

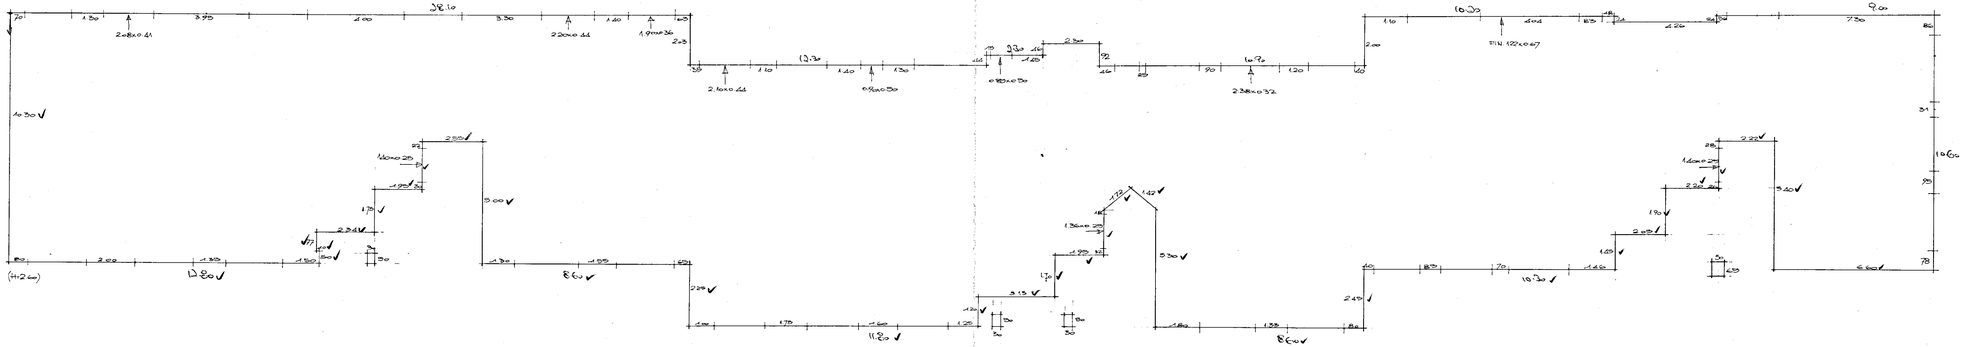

L'IMPRESA
D.G.L. srl
AMMINISTRATORE UNICO

IL DIRETTORE DEI LAVORI