



ISTITUTO AUTONOMO CASE POPOLARI
PER LA PROVINCIA DI BRINDISI

PROGETTO DI CASE POPOLARI IN BRINDISI
FABBRICATO TIPO "T²"


PROSPETTI e SEZIONE SCALA 1:100

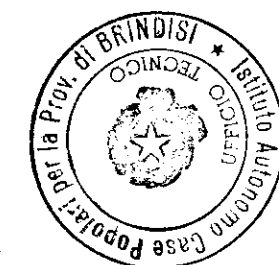

Istituto per modifiche

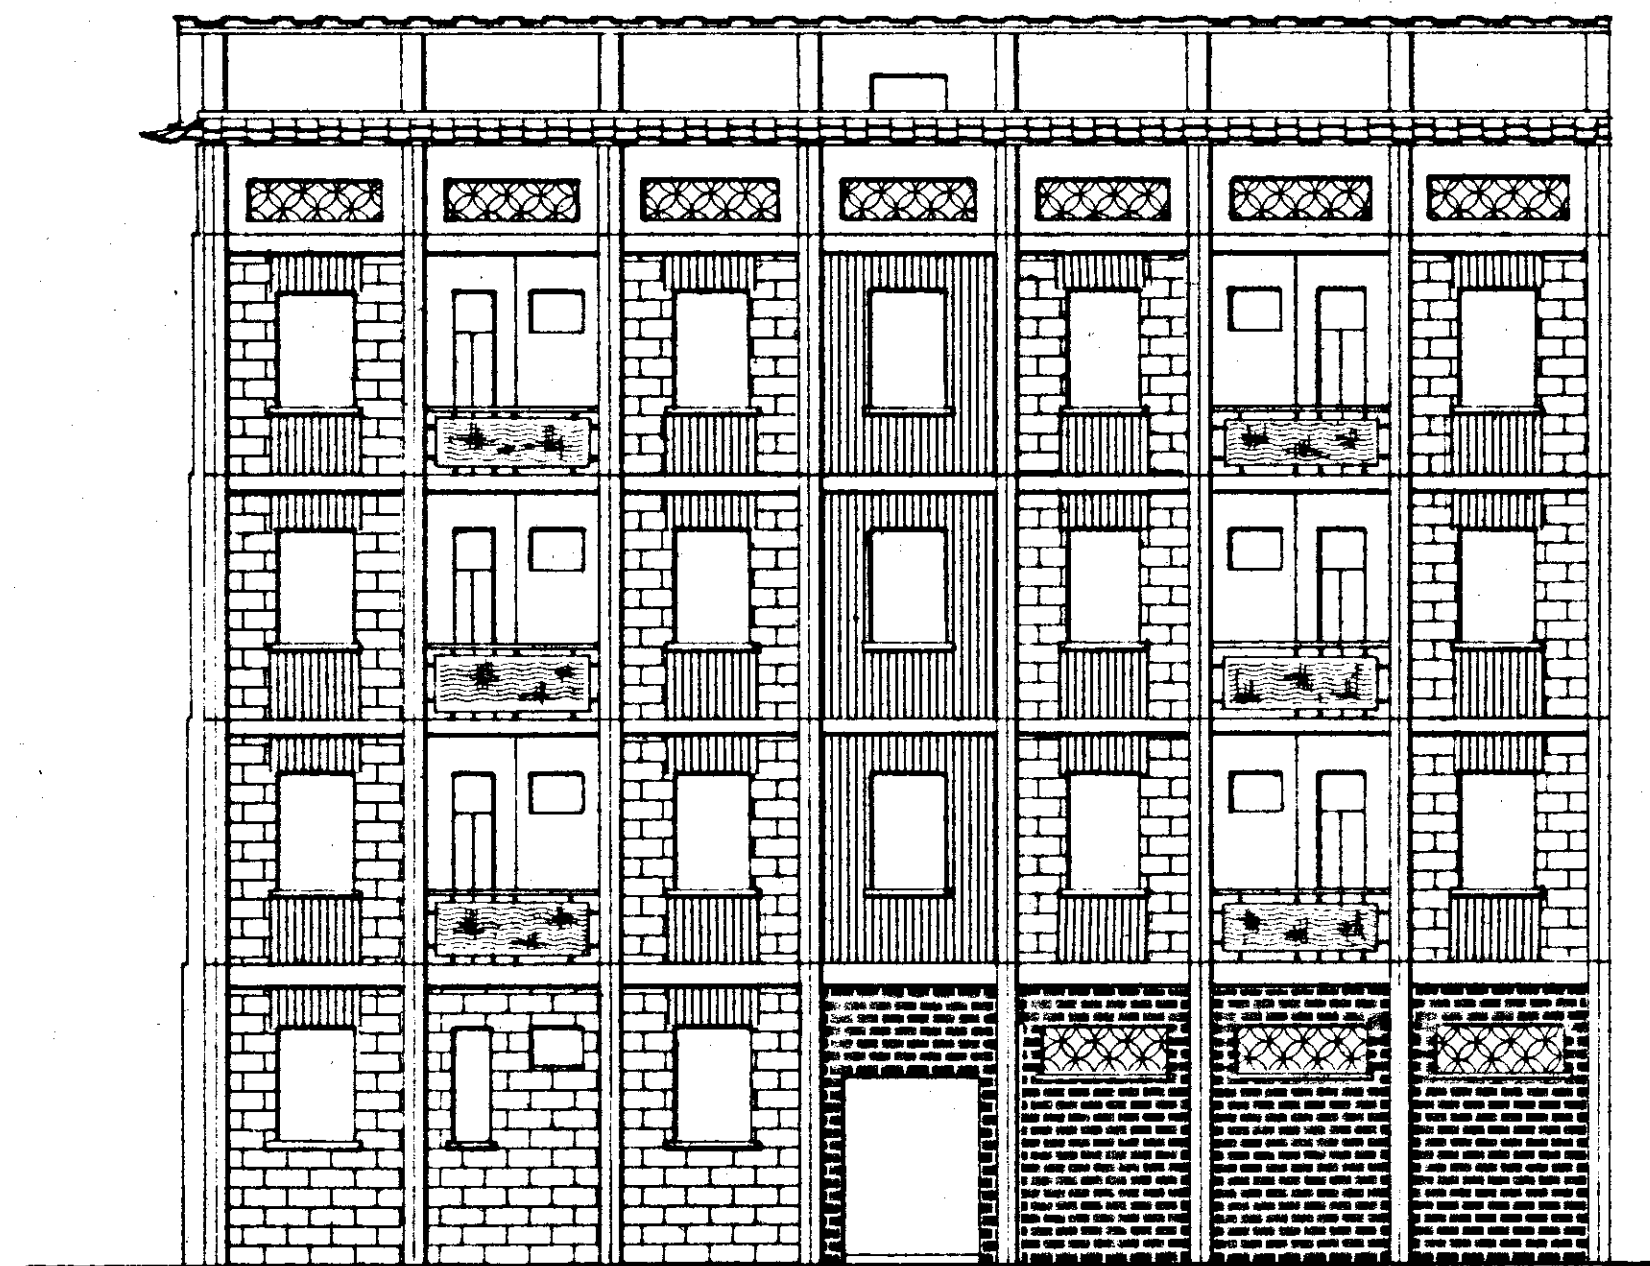


PROSPETTO ANTERIORE

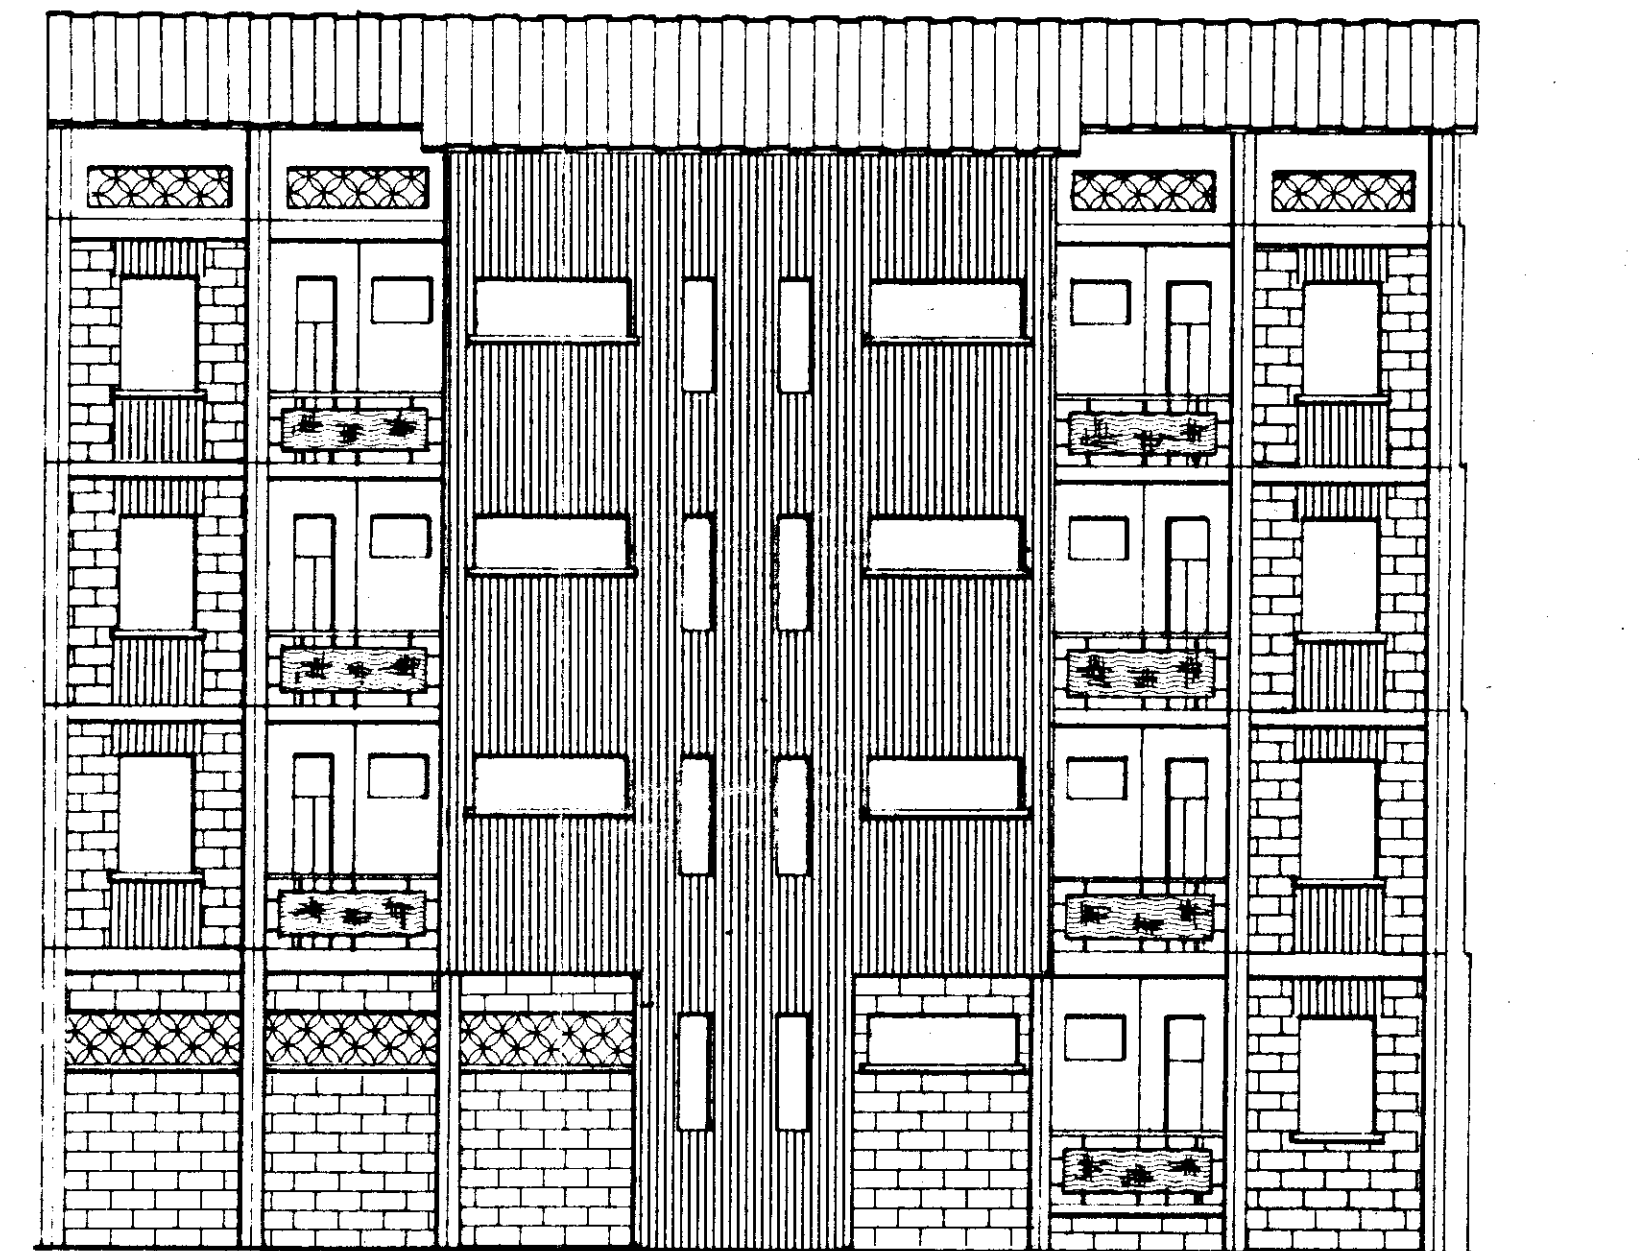

PROSPETTO POSTERIORE

SEZIONE A-B

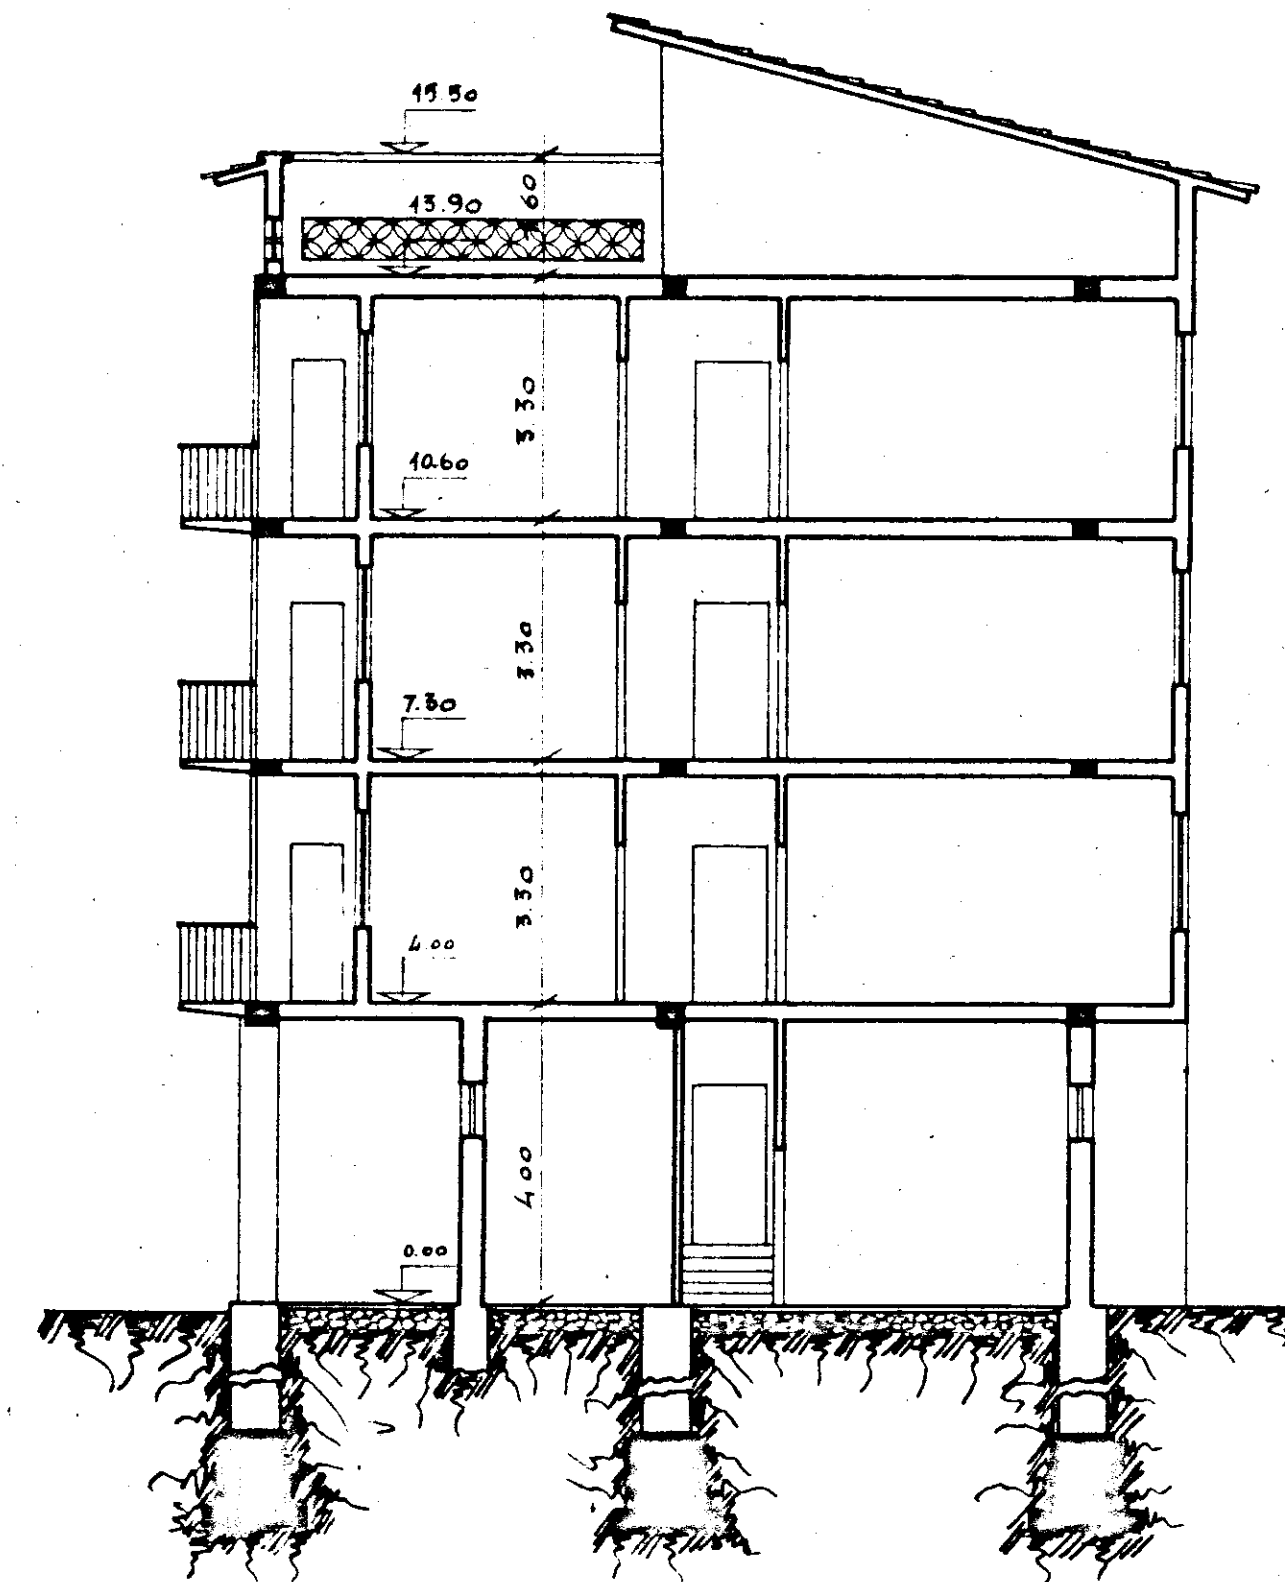

SEZIONE C-D

