
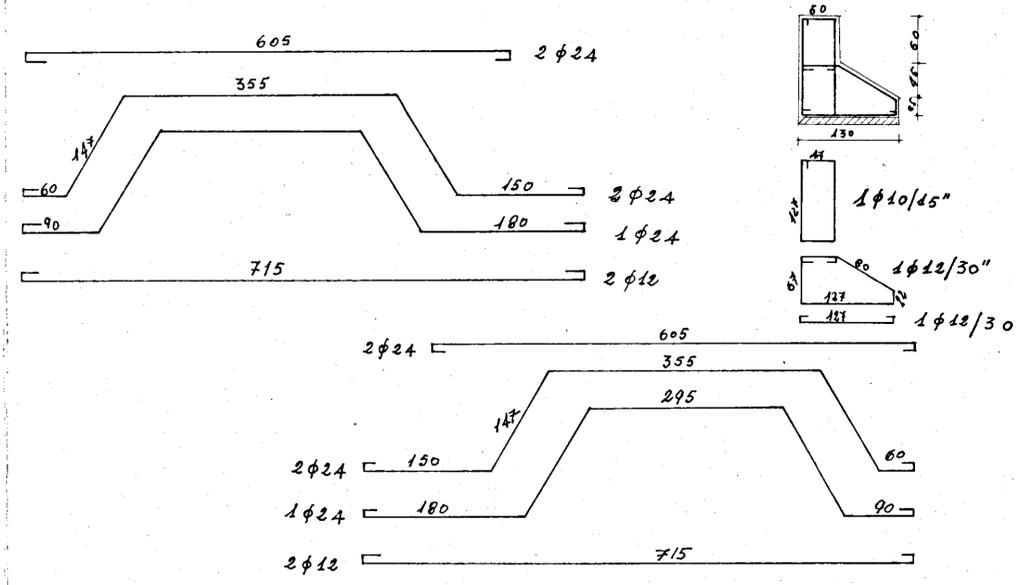
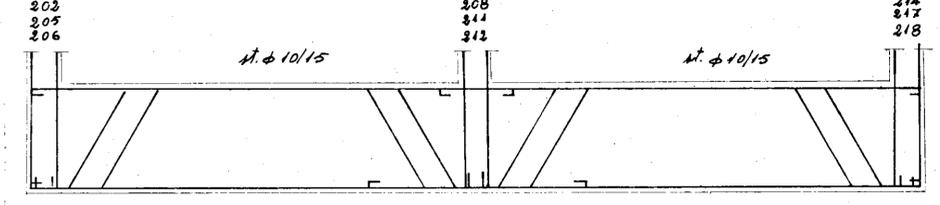
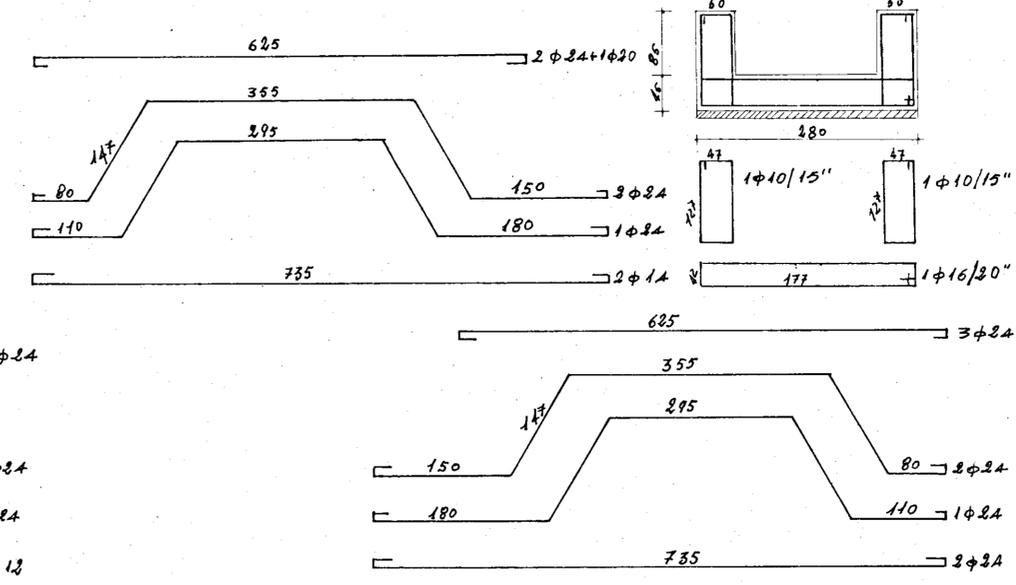
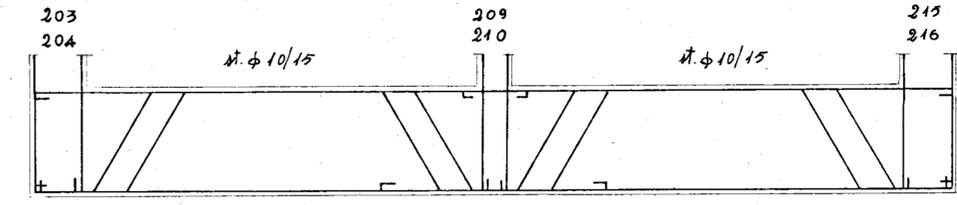
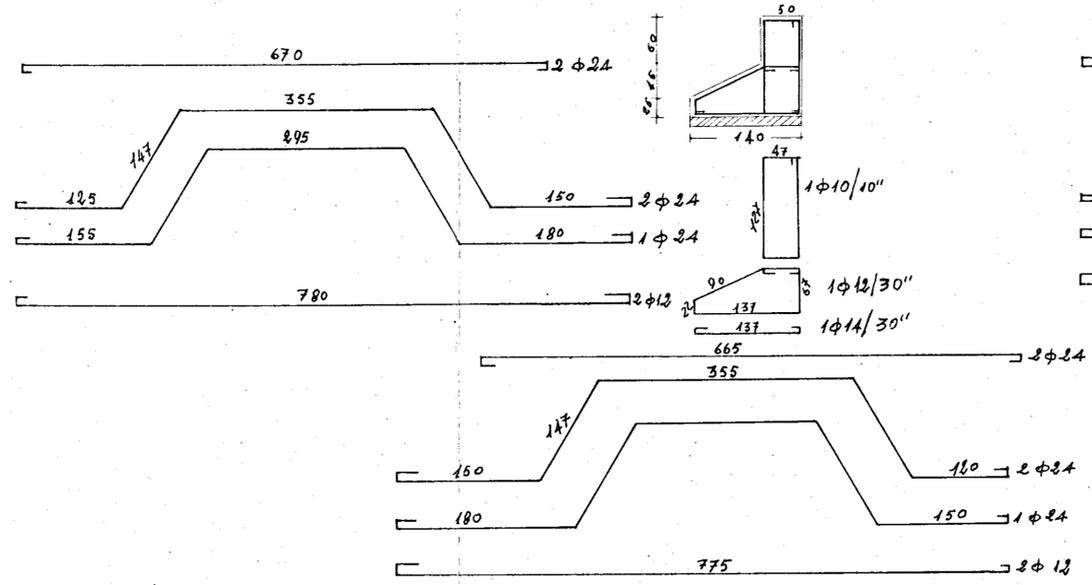
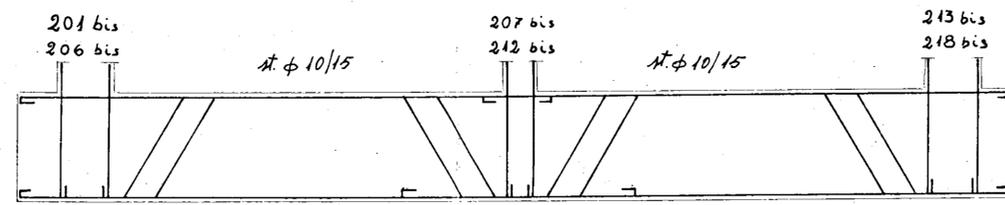
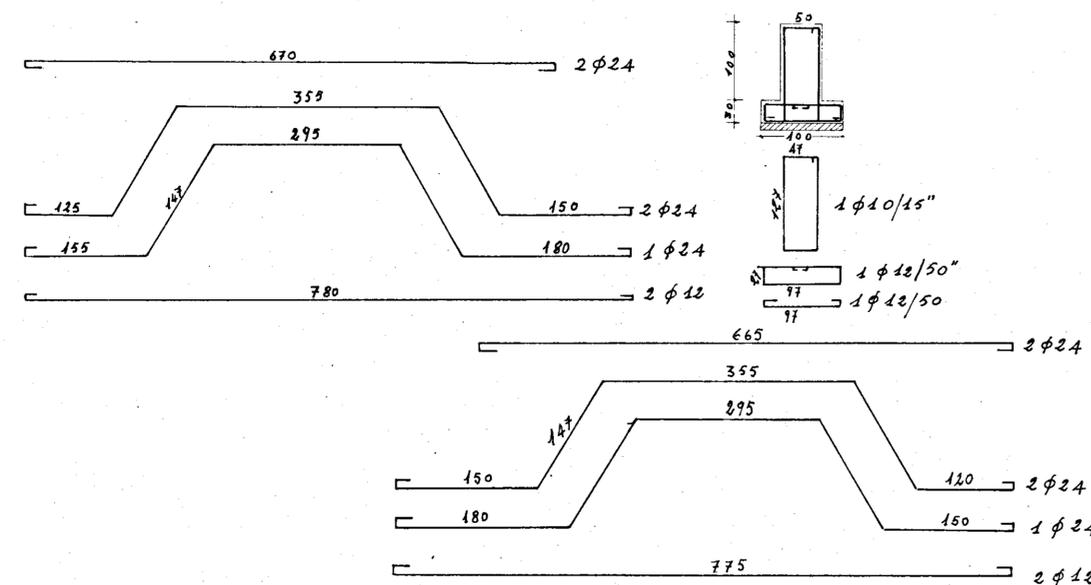


23

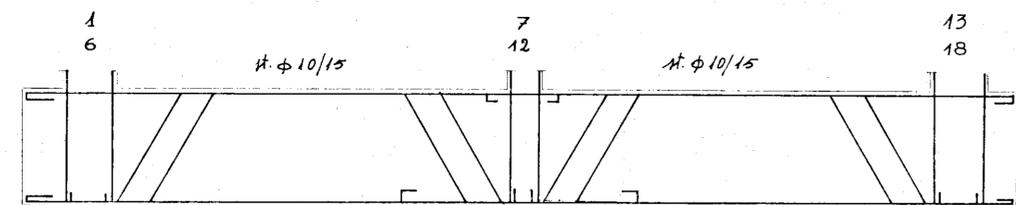

STUDIO TECNICO DOTT. ING. L. POTI REDATTO: ING. L. POTI e A. MALDARI	L'IMPRESA LVIGI SARDILLA
CALCESTRUZZO 28 CEMENTO TIPO 500 FERRO 4.9.42	CASI POPOLARI in BRINDISI X° LOTTO - QUARTIERE C.E.P. ELEMENTI A-B-C-D-E-F-G
ARMATURE TRAVI FONDAZIONI	TAV. N° 10 SCALA 1:50