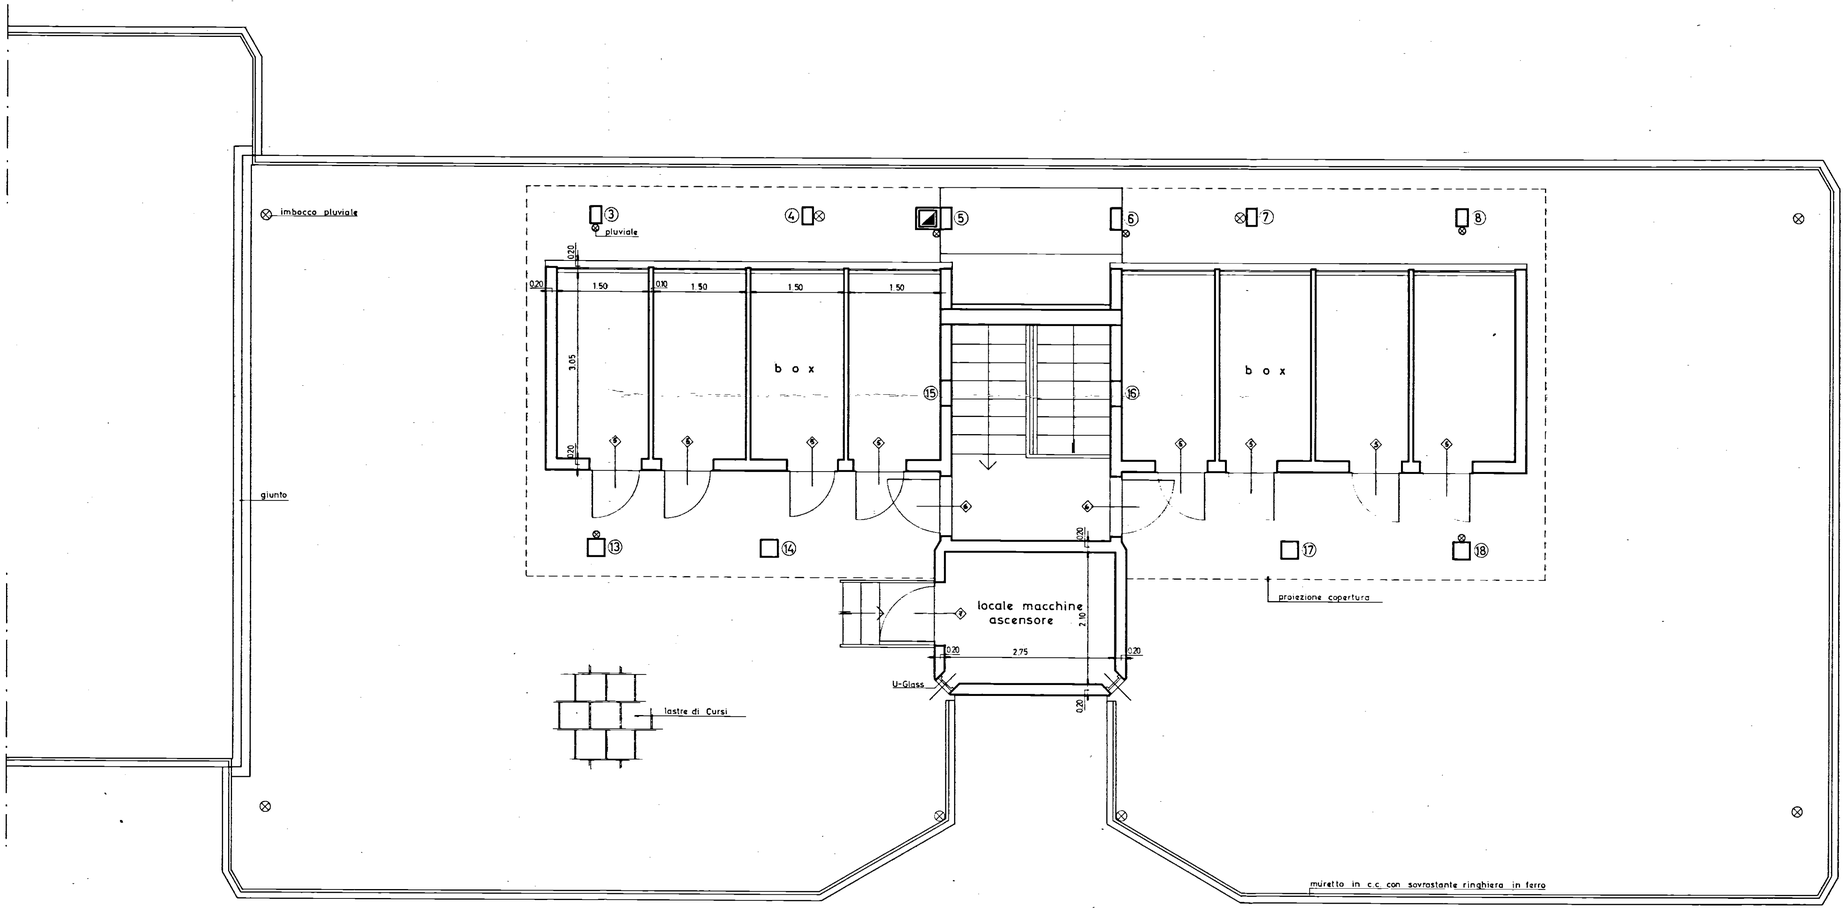

GESTIONE CASE LAVORATORI (legge 14-2-1963)	Intervento Nº 1312	stazione appaltante I. A. C. P	
QUARTIERE S.ELIA BRINDISI		data 7 lugg 199 / 199	8
LOTTO A_2	edifici tipo C n. 3-4 PIANTA TERRAZZE E BOXES 1:50	archivio	

EDILIZIA	Ing. Q. Angelini	STRUTTURE-C	Ing. F. Pirro
EDILIZIA	Ing. M. Bolognese	IMPIANTI	Ing. P. Fabretti
EDILIZIA	Ing. U. Lenoce	PROGRAMMAZ	Ing. A. Maldari
EDILIZIA	Ing. I. Perretti	PROGRAMMAZ	Ing. L. Poli
EDILIZIA	Ing. L. Poli	PROGRAMMAZ	Ing. E. Romanazzi
EDILIZIA	Ar. F. Pignatelli	COORDINATORE	Ing. A. Maldari
EDILIZIA	Ar. G. Pinto	DIREZIONE LL.	I. A. C. P
STRUTTURE-C	Ing. F. D'Alessandro		

note

controllo

visto