ISTITUTO AUTONOMO CASE POPOLARI
PER LA PROVINCIA DI BRINDISI

CASE PER LAVORATORI
AGRICOLI DIPENDENTI
IN ORIA

SCHEMA DEI VOLUMI

Scala 1:200

PIANTA MURATURE

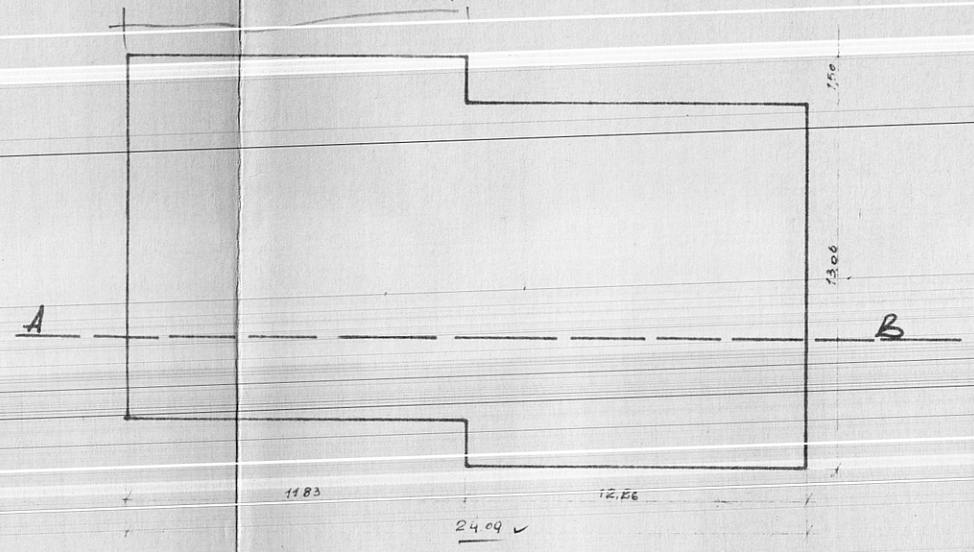
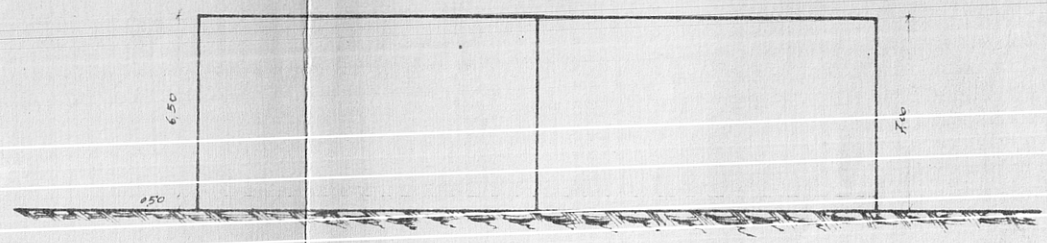
SEZIONE A-B