


EDIFICIO TIPO "C"
 QUARTIERE S. ELIA LOTTO 51
 I.R.C.P. BRINDISI
 UFFICIO LAVORI BARI

58-18
 22-4-1968
 CORDINI
 B.C.



3/c5 TRAVI DI FONDAZIONE

CEMENTO 600 FERRO AQ 42



SEZIONE PILASTRI

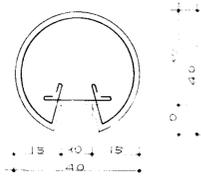



ing. G. G. G. G.

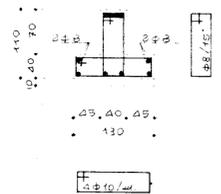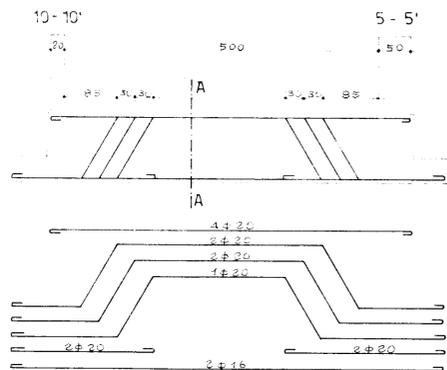



SEZIONE A - A

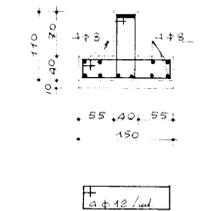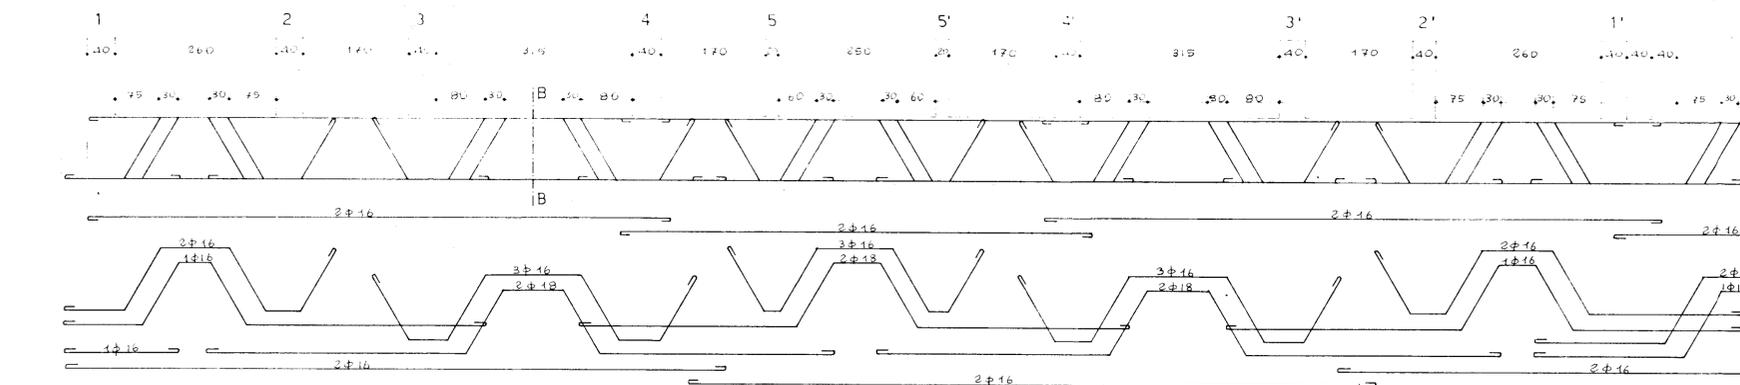



SEZIONE B - B

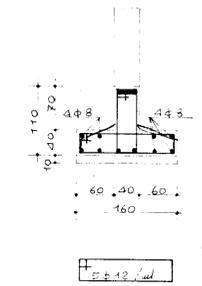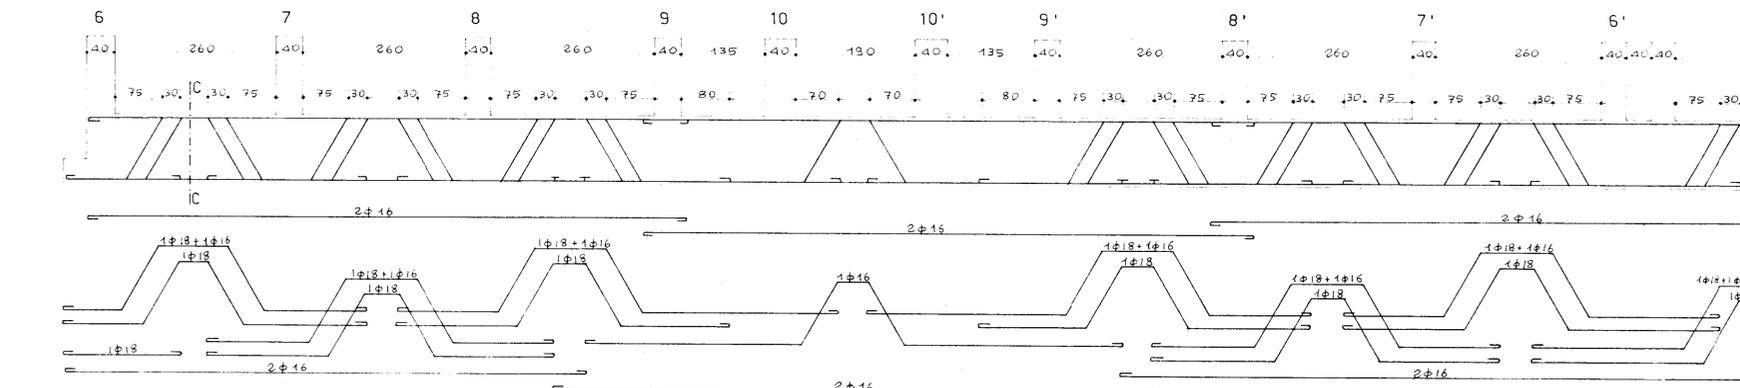


SEZIONE C - C

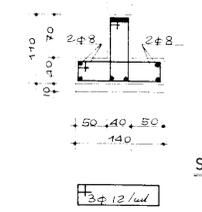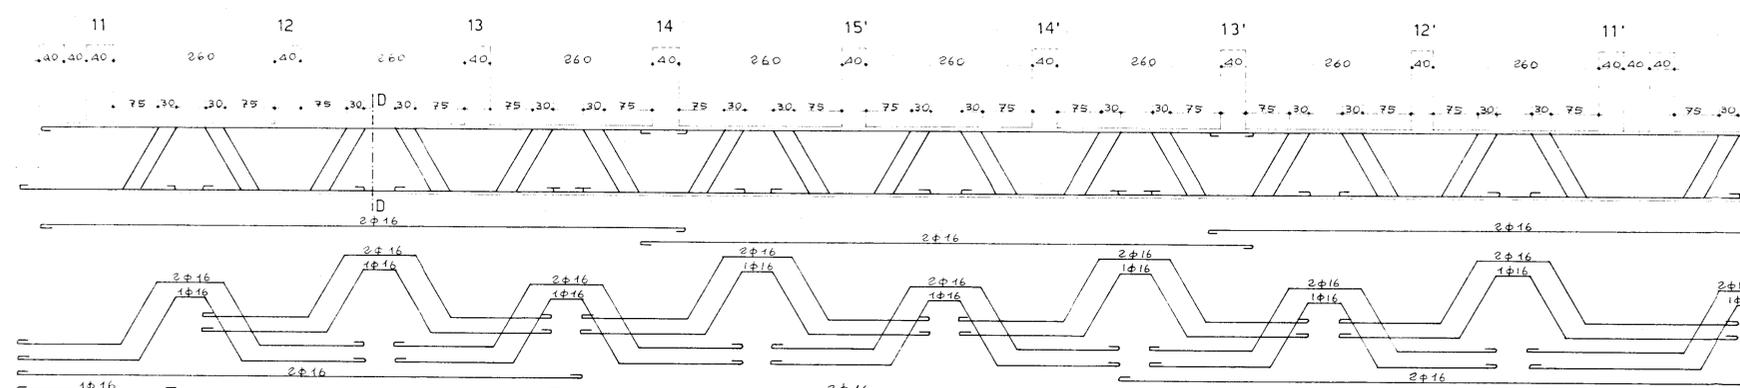



SEZIONE D - D

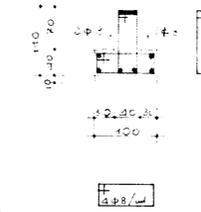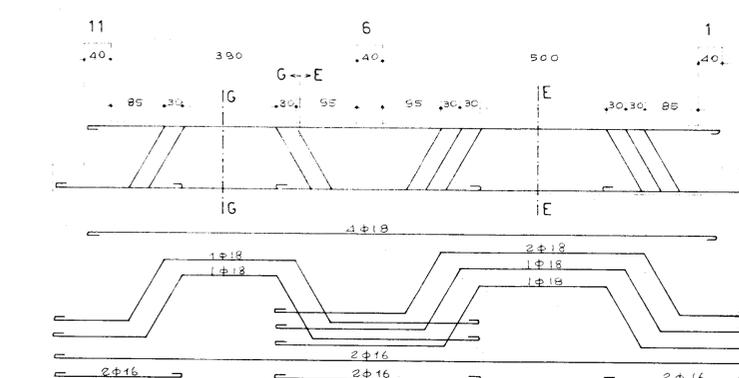

SEZIONE E - E

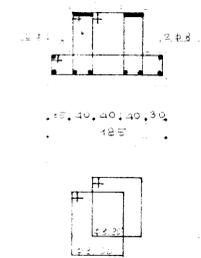

SEZIONE G - G

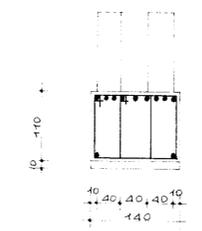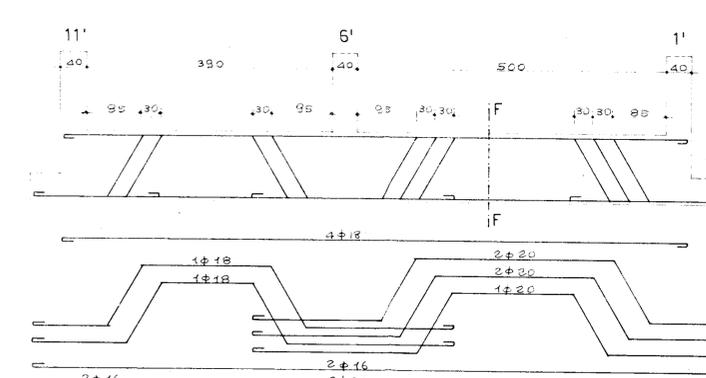

SEZIONE F - F