



ISTITUTO AUTONOMO CASE POPOLARI PER LA PROVINCIA DI BRINDISI

PROGETTO CASE POPOLARI PER BRINDISI (PALAZZINE E) E'

SCALA 1:100


PROSPETTO LATO SCALE



PROSPETTO POSTERIORE



FIANCO

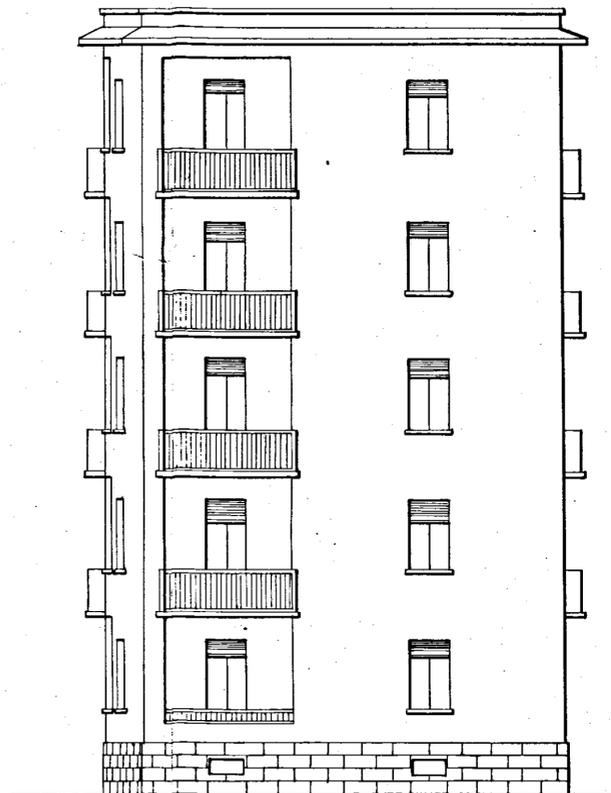

SEZIONE A-B

