STUDIO TECNICO INGG. M. RUSSO e G. IURILLI BRINDISI
IMPRESA : SERAFINI GIOVANNI - LECCE
DIR. LAV. I.A.C.P. - BRINDISI
CASE PER LAVORATORI AGRICOLI DIPENDENTI IN TORCHIAROLO ——— PIANTE DELLE COPERTURE Scala 1:50

COPERTURA PIANO IN

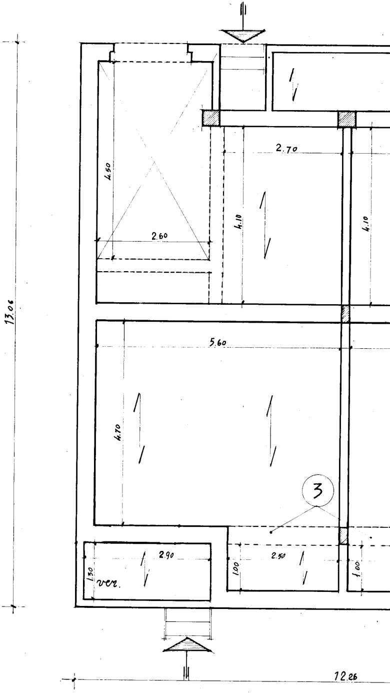
2.70
4.50
2.60
4.10
4.10
13.06
5.60
4.70
3
2.90
1.30
ver.
2.50
1.00
1.00
12.26

TERRATO

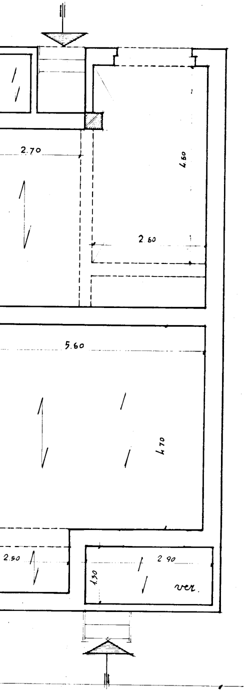
2.70
4.50
2.60
5.60
4.70
2.50
2.90
1.30
ver.

COPERTURA PIANO RIALZATO

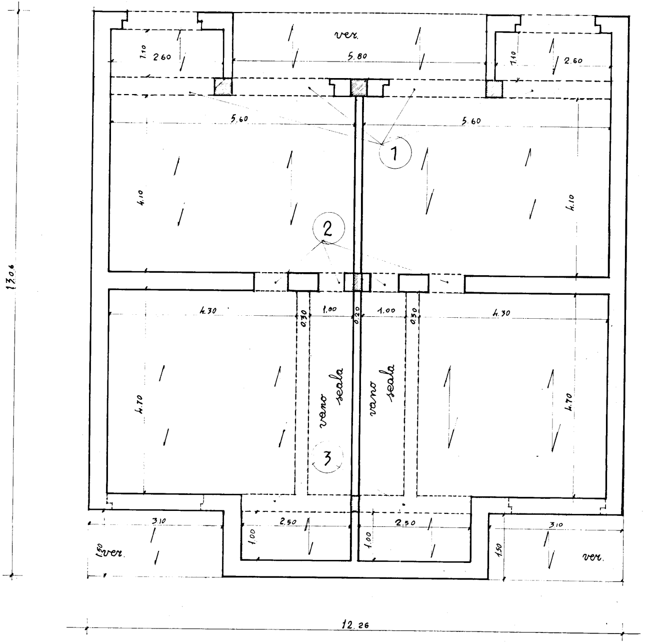
ver.
1.10
2.60
5.80
1.10
2.60
5.60
5.60
1
4.10
4.10
2
4.30
0.30
1.00
0.20
1.00
0.30
4.30
4.70
vano scala
vano scala
4.70
3
3.10
2.50
2.50
3.10
1.00
1.00
1.50
1.50
ver.
ver.
13.06
12.26

COPERTURA PRIMO PIANO

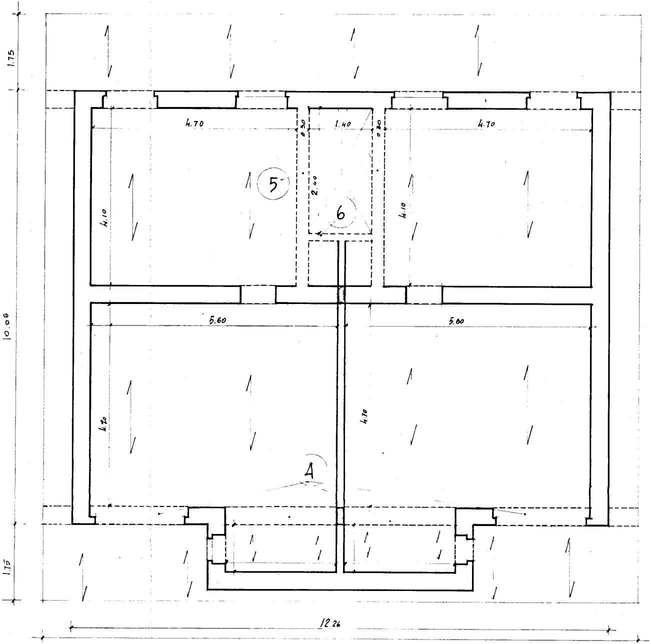
1.75
4.70
0.30
1.40
0.30
4.70
5
2.40
6
4.10
4.10
4.10
5.60
5.60
10.06
4.70
4.70
A
1.75
12.26

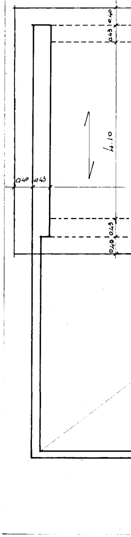
0.40
0.43
0.40
0.43
4.10
0.43
0.40

COPERTURA ATTICO

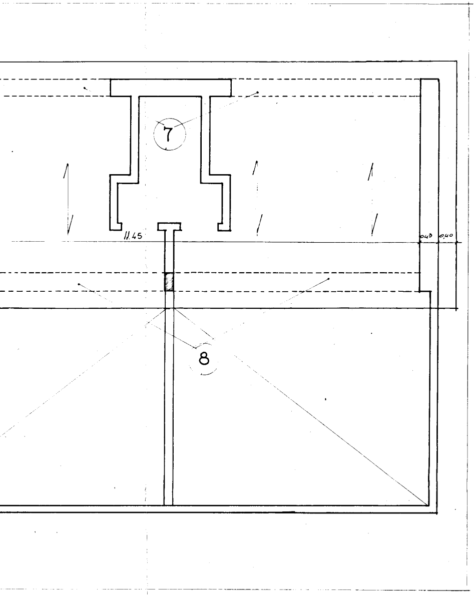
7
8
11.45
0.43
0.40

Travi copertura piano rialzato

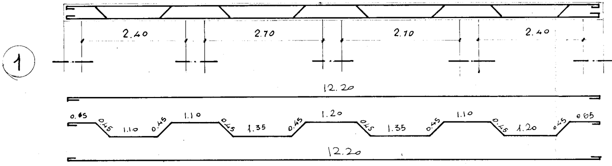
1
2.40
2.70
2.70
2.40
12.20
0.65
0.45
1.10
0.45
1.10
0.45
1.35
0.45
1.20
0.45
1.35
0.45
1.10
0.45
1.20
0.45
0.65
12.20

Sezione 40×43 ; staffe φ 8 a 15"-20"

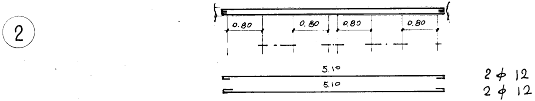
2
0.80
0.80
0.80
0.80
5.10
5.10
2 φ 12
2 φ 12

Sezione 21×43 ; staffe φ 8 a 15"-20"

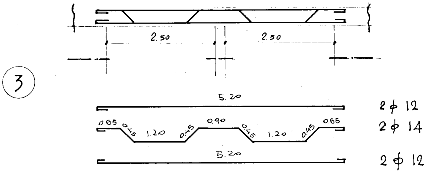
3
2.50
2.50
5.20
0.65
0.45
1.20
0.45
0.90
0.45
1.20
0.45
0.65
5.20
2 φ 12
2 φ 14
2 φ 12

Sezione 40×43 ; staffe φ 8 a 15"-20"

Particolare pensilina

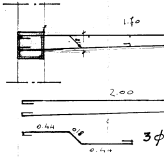
1.70
2.00
0.44
0.18
0.44
3 φ

1 φ 6 ripart

2φ12
2φ14

2φ12

Travi copertura primo piano

④

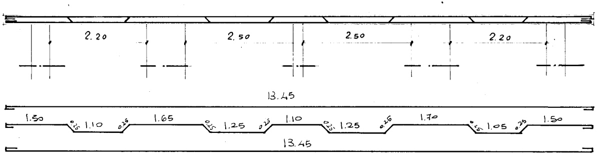
2.20
2.50
2.50
2.20
13.45
1.50
0.25
1.10
0.25
1.65
0.25
1.25
0.25
1.10
0.25
1.25
0.25
1.70
0.25
1.05
0.25
1.50
13.45

2φ12
2φ14
2φ12

Sezione 21×43 : staffe φ8 a 15"-20"

⑦

⑤

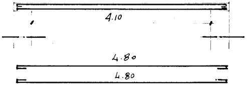

2φ14
2φ14

Sezione 20×43 : staffe φ8 a 15"-20"

⑥

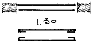

2φ12
2φ12

Sezione 20×43 : staffe φ8 a 15"-20"

attico

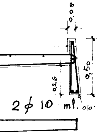
0.08
0.50
0.26
0.10

2φ10 ml.

10 ml.

itori trasversali

pp. 1:20

Particolare balcone

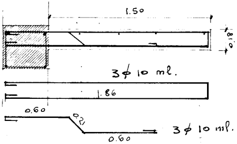
1.50
0.18
1.86
0.60
0.21
0.60

3φ10 ml.

3φ10 ml.

l = 1.50
H = 0.18 all'incastro

4φ6 ripartitori trasvers.

rapp. 1:20

Particolare scala

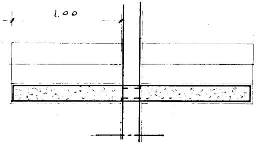

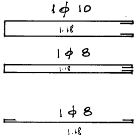
1φ10
1.18
1φ8
1.18
1φ8
1.18

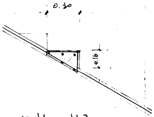

4φ6 ripartitori

rapp. 1:20

⑧

Travi copertura piano attico

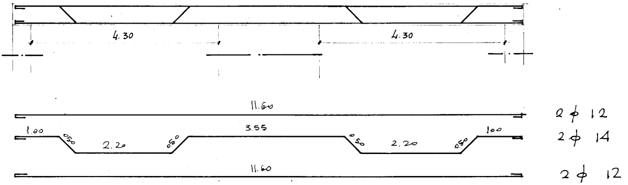
4.30
4.30
11.60
2 ϕ 12
1.00
0.50
2.20
0.50
3.55
0.50
2.20
0.50
1.00
2 ϕ 14
11.60
2 ϕ 12

Sezione 50×30 ; staffe ϕ 8 a 15" 20"

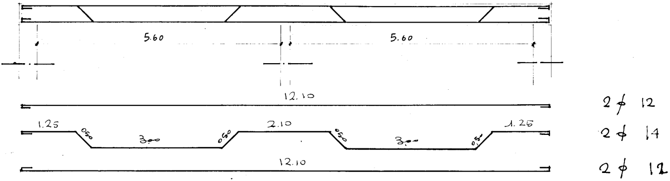
5.60
5.60
12.10
2 ϕ 12
1.25
0.50
3.00
0.50
2.10
0.50
3.00
0.50
1.25
2 ϕ 14
12.10
2 ϕ 12

Sezione 50×30 : staffe ϕ 8 a 15"-20"