
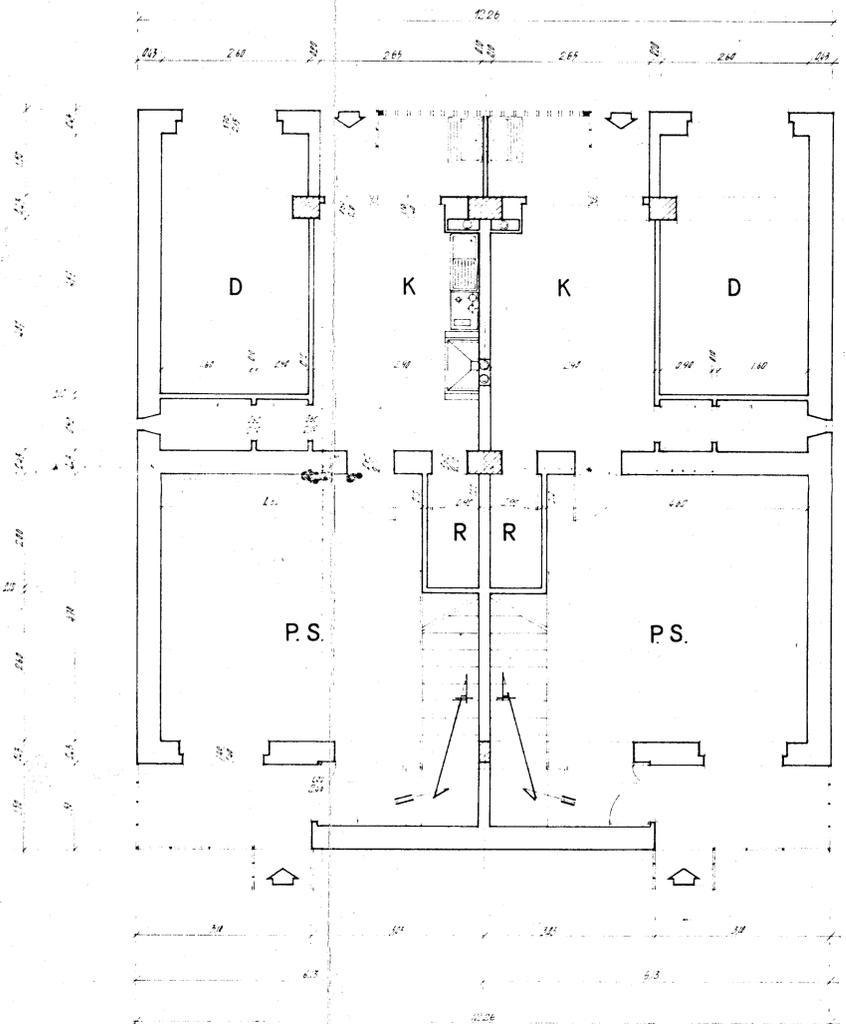



ISTITUTO AUTONOMO CASE POPOLARI
PER LA PROVINCIA DI BRINDISI
COSTRUZIONE DI 1100 ABITAZIONI PER LAVORATORI
AGRICOLI DIPENDENTI IN VILLA CASTELLI

PiANO RIALZATO

Scala 1:50

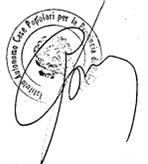

Primo Piano

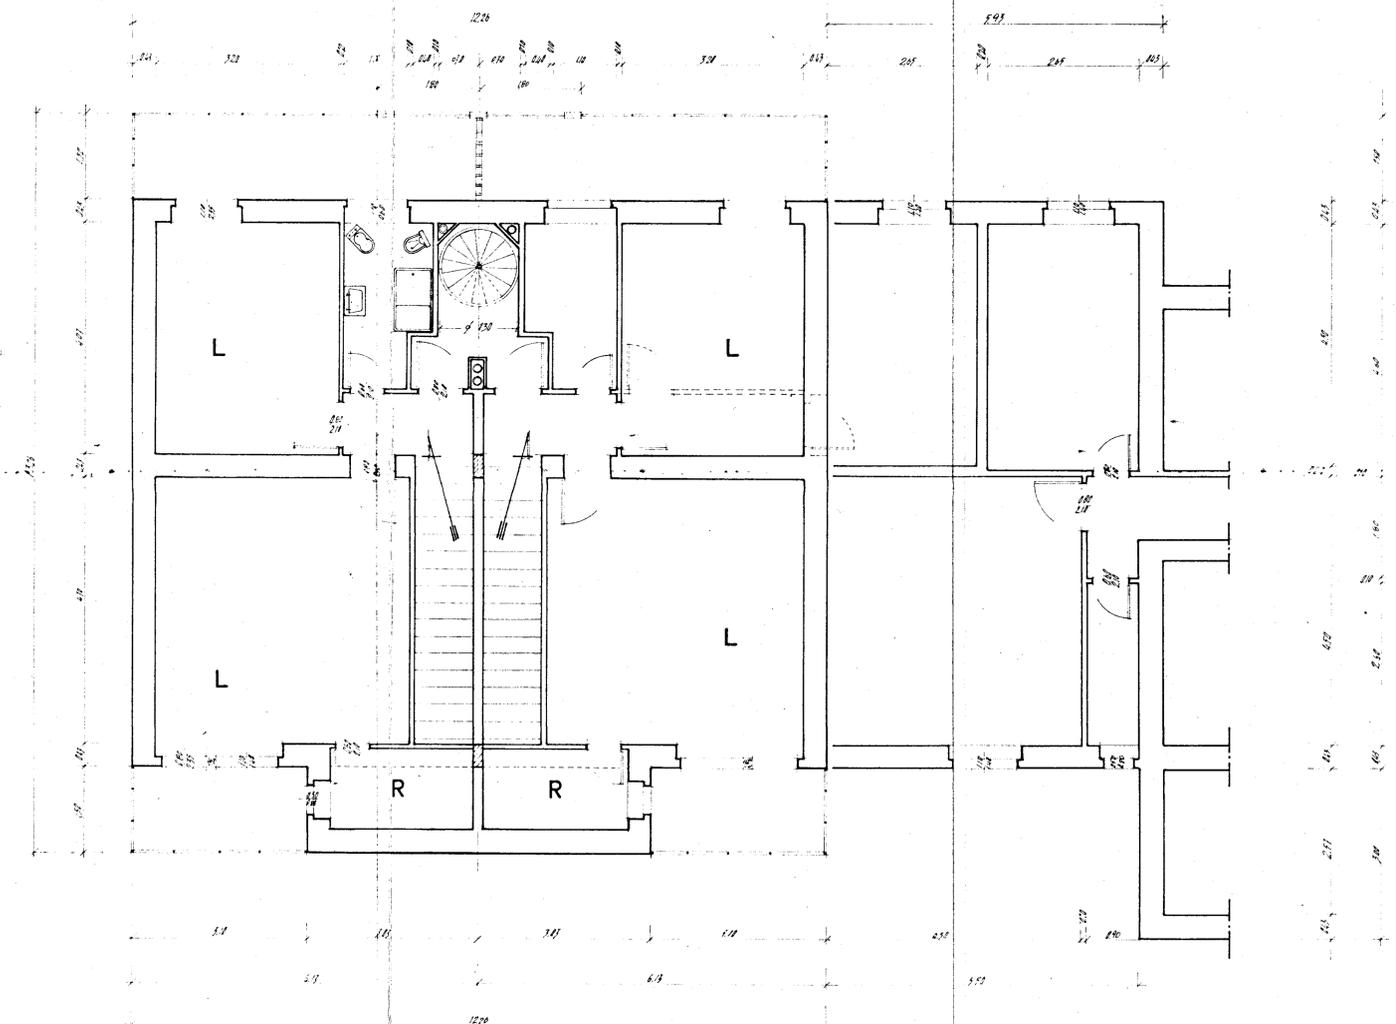

Pianta Terrazza

