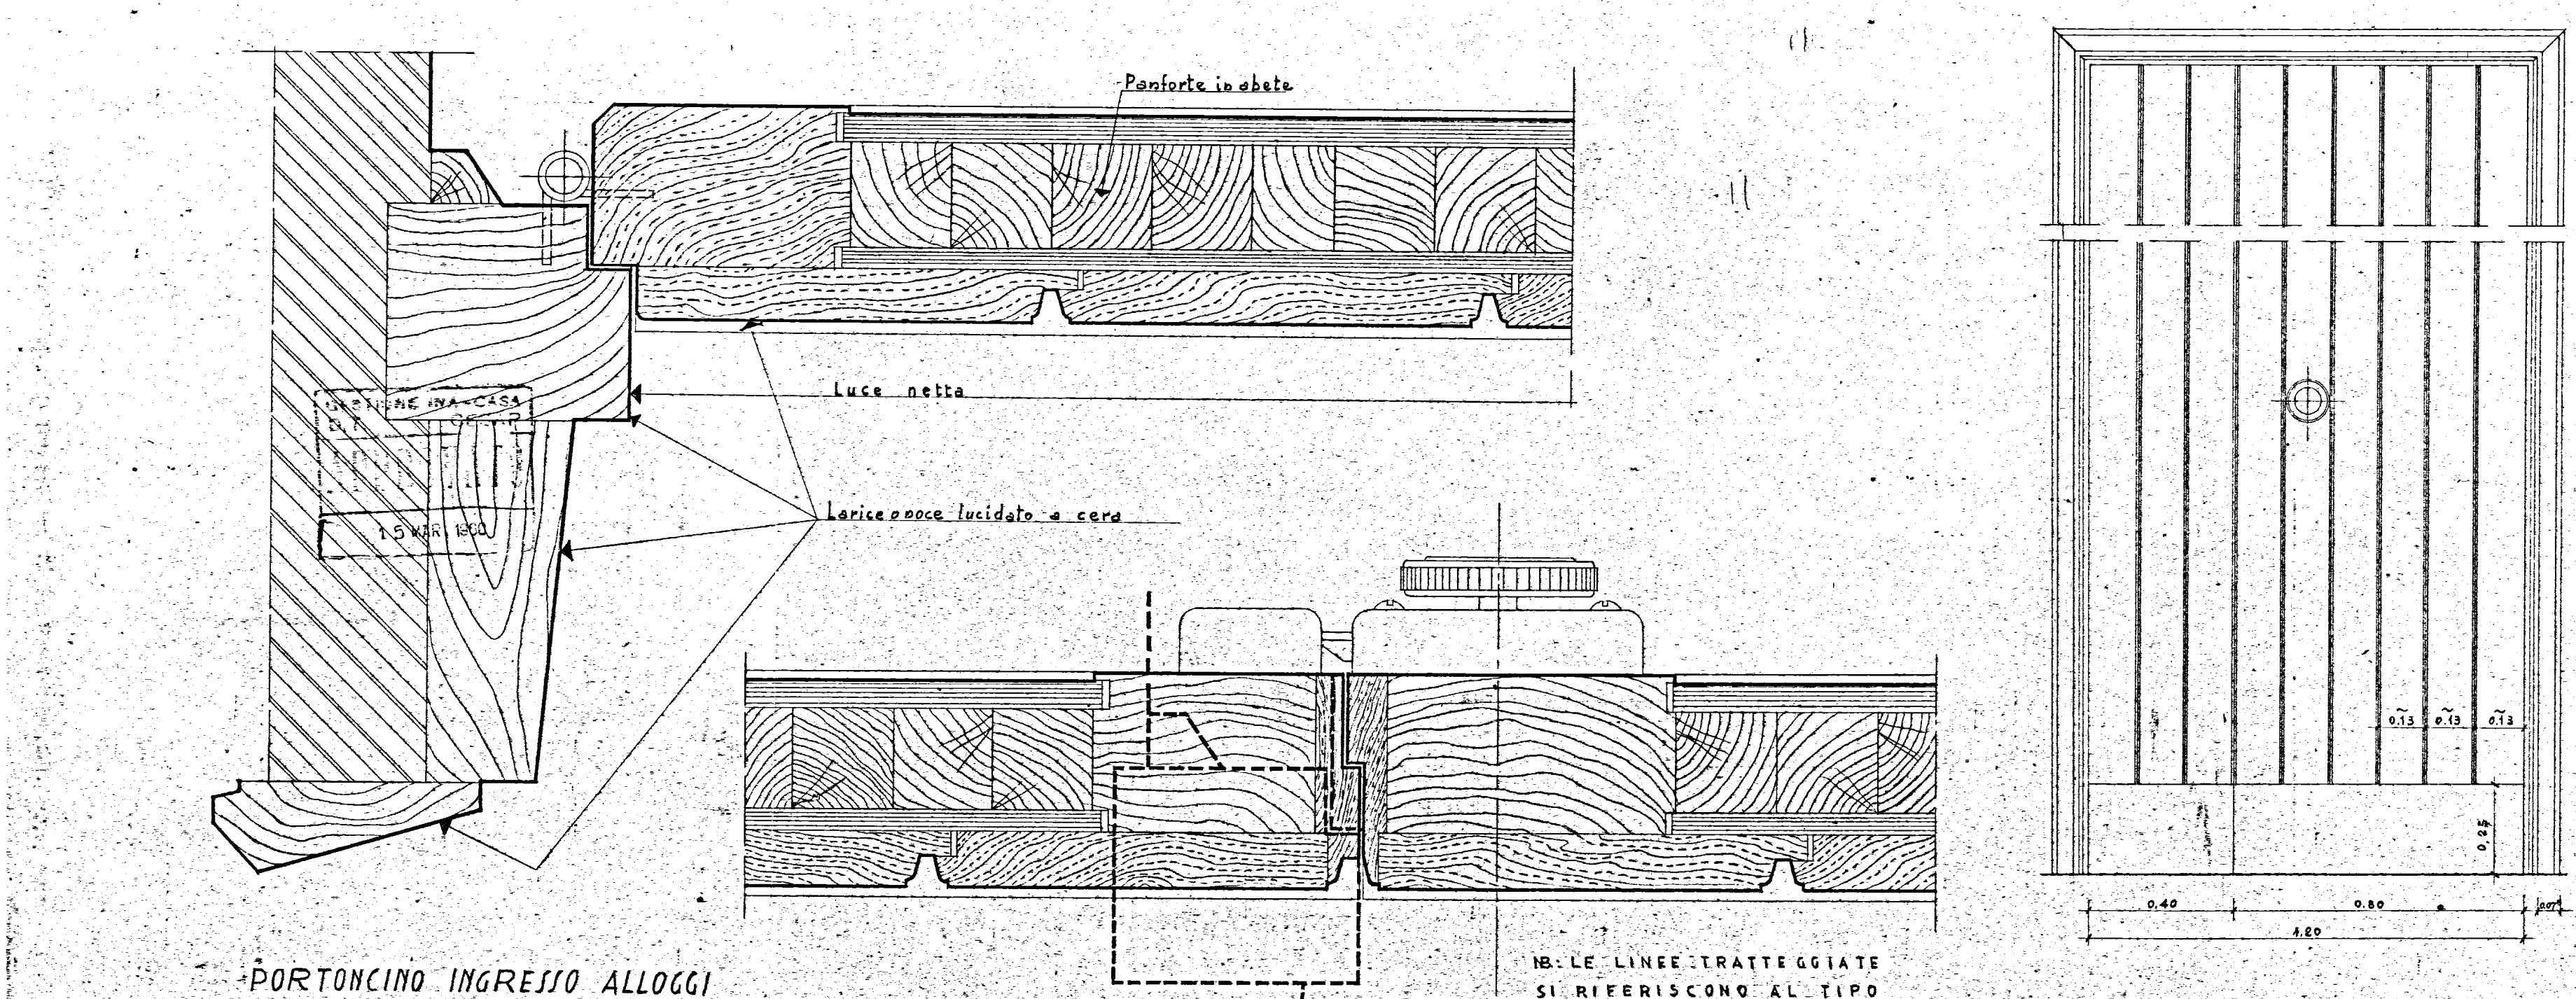
Panforte in abete
Luce netta
Larice o noce lucidato a cera
0.13
0.13
0.13
2.25
0.25
0.40
0.80
1.20
0.07

GESTIONE INA-CASA
15 MAR 1960

PORTONCINO INGRESSO ALLOGGI
PARTICOLARI AL VERO

N.B. LE LINEE TRATTEGGIATE SI RIFERISCONO AL TIPO A 1 PARTITA

5.80x0.35

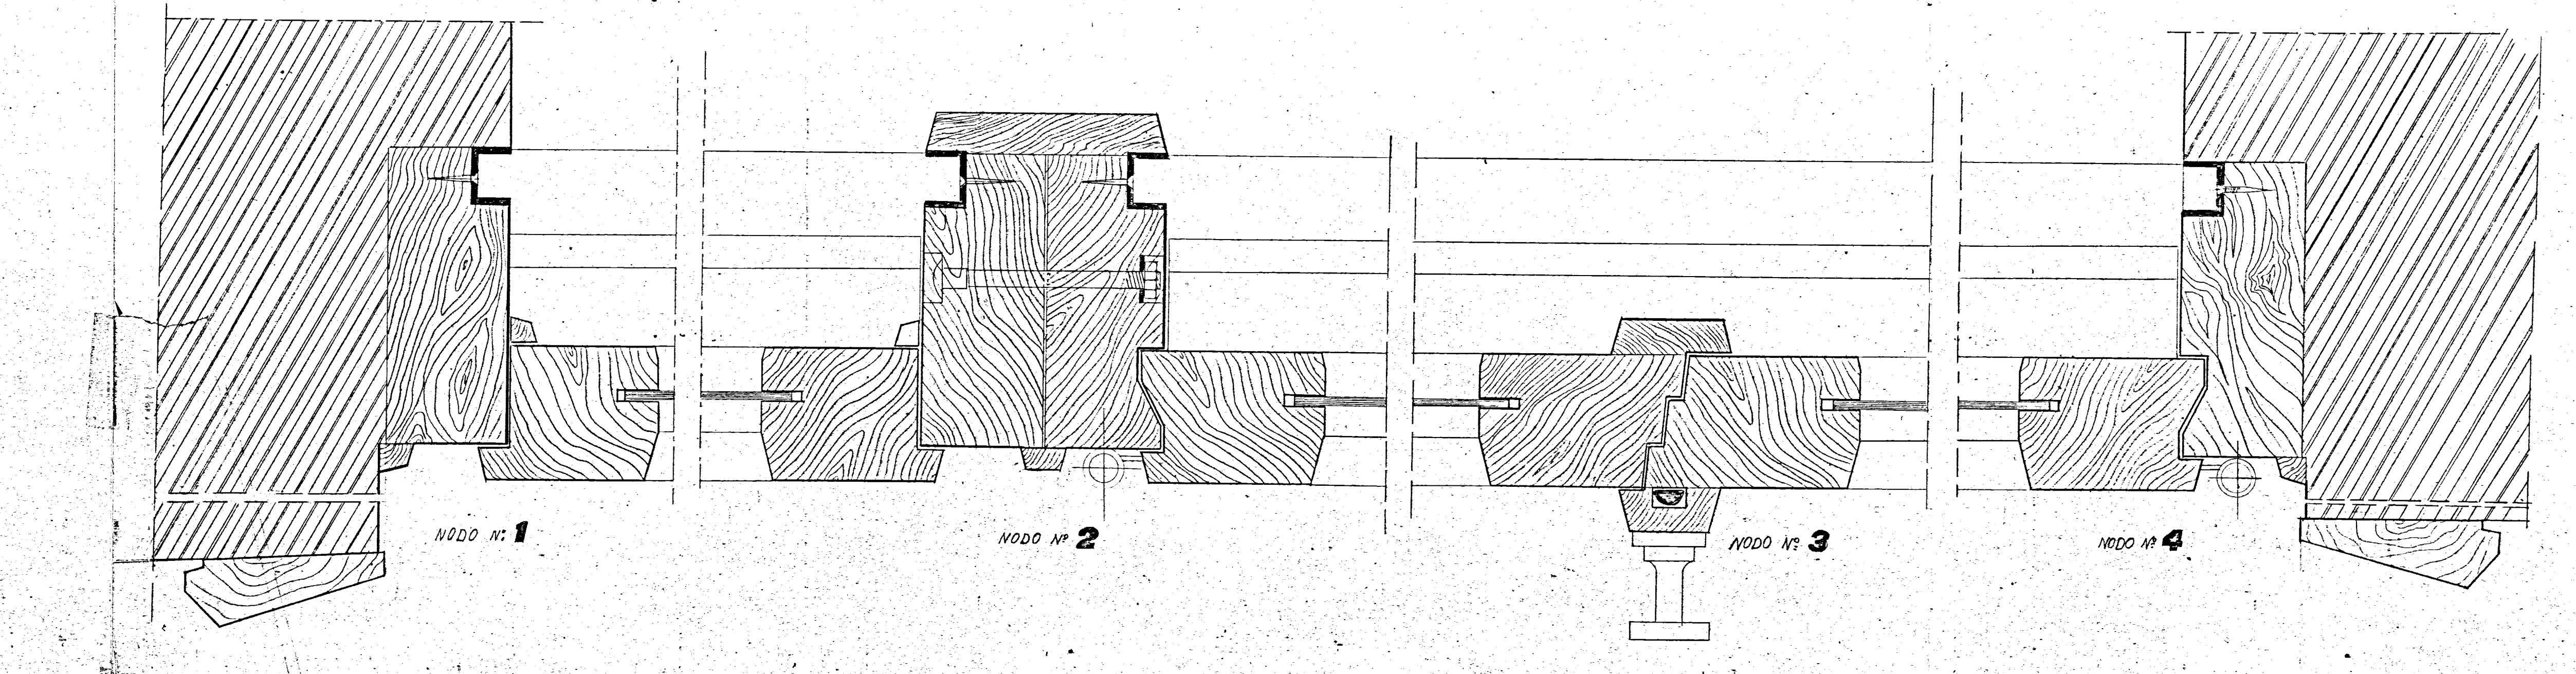
NODO N° 1
NODO N° 2
NODO N° 3
NODO N° 4

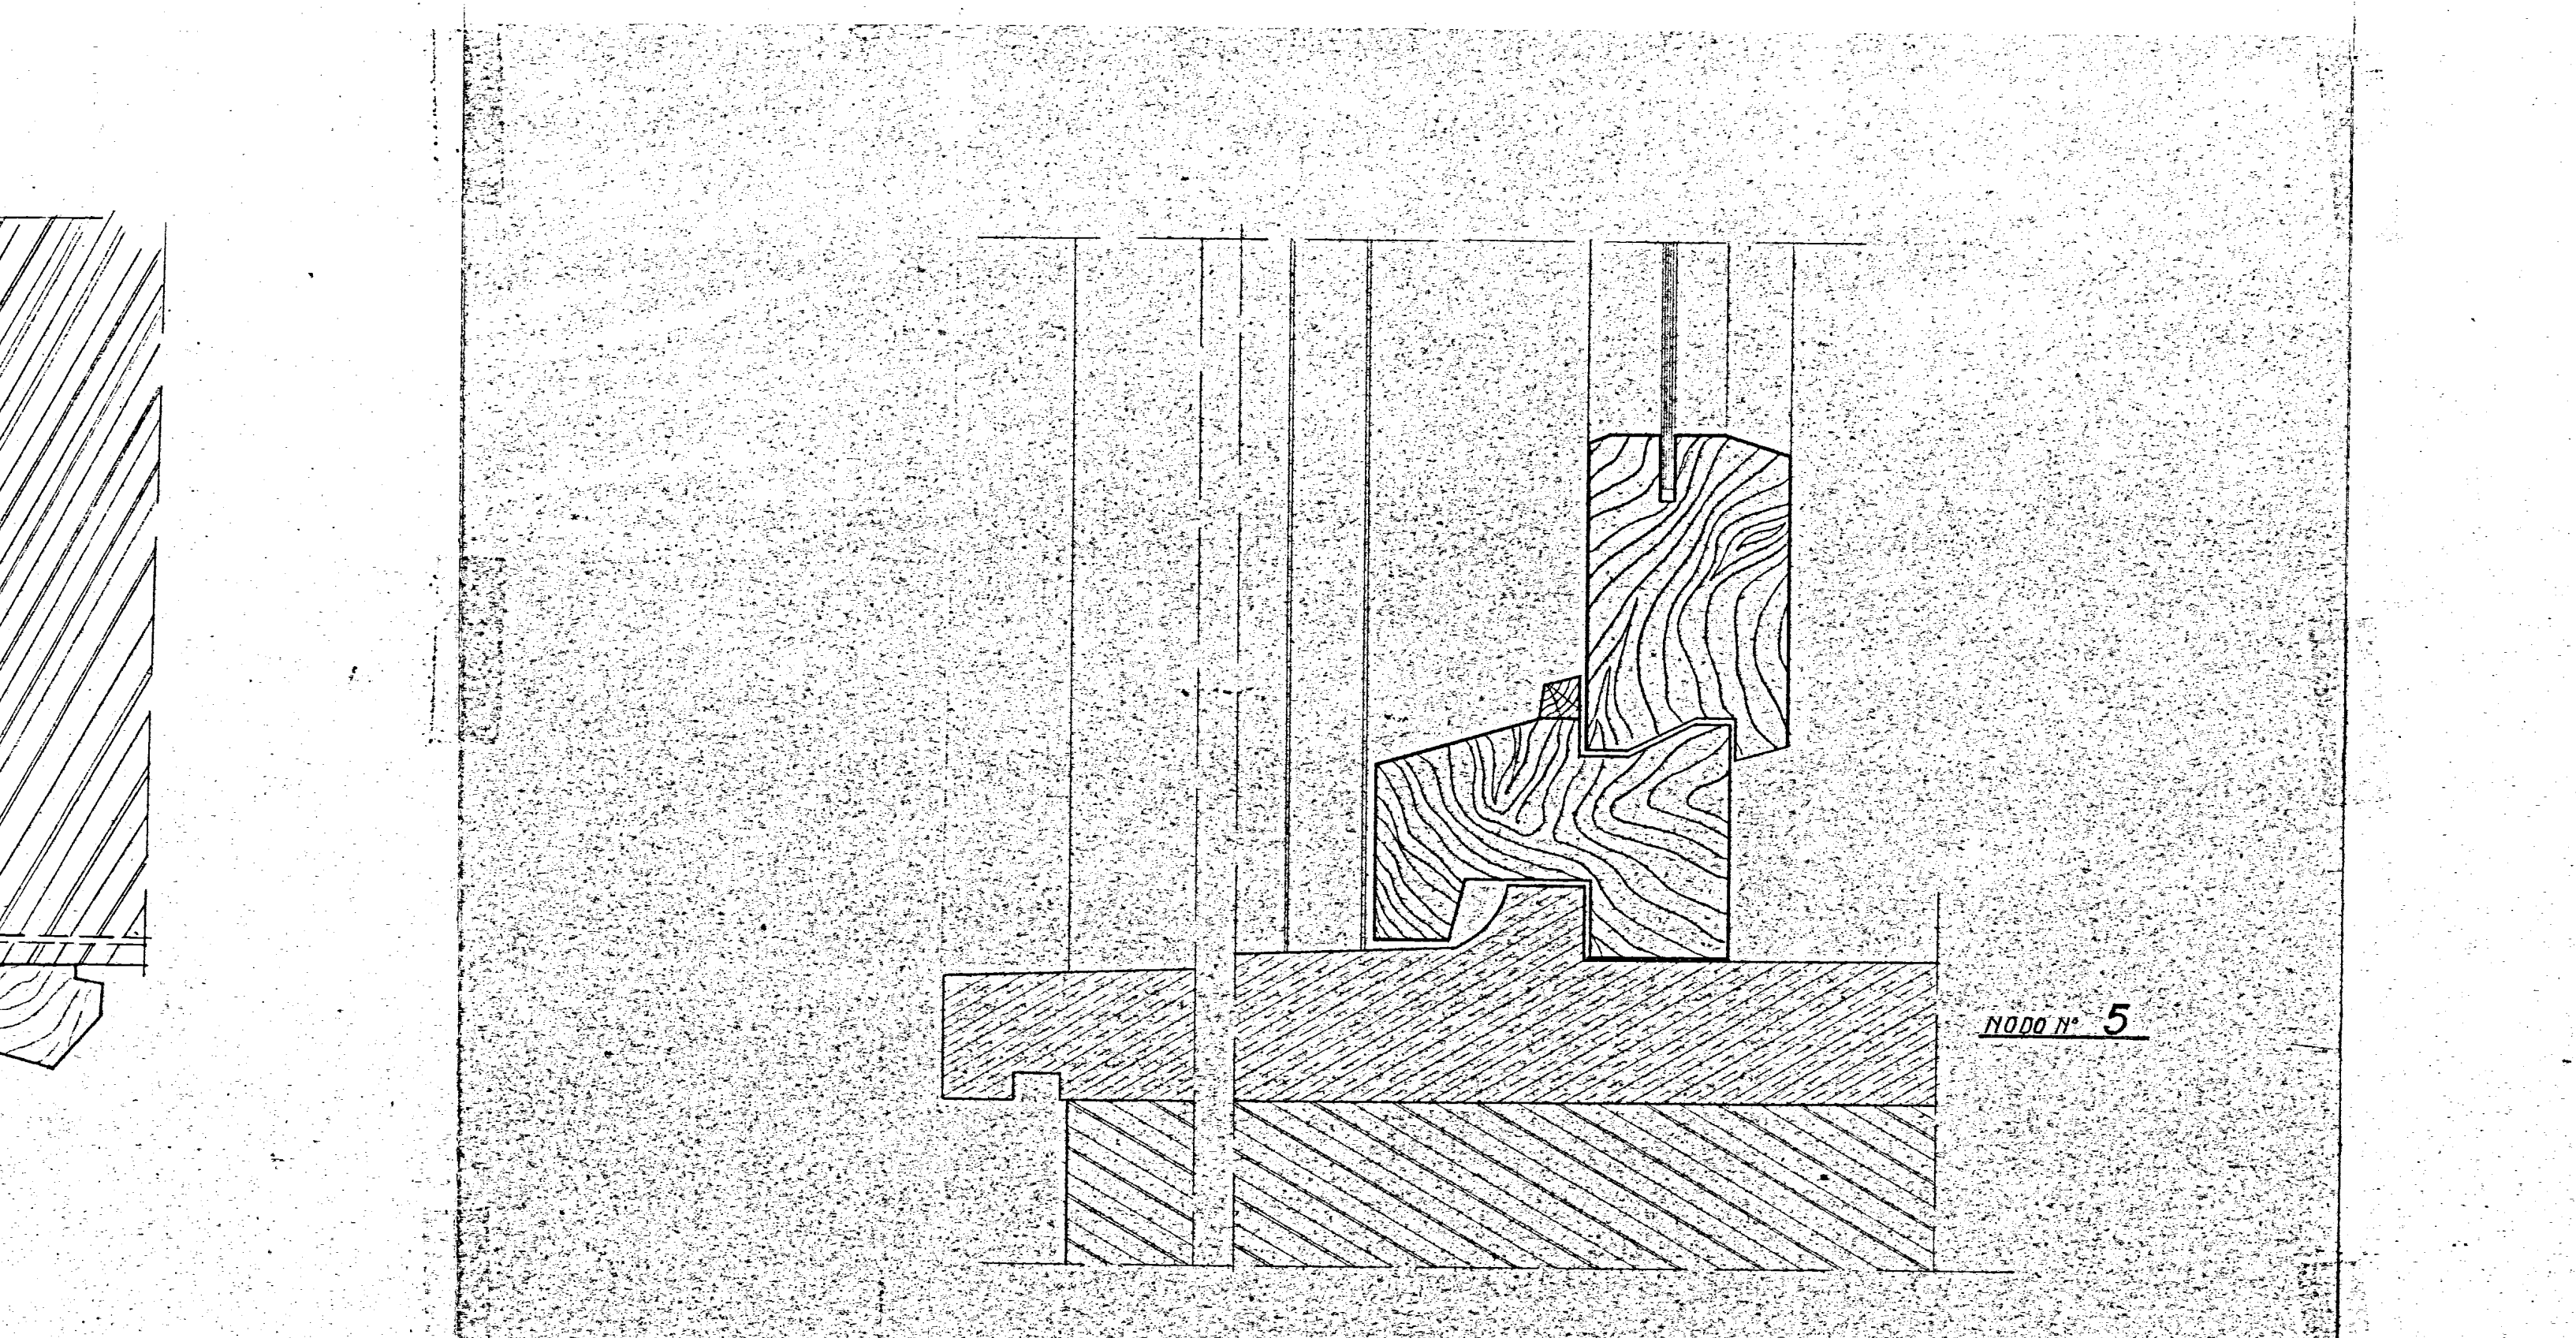

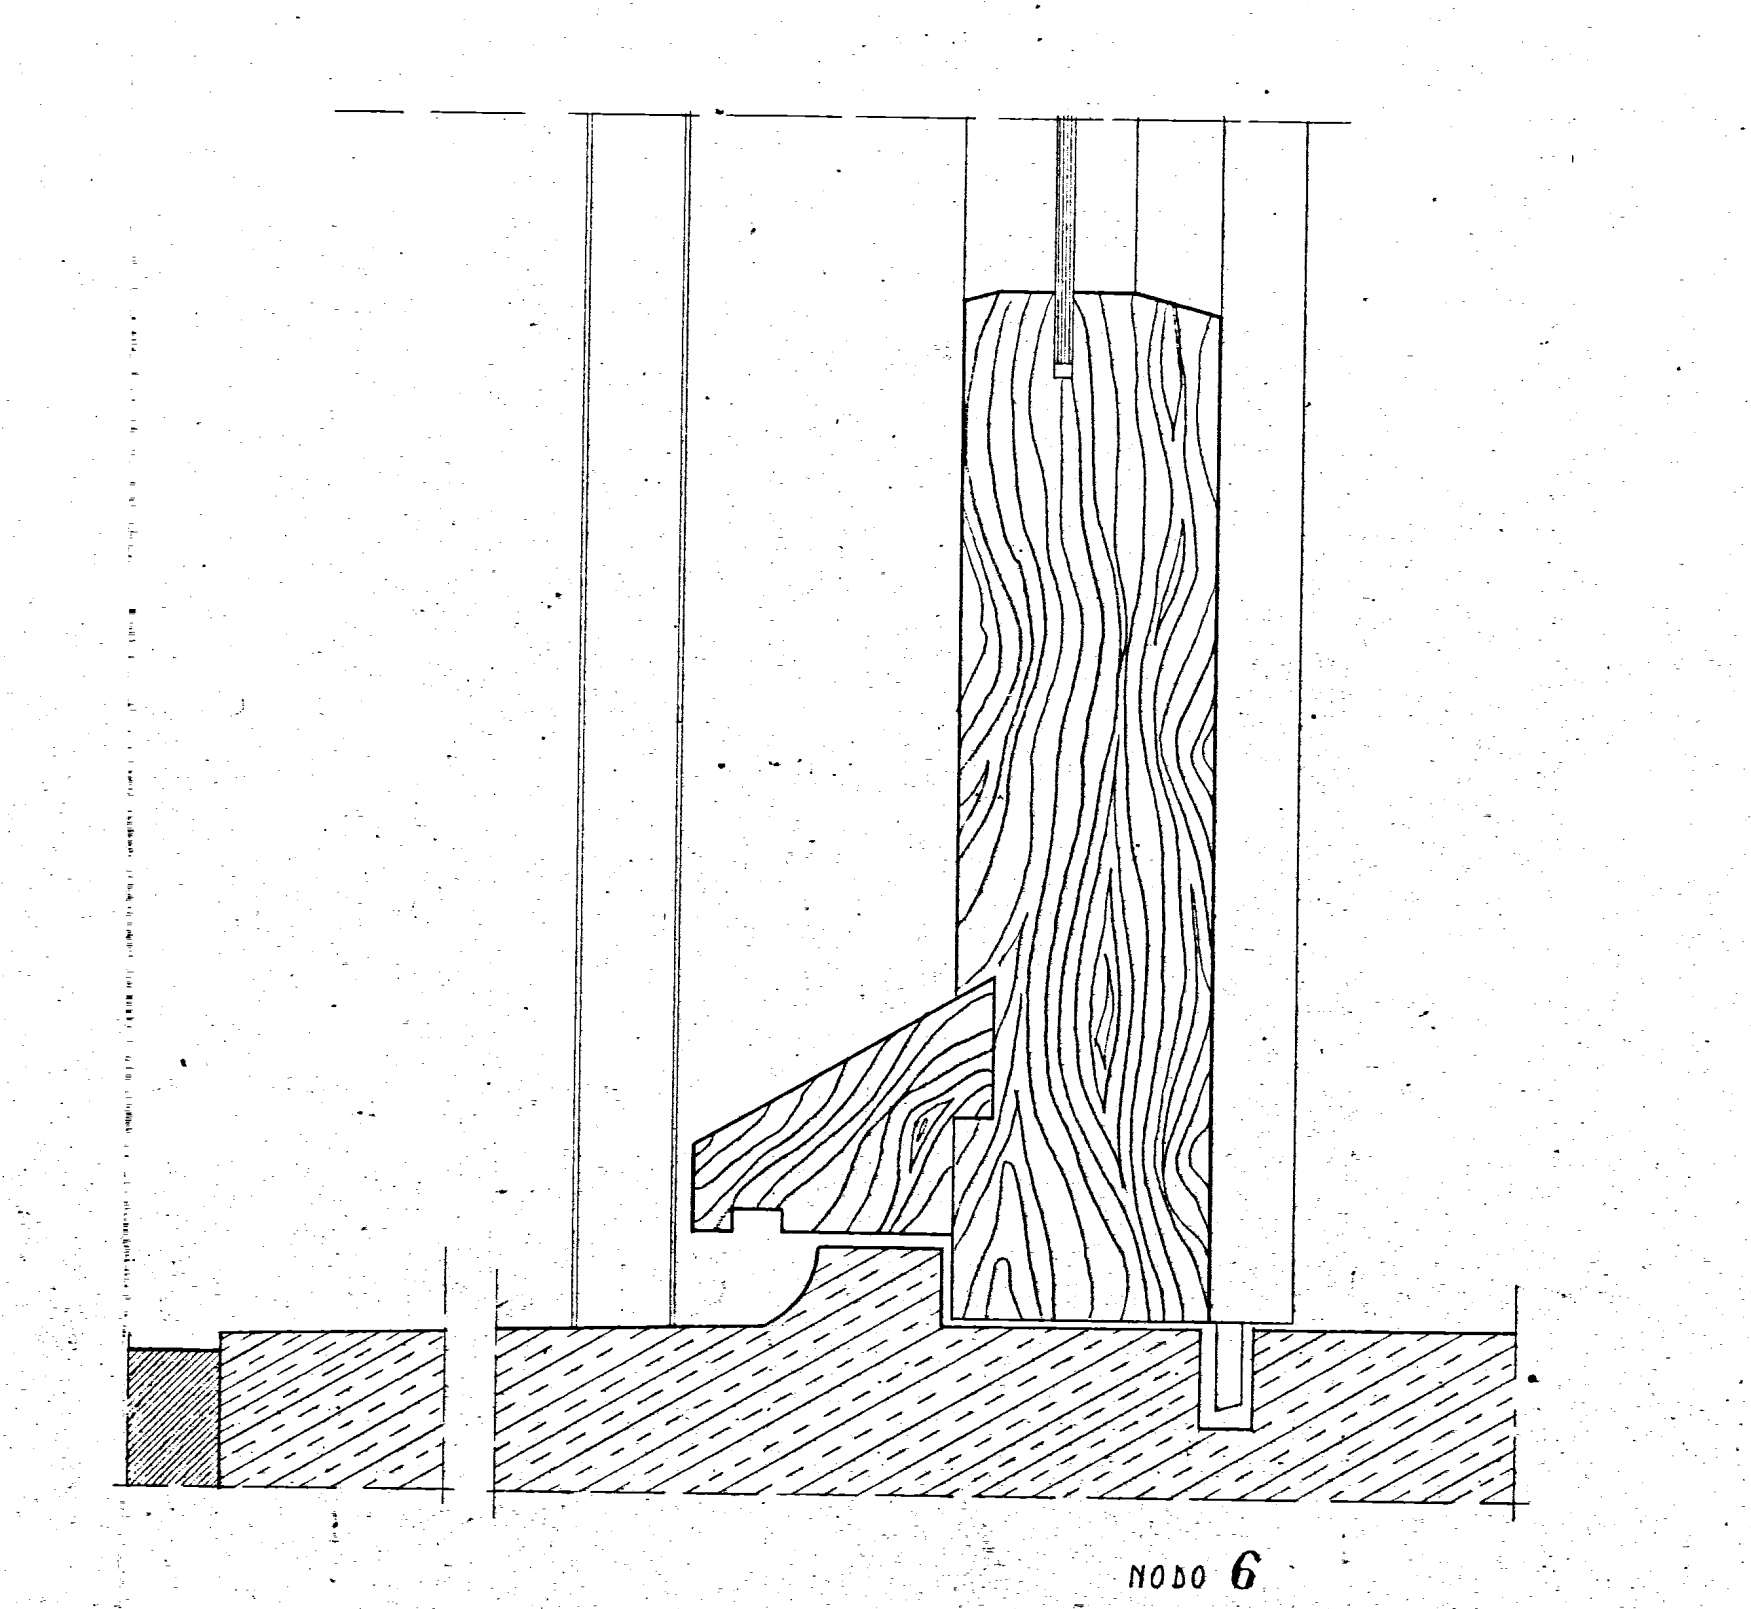

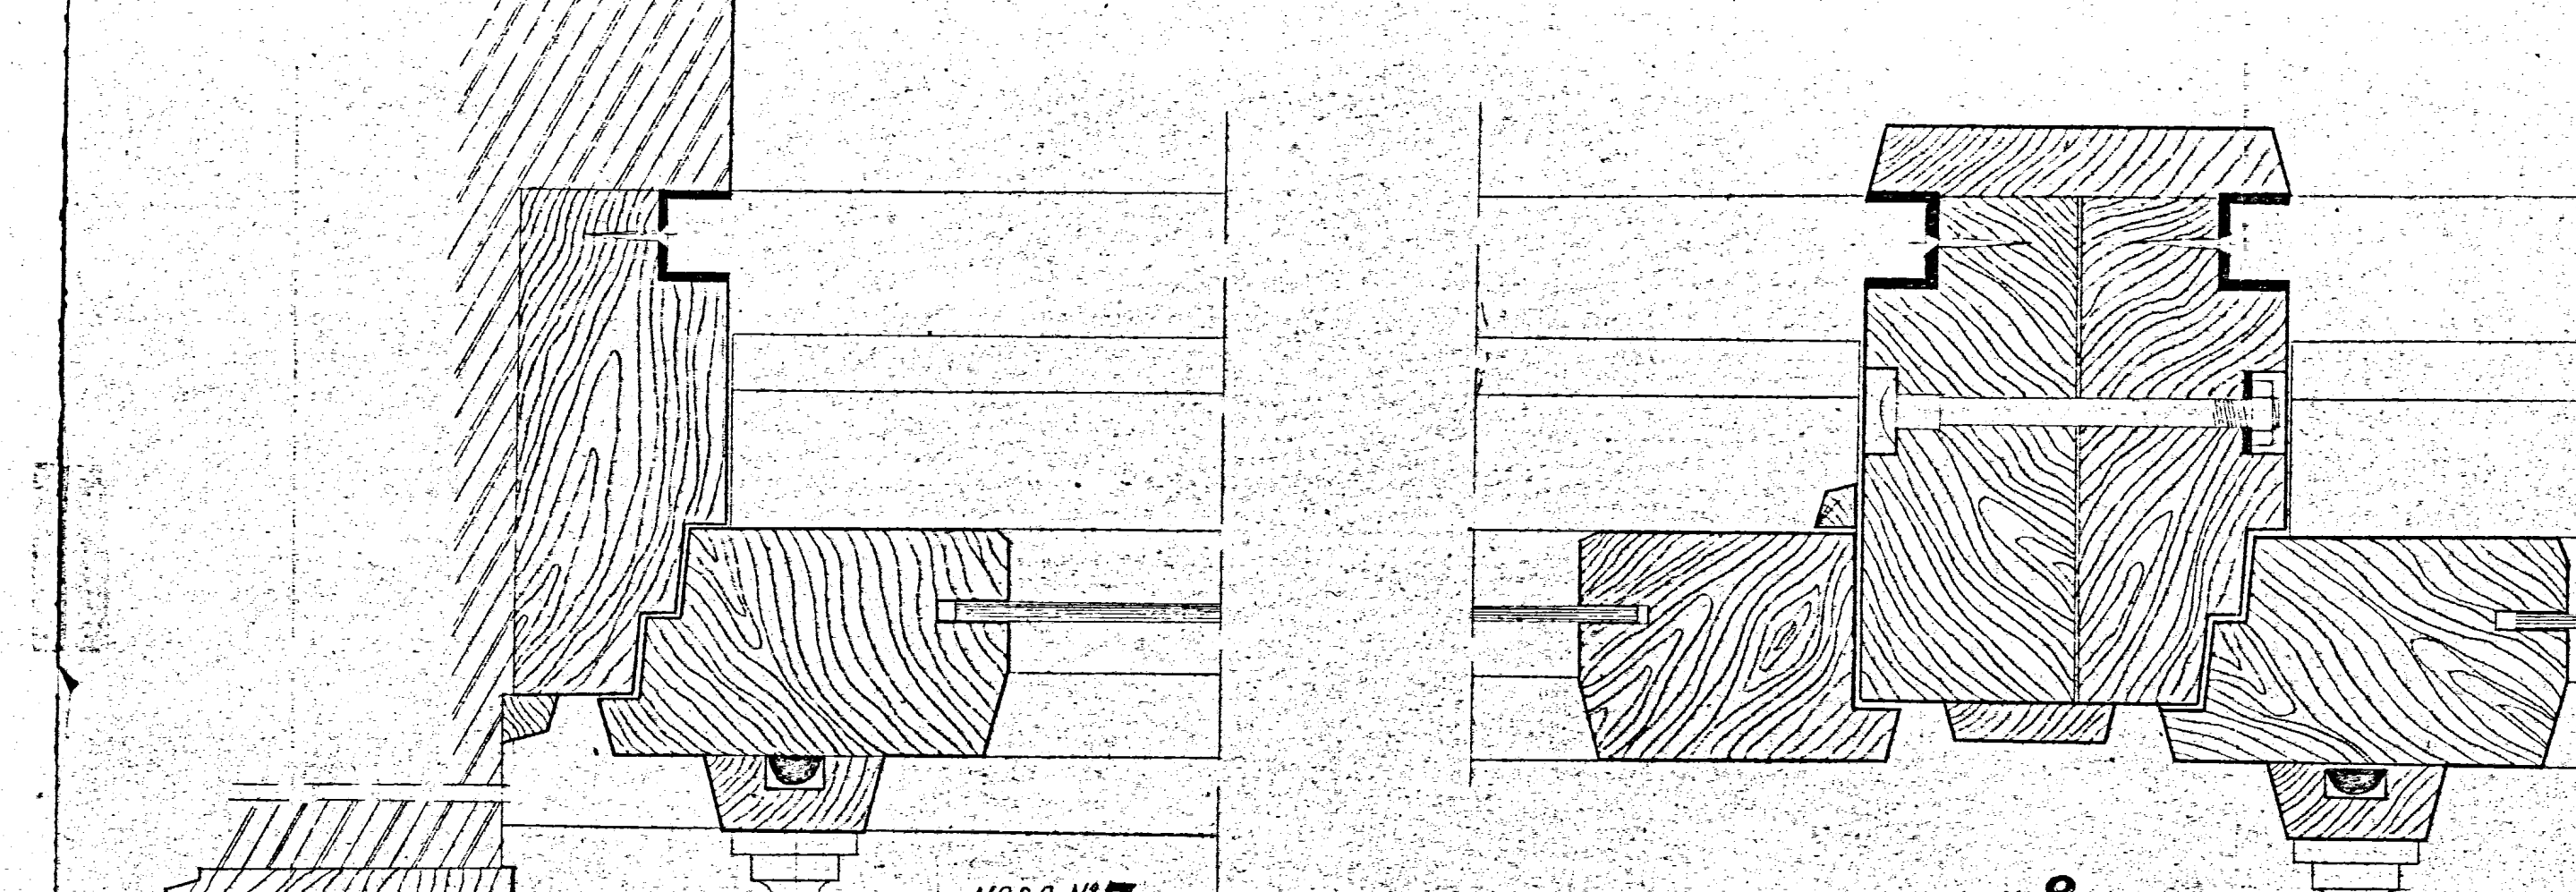
NODO N° 7
NODO N° 8

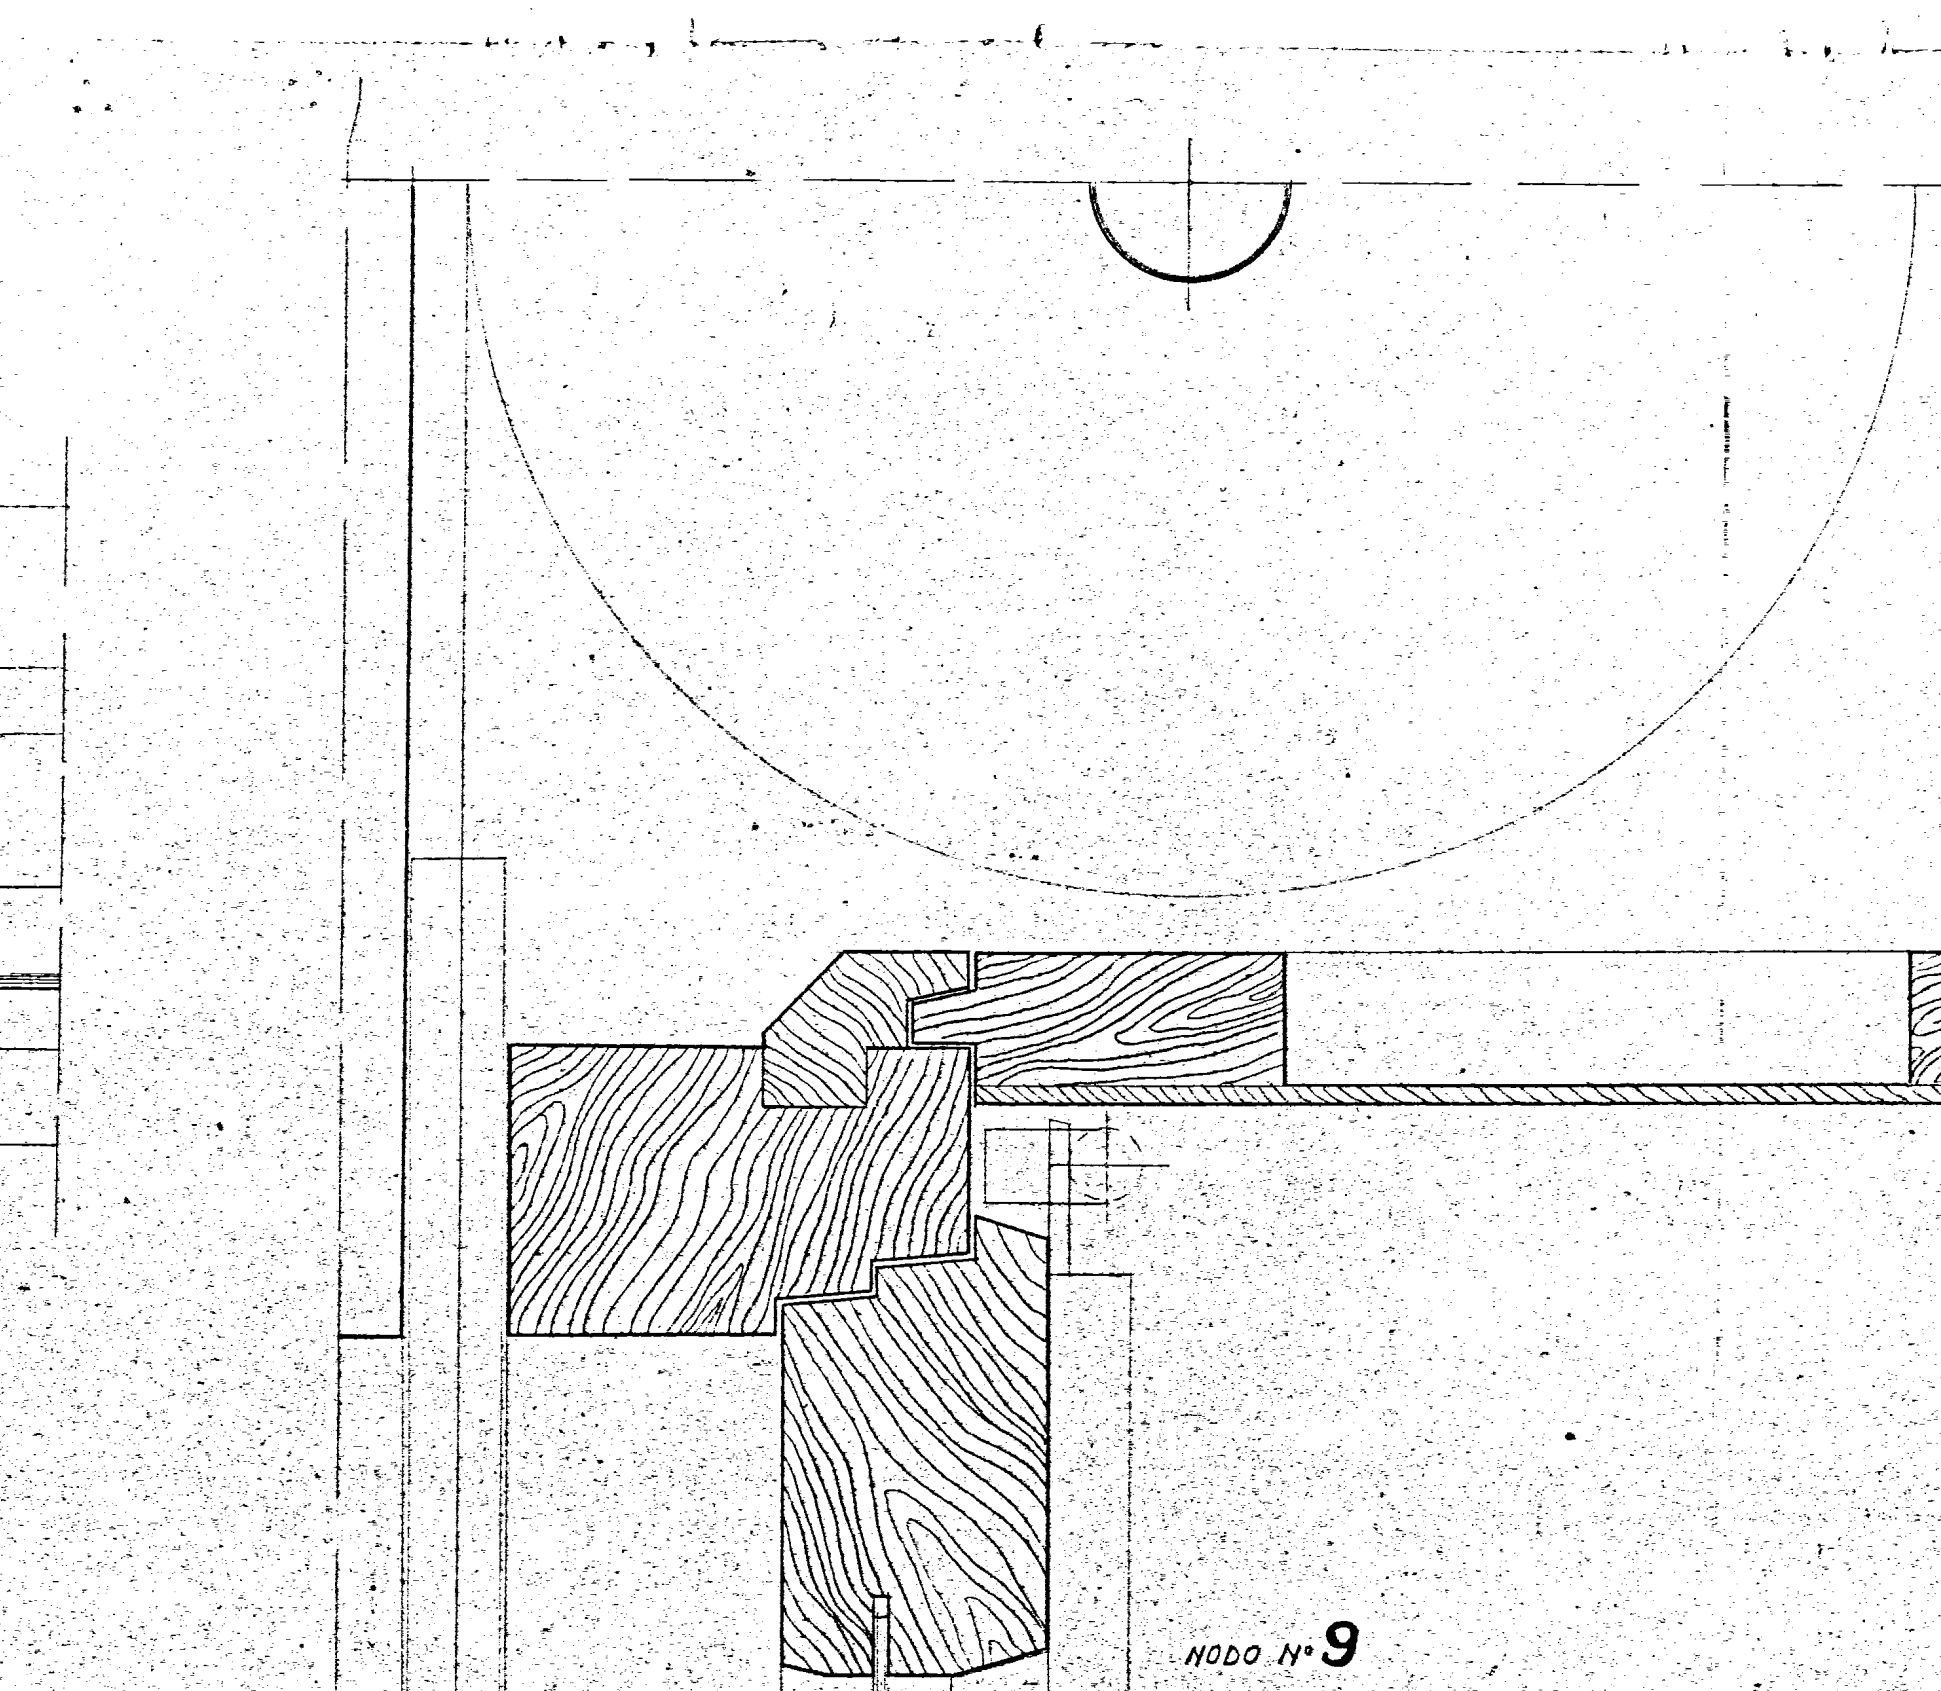

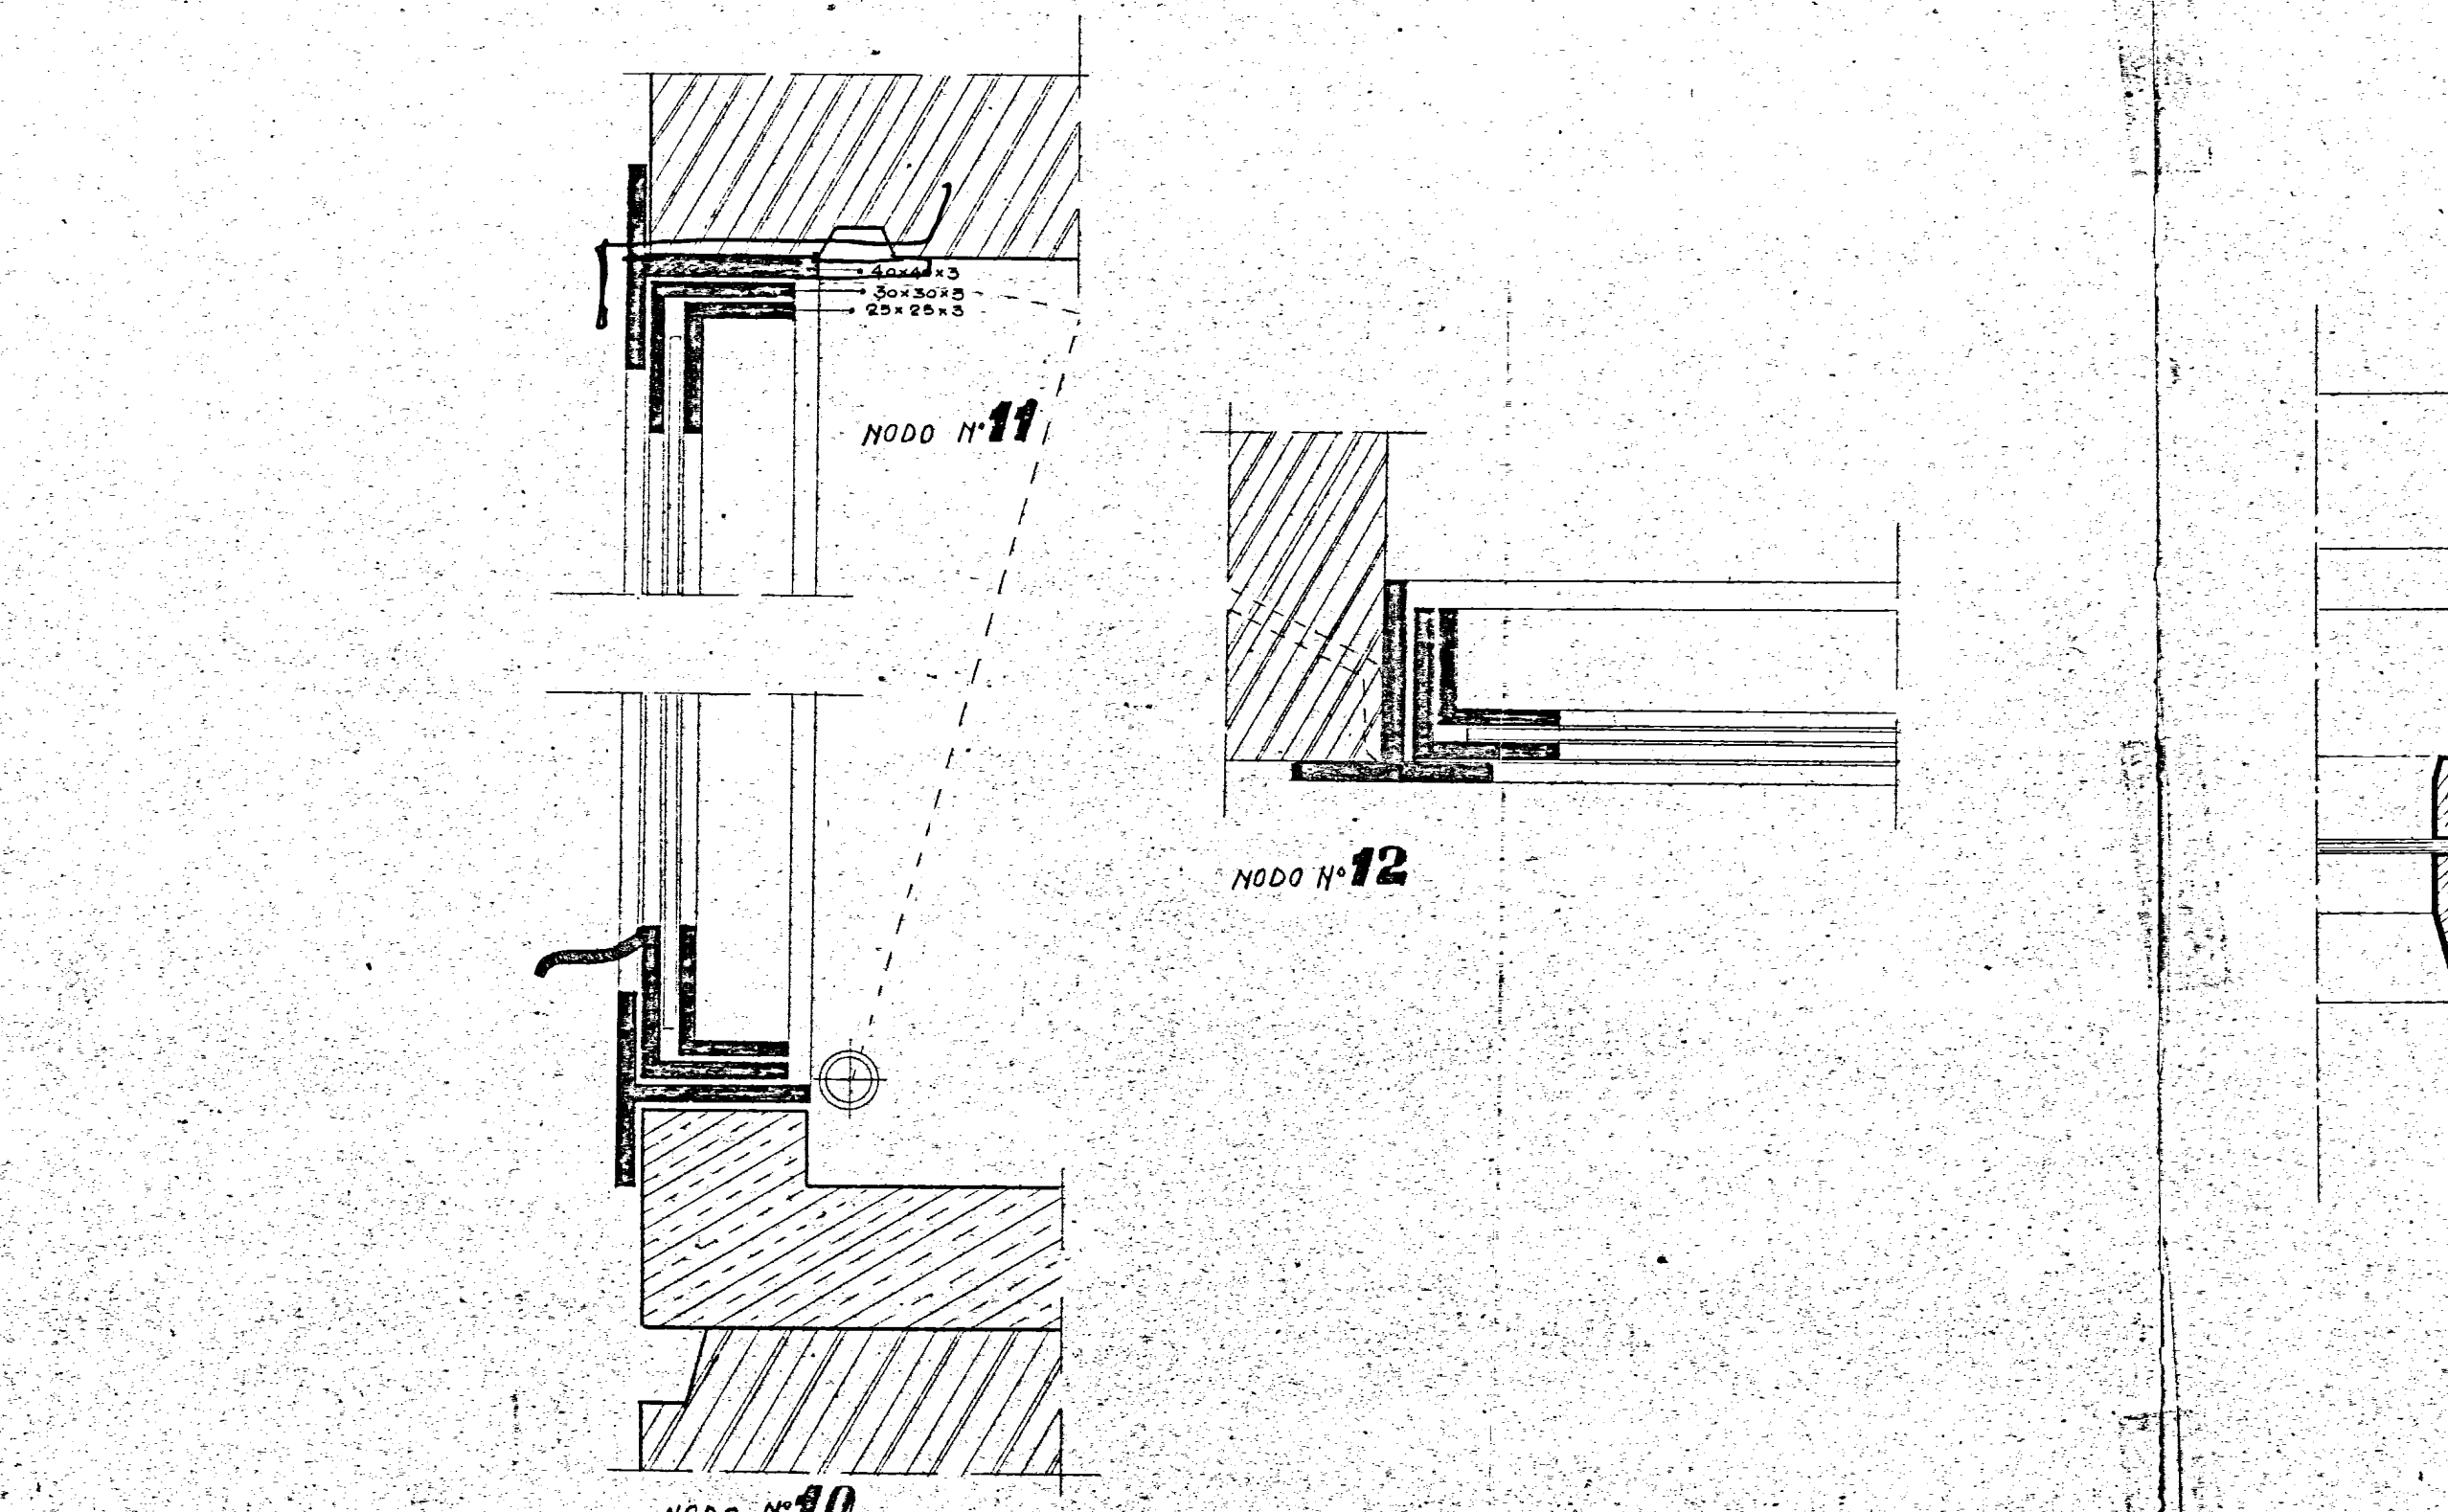
NODO N° 11
NODO N° 12
NODO N° 10

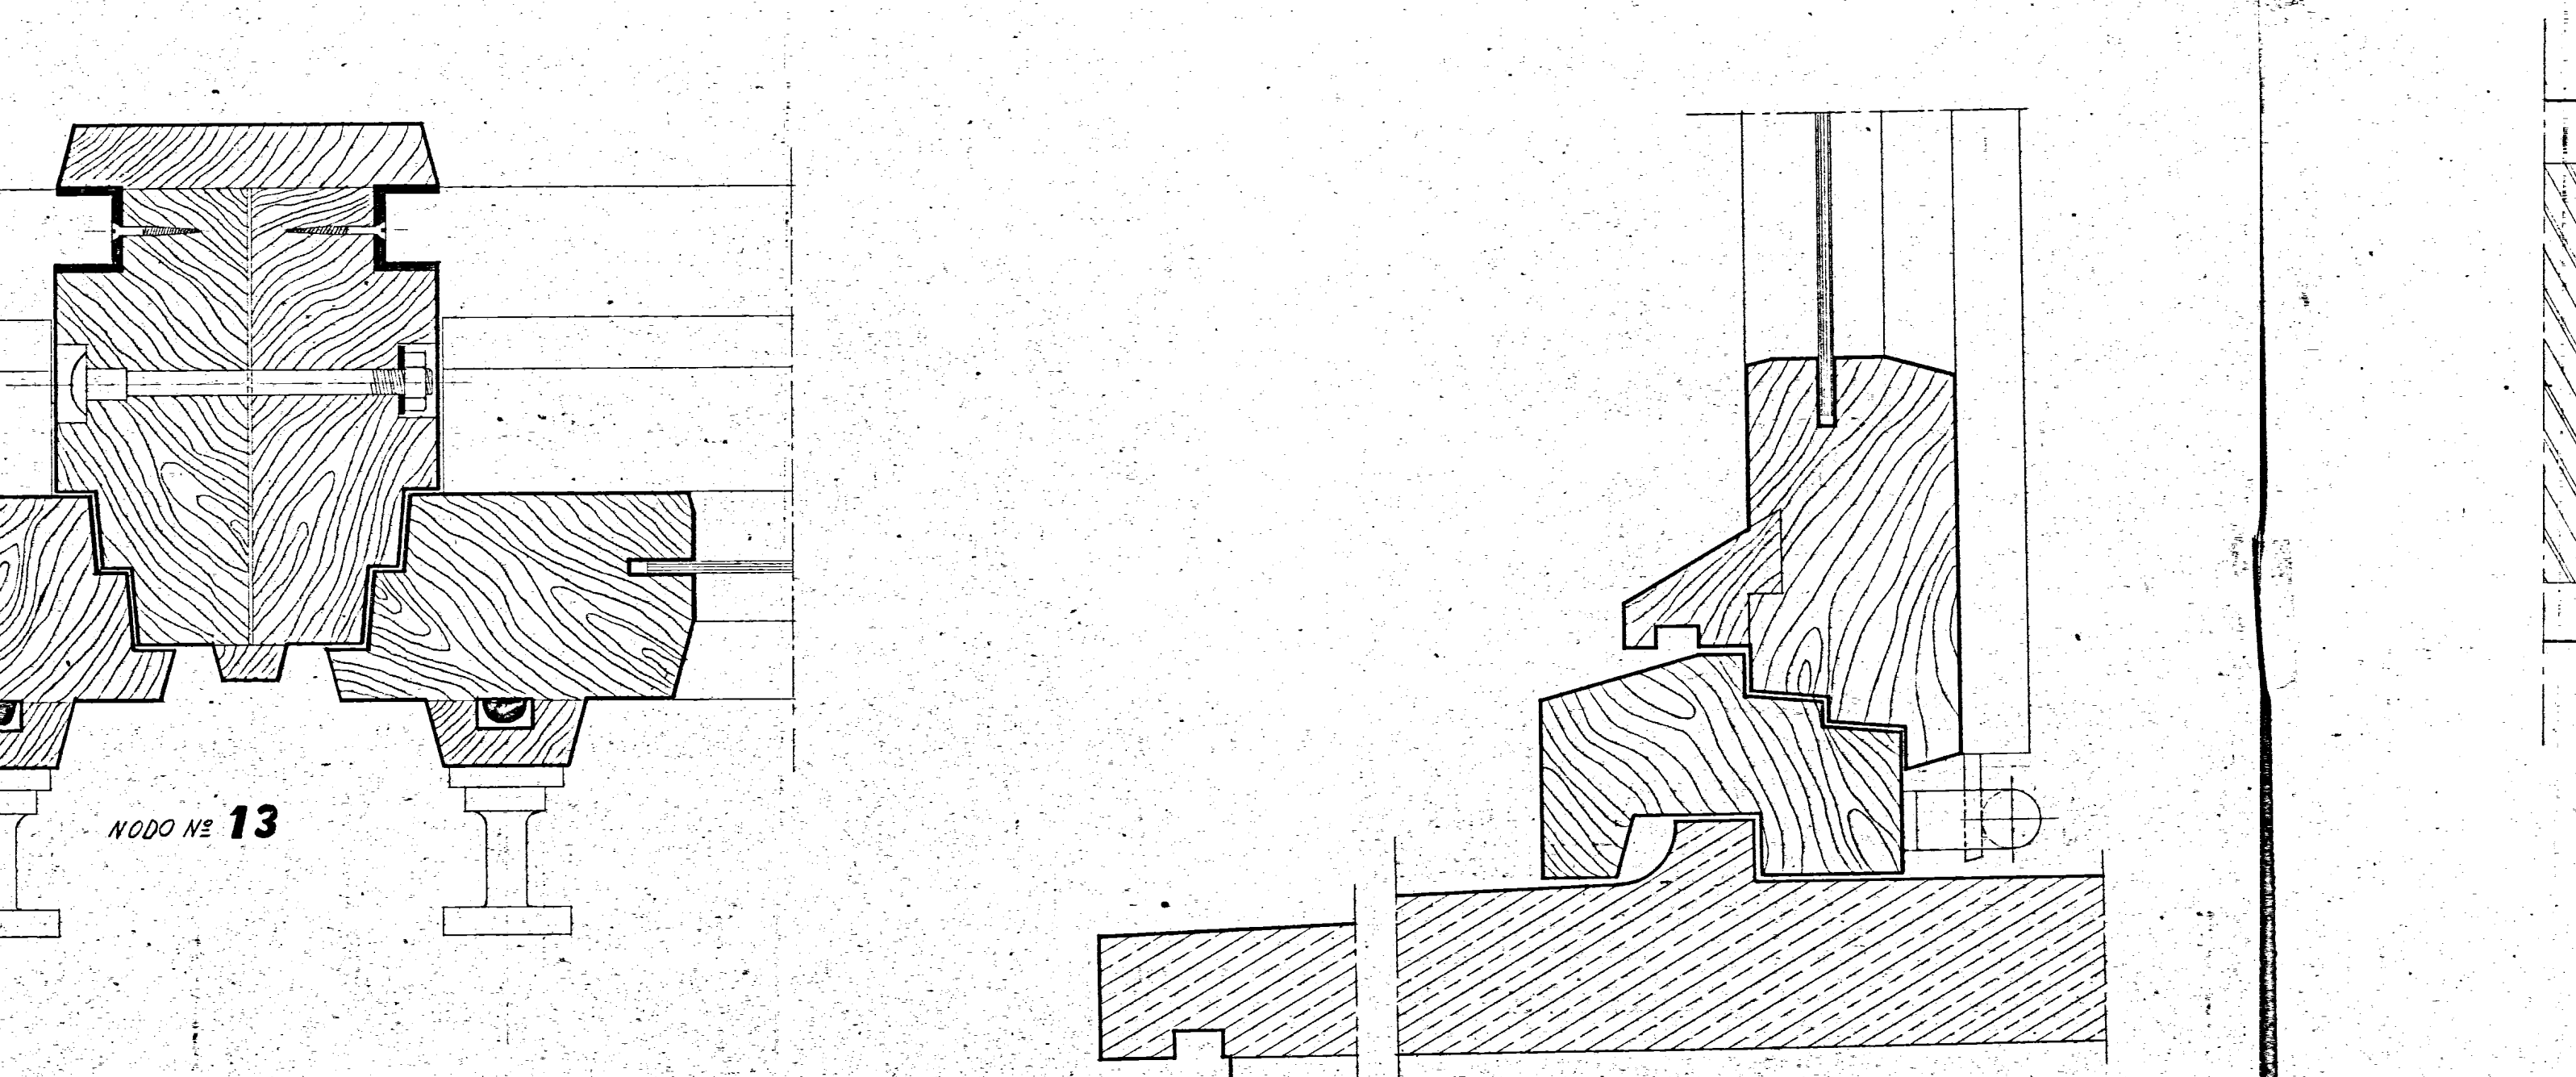
NODO N° 13
NODO N° 14

N.B. l'asta del cremonese potrà essere coperta da una fascia in

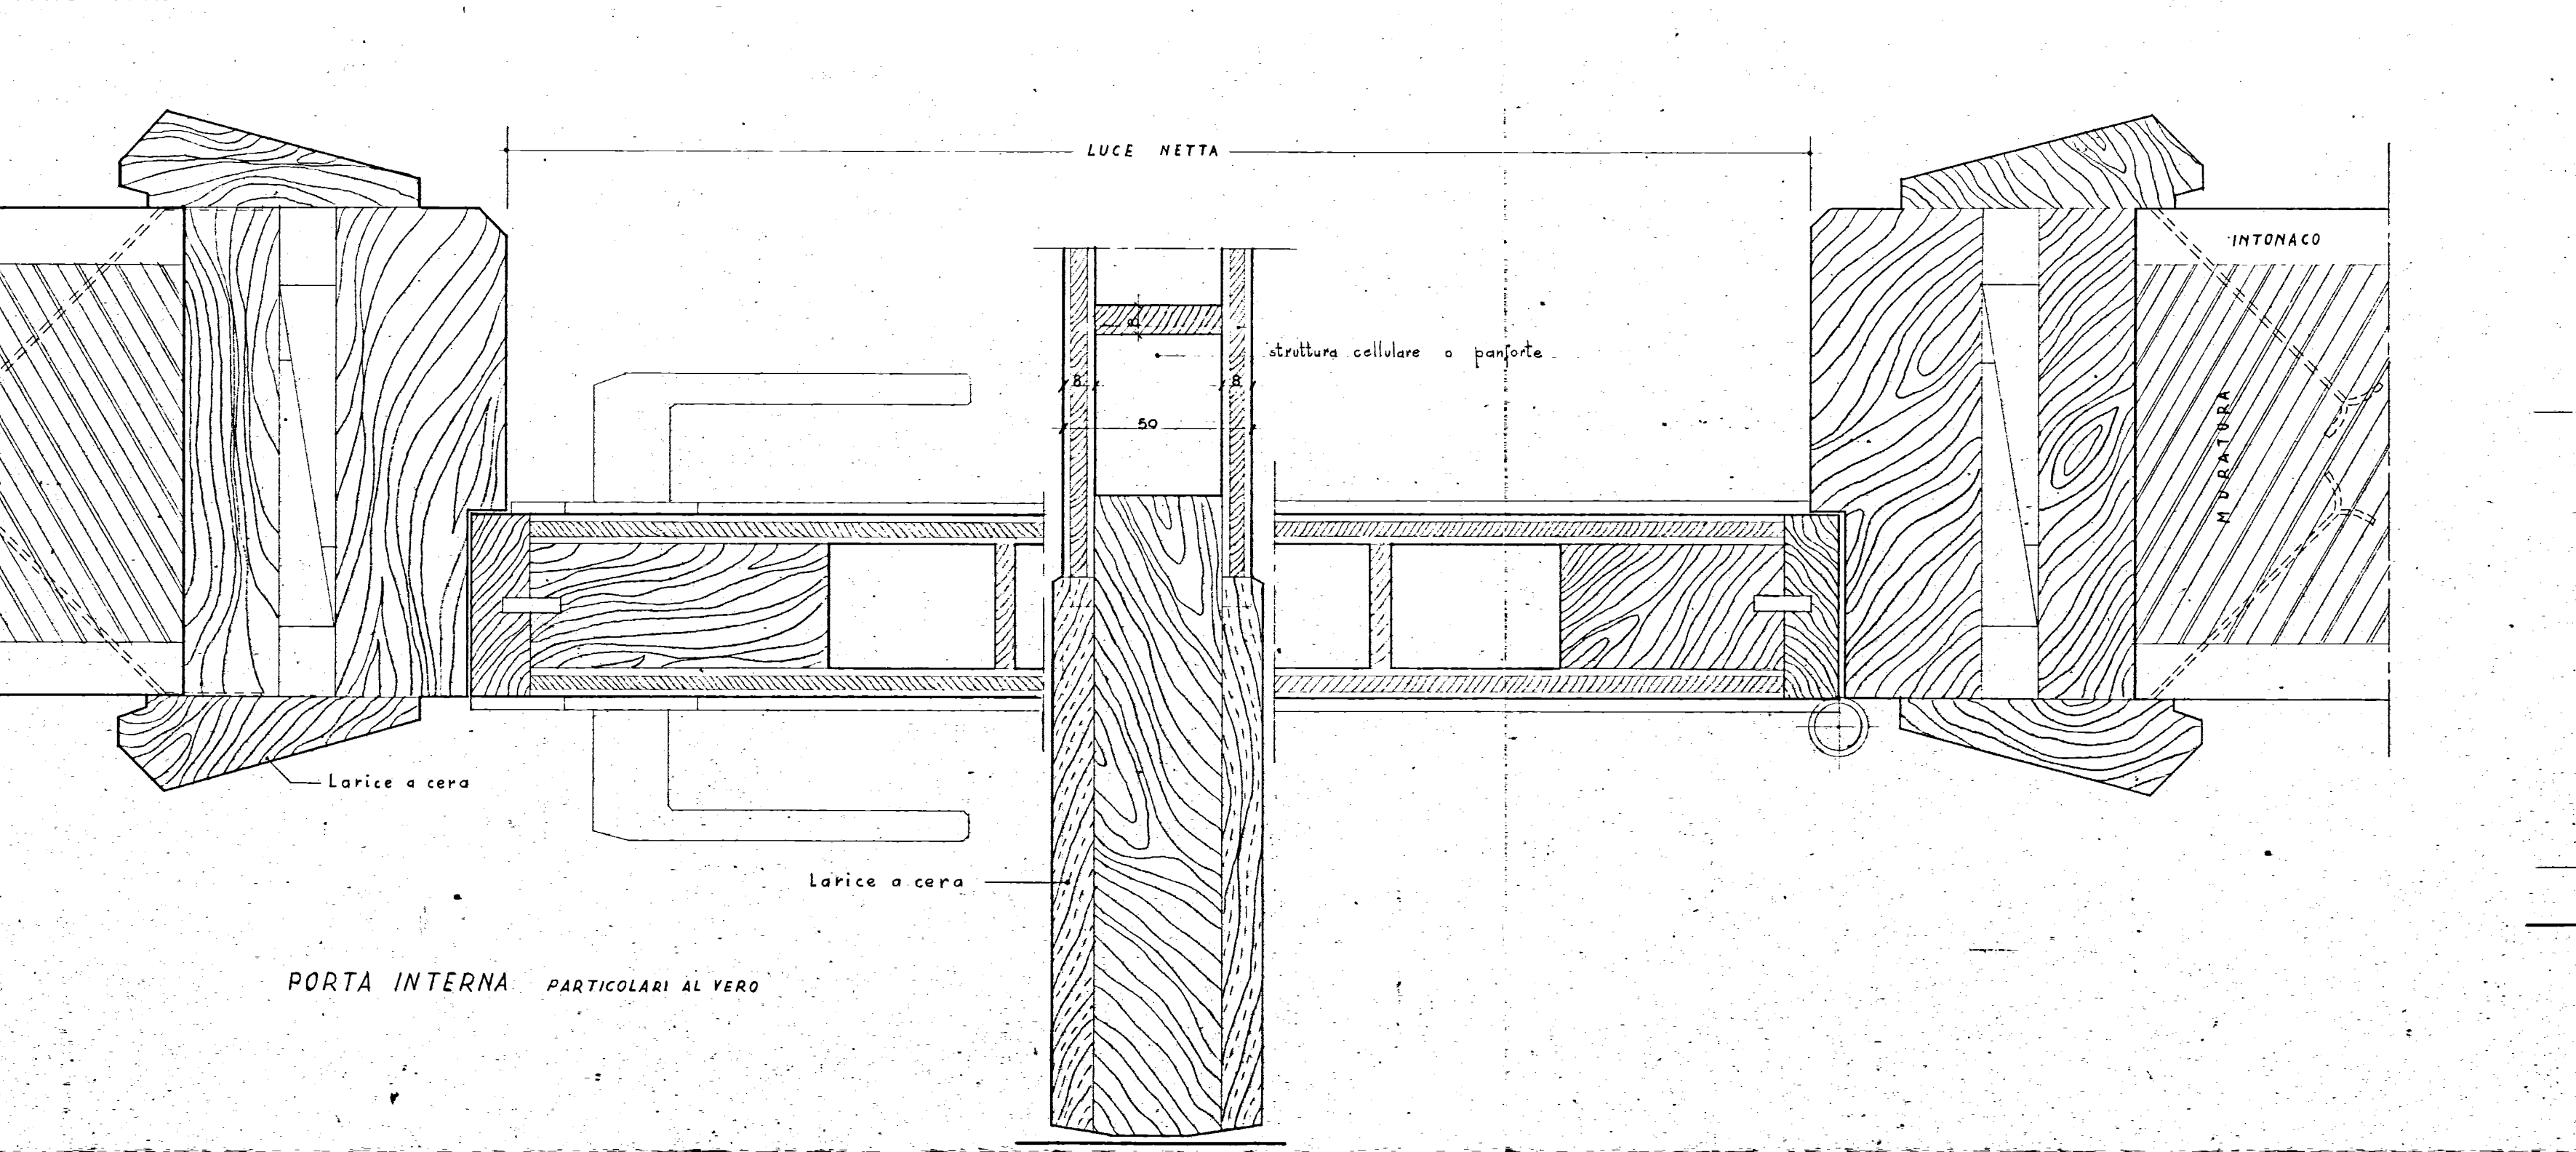
LUCE NETTA
INTONACO
struttura cellulare o panforte
50
Larice a cera
Larice a cera

PORTA INTERNA
PARTICOLARI AL VERO

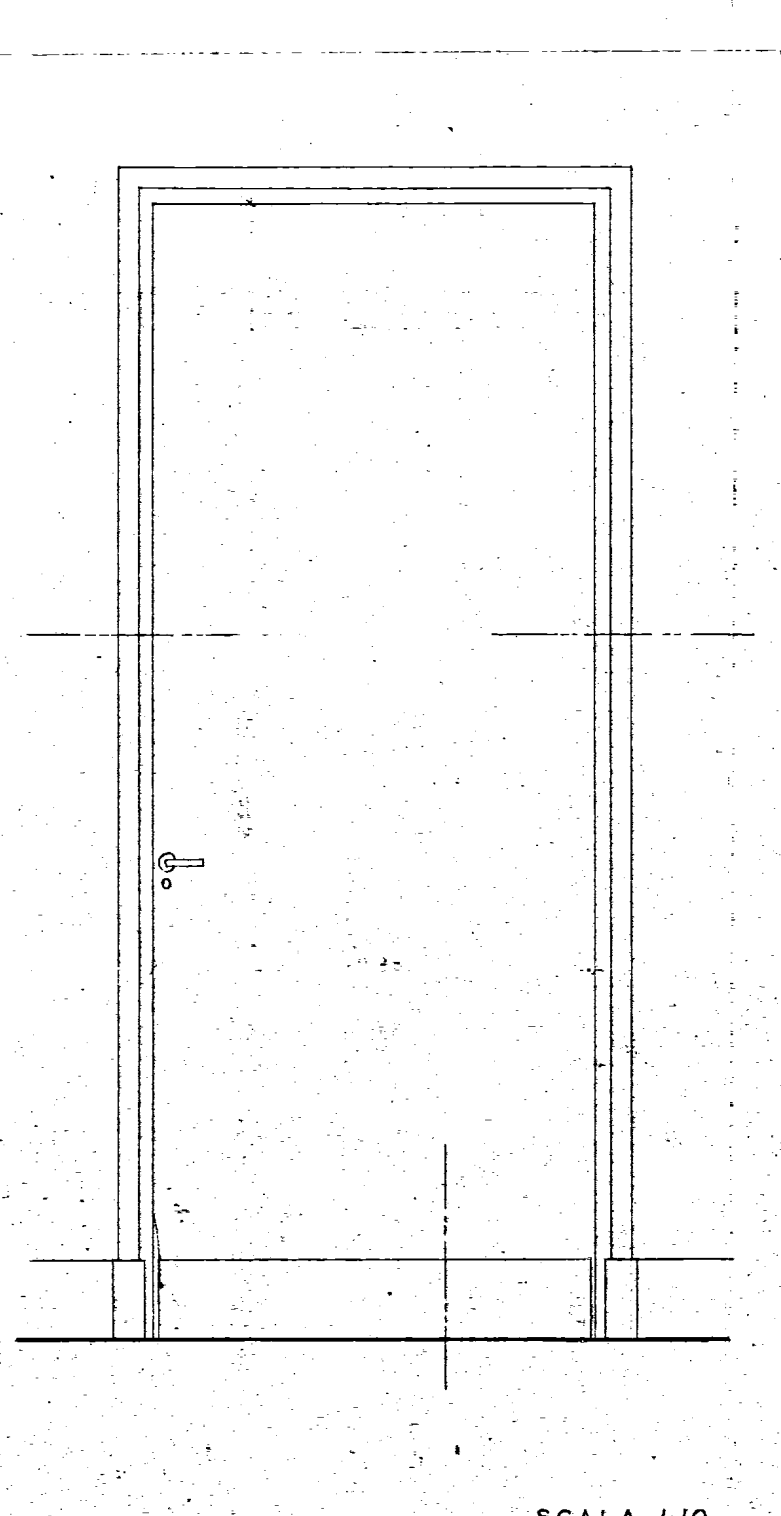

SCALA 1:10