

6

CASE PER LAVORATORI

"gescal"

PI. 567 C/1633 S. Elia


BRINDISI

PAL. "2C 3D"

P. L'IMPRESA

IL DIRETTORE DEI LAVORI

FIG. 4

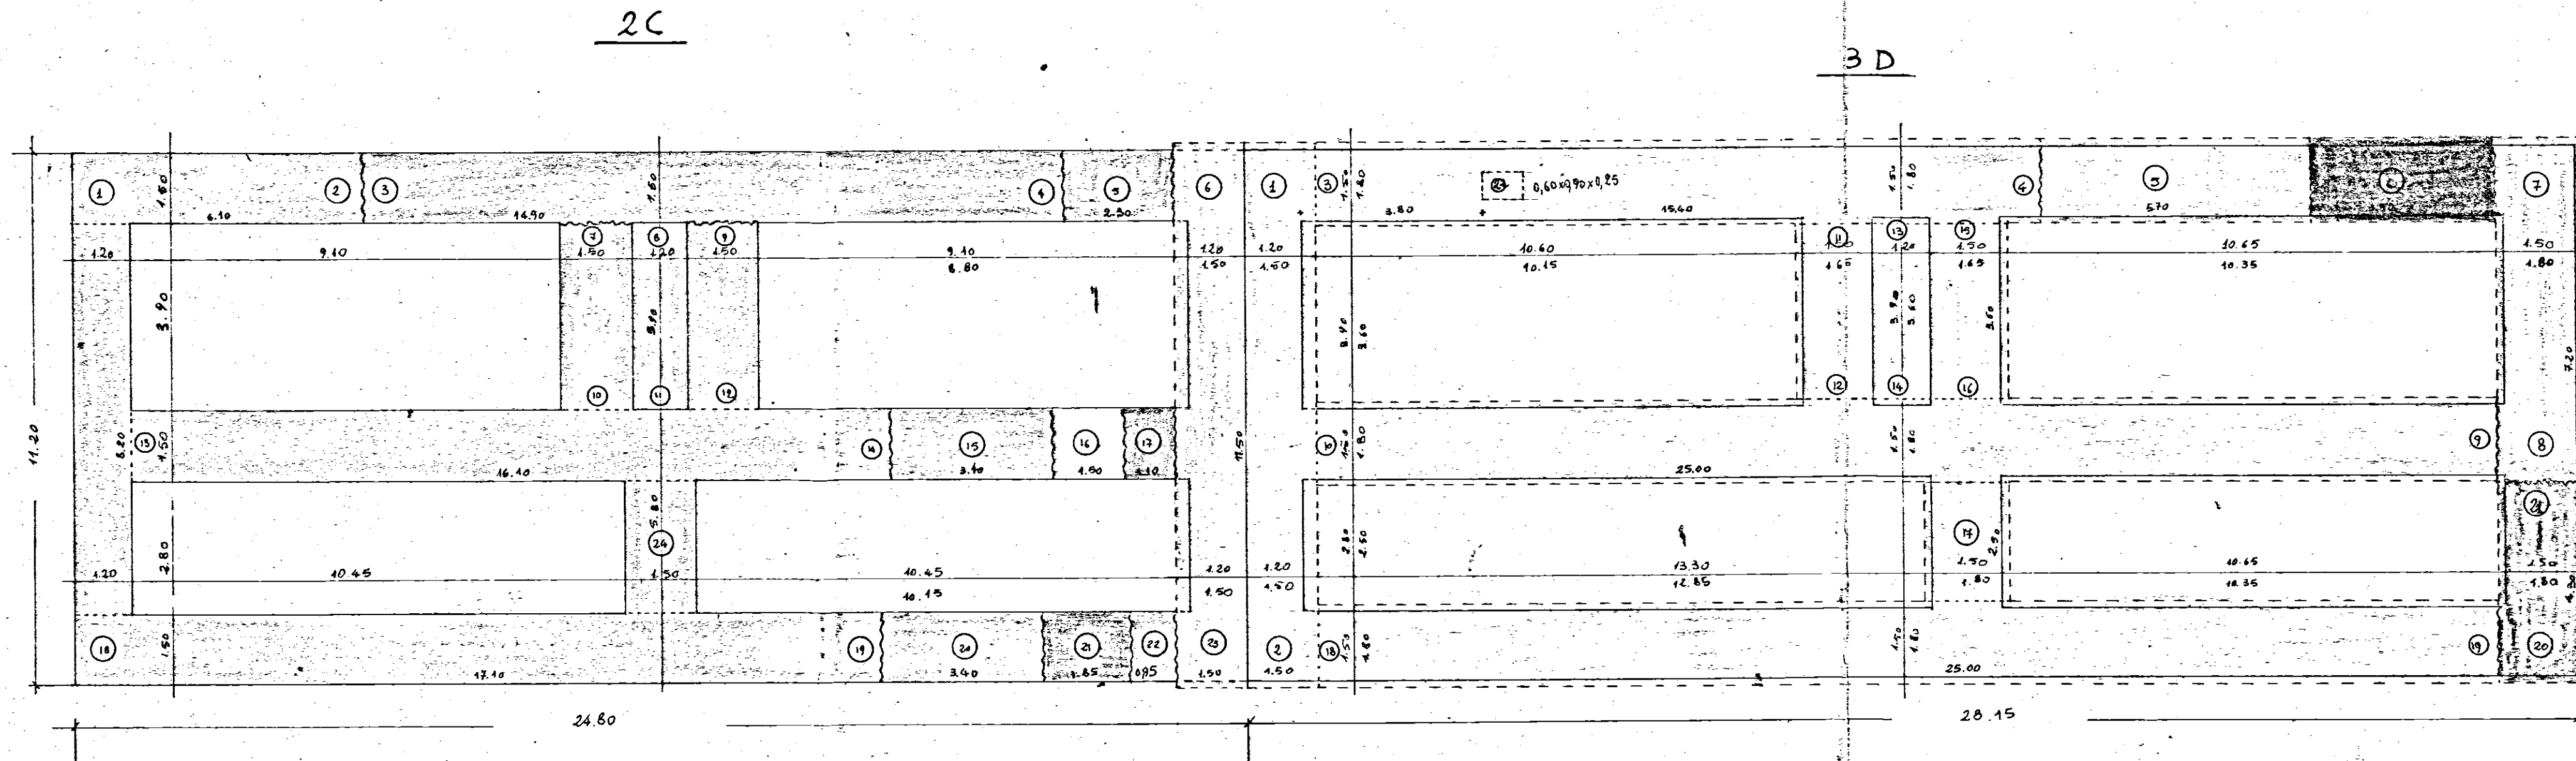

pianta fondazioni e sottofondo travi reverse SCALA 1:100