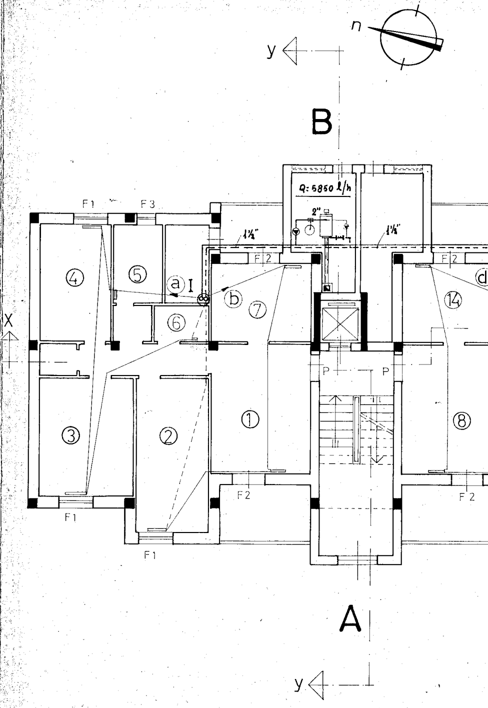
n
y
B
Q: 5850 l/h
2"
1¼"
1¼"
F1
F3
F 2
F 2
④
⑤
ⓐ I
ⓑ
⑦
⑥
⑭
ⓓ
X
P
P
①
②
③
⑧
F2
F 2
F1
F1
A
y

PIANO RIALZATO

COLLEGIO DEI PERITI INDUSTRIALI E NAUTICI
PER. IND.
AMMASSARI
CARMELO
Iscr. Albo
N. 4
BRINDISI

EDI.CO.M. srl
Via Devitofrancesco n. 31/C
Brindisi

IMPIANTO DI RISCALDAMENTO

Scala
1:100

ALLOGGI POPOLARI
FRANCAVILLA FONTANA

Data
17-1-85

Comparto 8
Piano di zona 167

A

Tav.
1

piante, prospetti e sezioni

I.A.C.P.

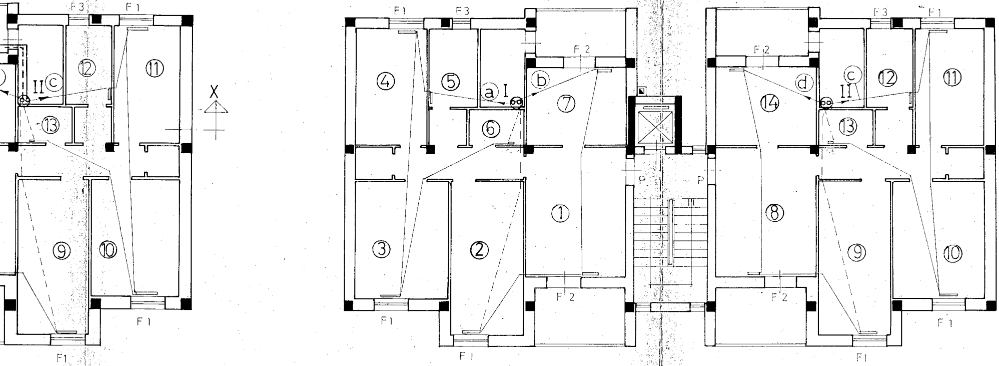
F3
F1
II
ⓒ
⑫
⑪
⑬
⑨
⑩
F1
F1
X
F1
F3
F2
④
⑤
ⓐ
I
ⓑ
⑦
⑥
③
②
①
F2
F1
F1
P
P
F2
F3
F1
ⓓ
ⓒ
II
⑫
⑪
⑭
⑬
⑧
⑨
⑩
F2
F1
F1

PIANO TIPO

TABELLA DEI RADIATORI

N.	P.Rialz.	P. 1º 2º 3º	P. 4º
1	7 - 4 - 890	5 - 4 - 890	7 - 4 - 890
2	6 - 4 - 700	4 - 4 - 700	6 - 4 - 700
3	7 - 4 - 700	6 - 4 - 700	7 - 4 - 700
4	6 - 4 - 700	6 - 4 - 700	6 - 4 - 700
5	4 - 4 - 890	3 - 4 - 890	4 - 4 - 890
6	2 - 2 - 700	2 - 2 - 700	2 - 2 - 700
7	5 - 4 - 890	5 - 4 - 890	6 - 4 - 890
8	7 - 4 - 890	5 - 4 - 890	7 - 4 - 890
9	6 - 4 - 700	4 - 4 - 700	6 - 4 - 700
10	7 - 4 - 700	6 - 4 - 700	7 - 4 - 700
11	6 - 4 - 700	5 - 4 - 700	6 - 4 - 700
12	4 - 4 - 890	3 - 4 - 890	4 - 4 - 890
13	2 - 2 - 700	2 - 2 - 700	2 - 2 - 700
14	5 - 4 - 890	6 - 4 - 890	6 - 4 - 890

DIAMETRO TUBI ANELLI

Piano / Anelli	P.Rialz.	P. 1º 2º 3º	P. 4º
a	14	14	14
b	14	14	14
c	14	14	14
d	14	14	14

Spessore coppelle TEL

ϕ	Colonne montanti mm.	Rete orizzont. mm.	Centrale termica mm.
3/4"	15	-	Per diametri sino a 2" 15
1"	15		
1¼	15		
1½	15	30	

SCHEMA VERTICALE

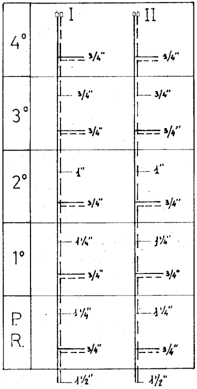
I
II
4°
3/4"
3/4"
3°
3/4"
3/4"
3/4"
3/4"
2°
1"
1"
3/4"
3/4"
1°
1¼"
1¼"
3/4"
3/4"
P. R.
1¼"
1¼"
3/4"
3/4"
1½"
1½"

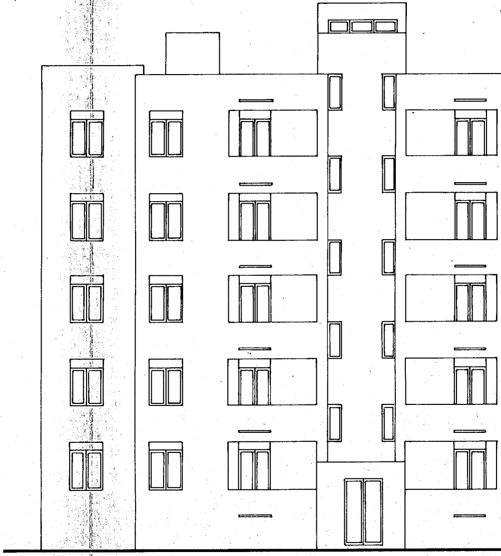

PROSPETTO A

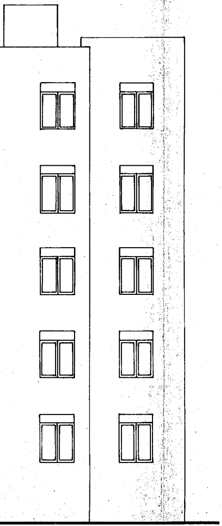

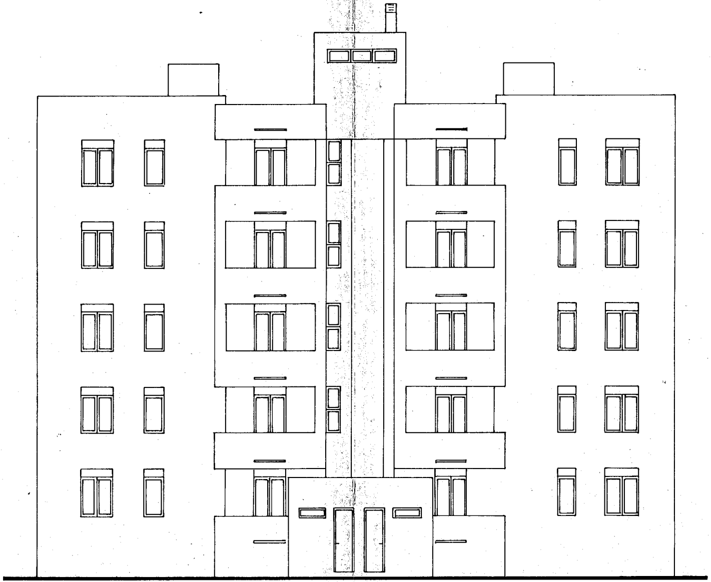

PROSPETTO **B**

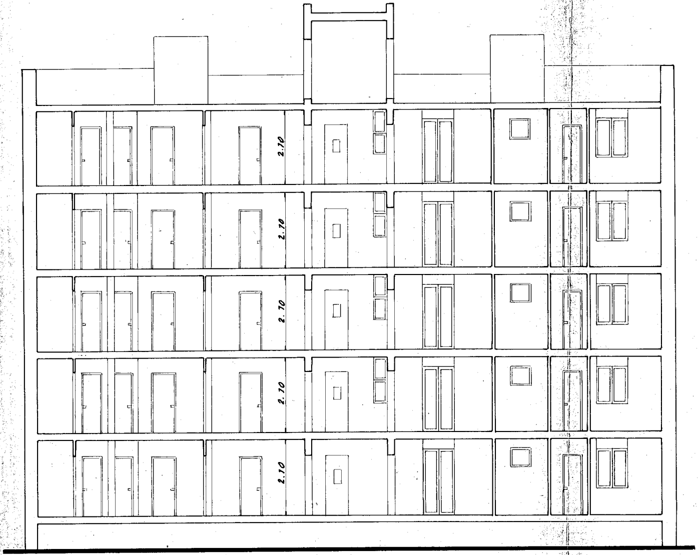
2.70
2.70
2.70
2.70
2.70

SEZIONE X-X

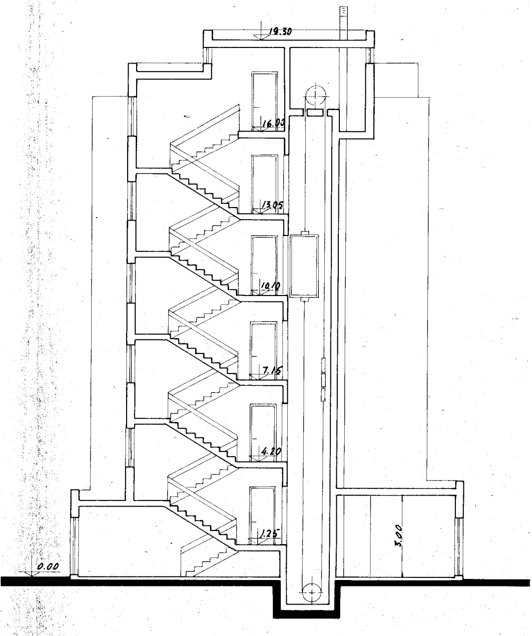
19.30
16.00
13.05
10.10
7.15
4.20
1.25
0.00
3.00

SEZIONE y-y