

ISTITUTO AUTONOMO CASE POPOLARI
PER LA PROVINCIA DI BRINDISI


PROGETTO DI CASE POPOLARI IN S.PIETRO V.^{co}

PROSPETTI E SEZIONE


SCALA 1:100



Prospetto Lato Scale

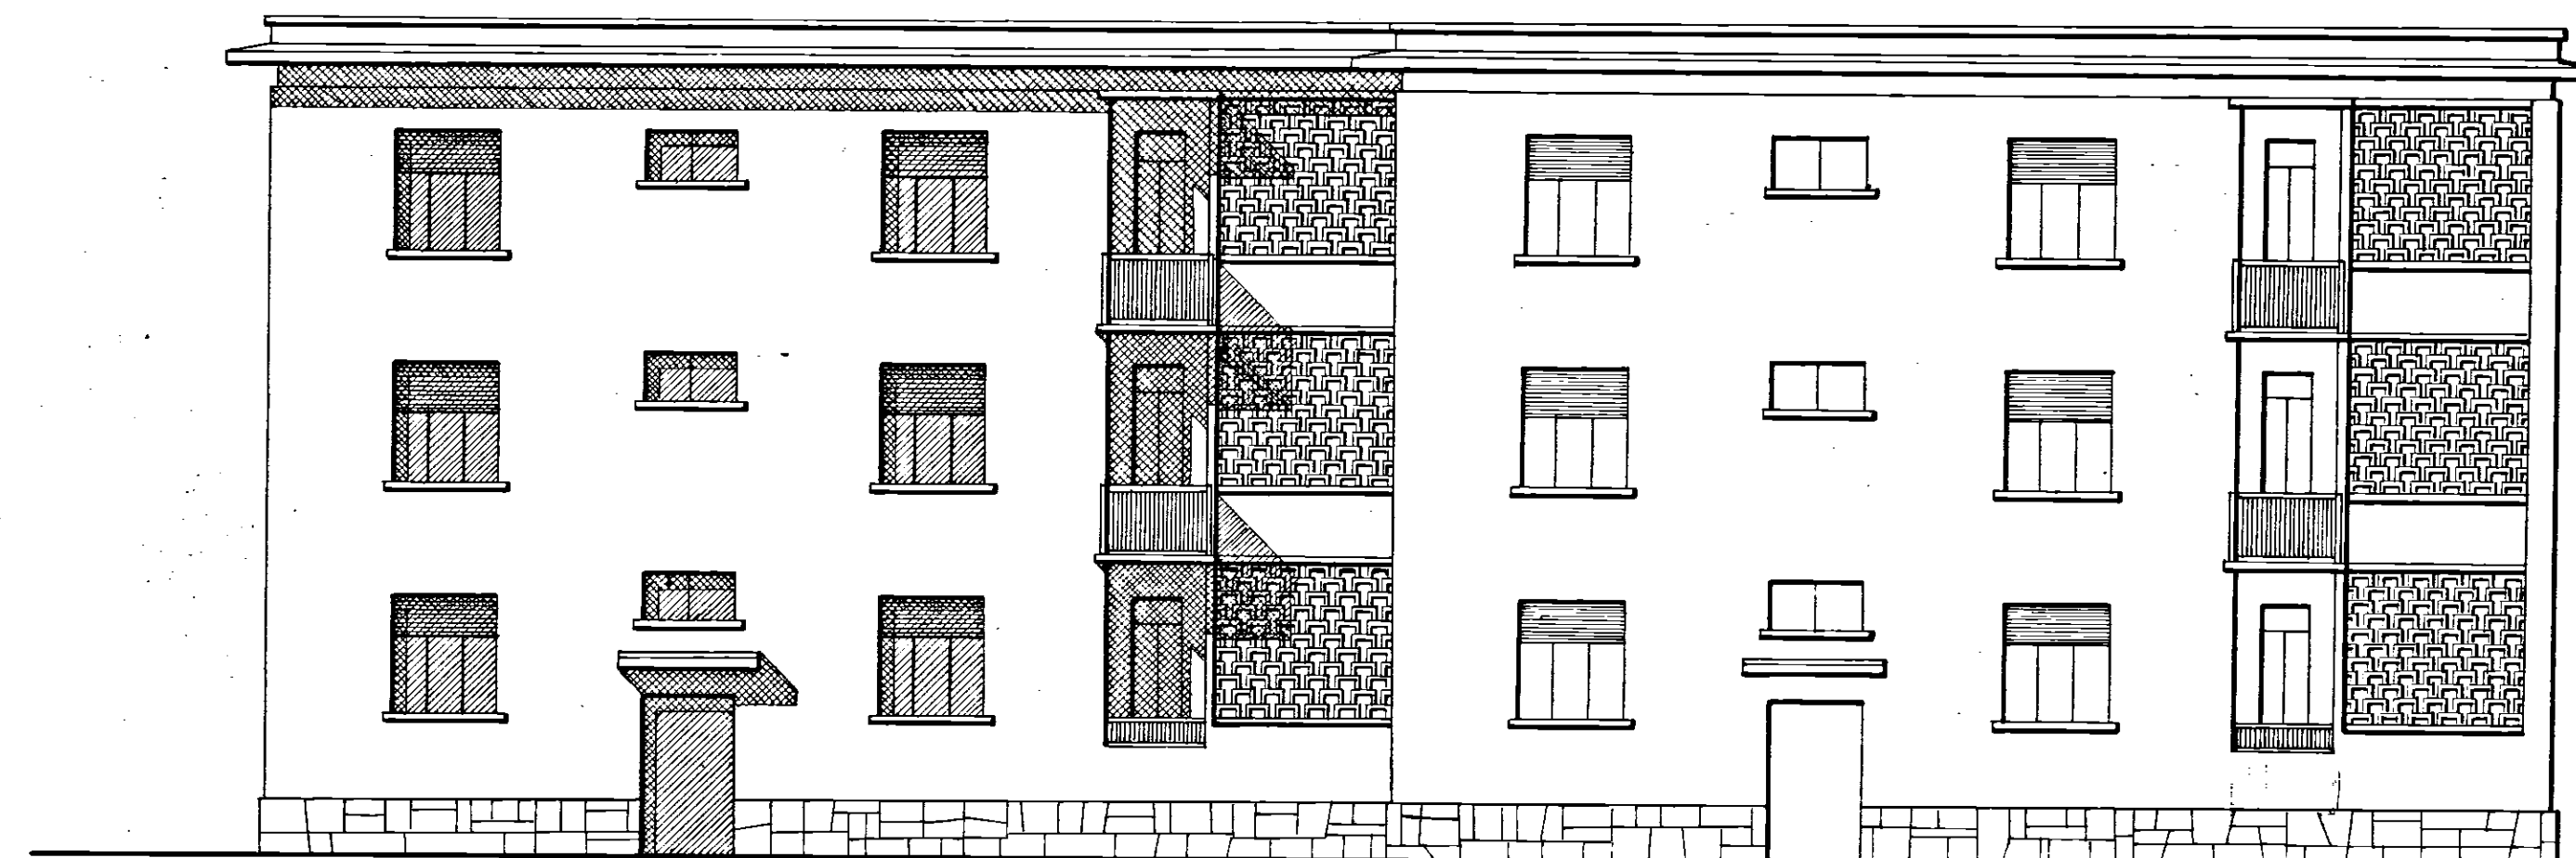

Prospetto Lato Opposto

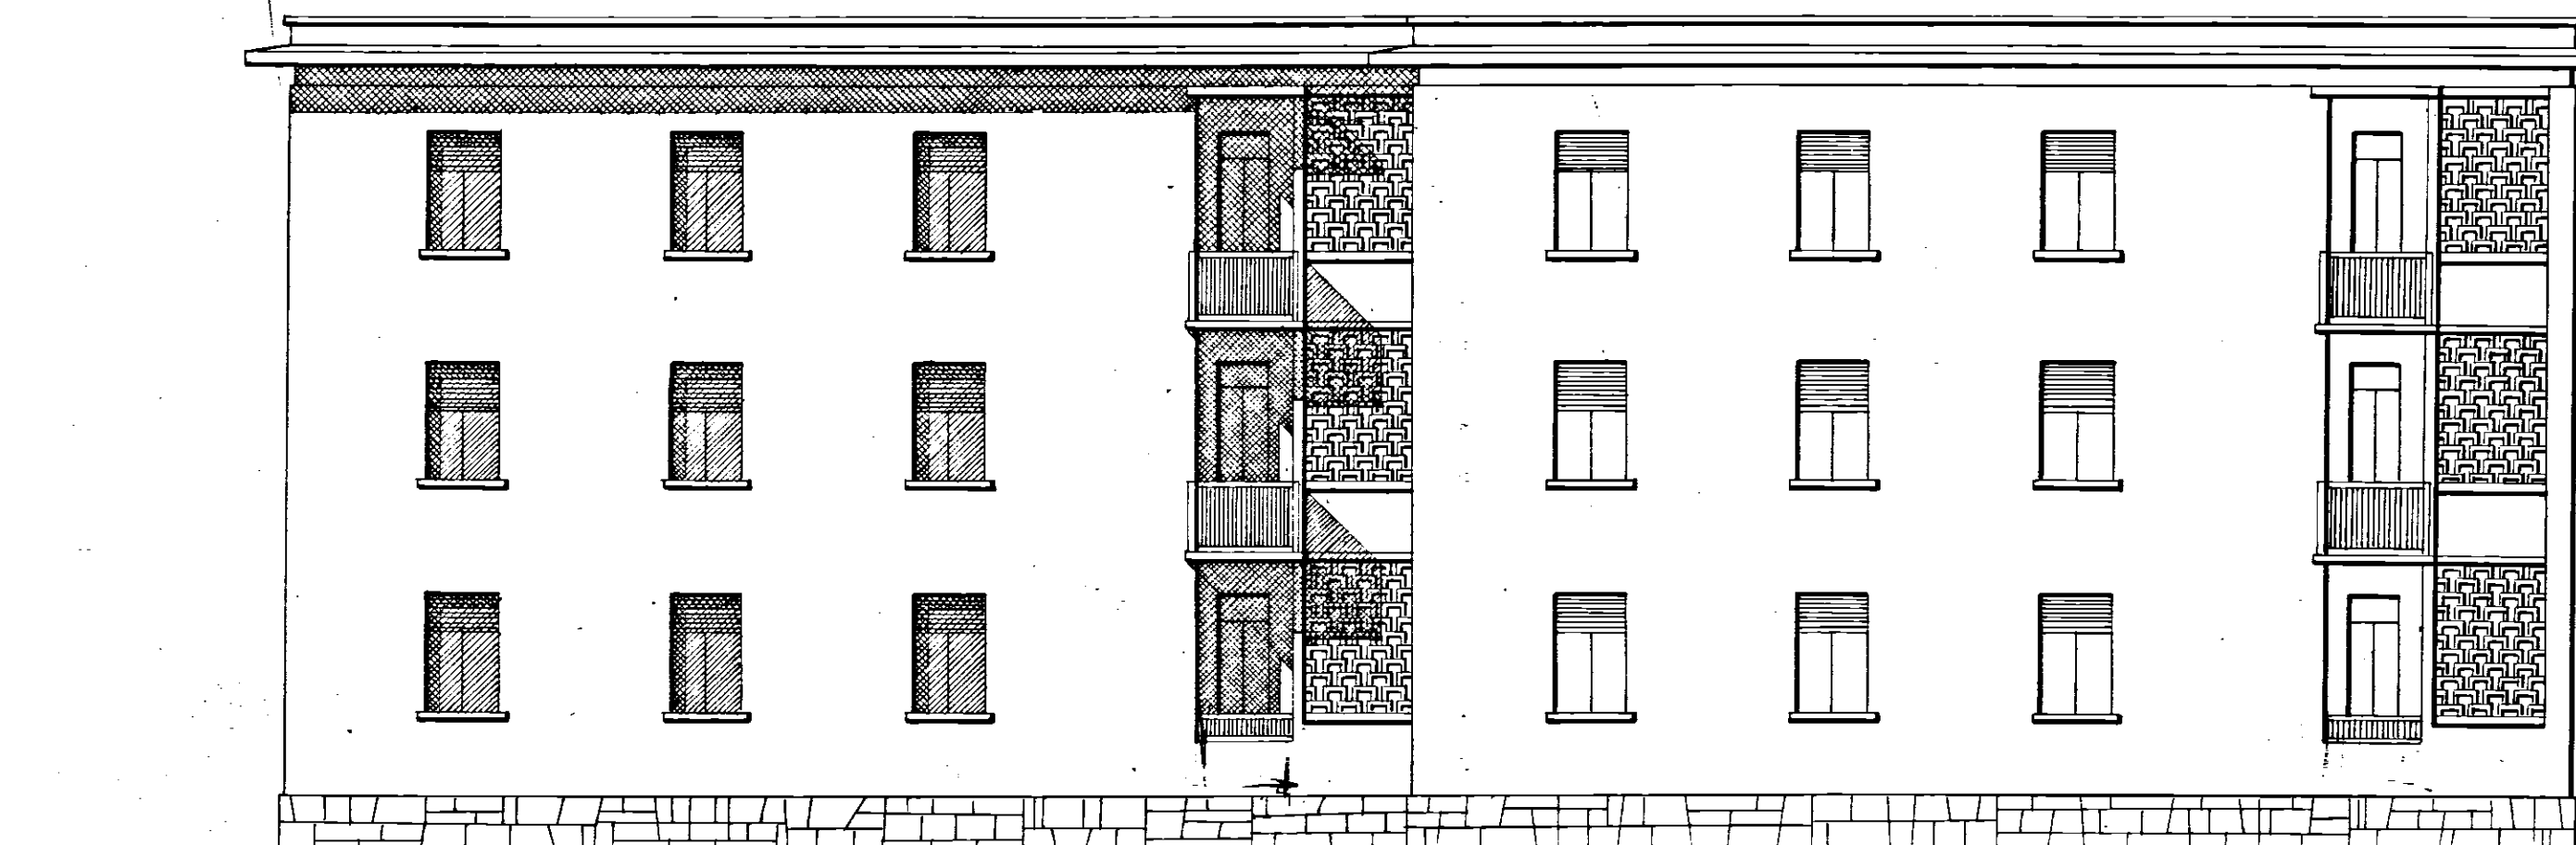

Sez. A-B.

