

I.A.C.P.
-BRINDISI-

INTERVENTO N° _____ LEGGE 30-12-1960
ME 1976

DATA: AGG. _____
R. 11/09/88 AGG. _____


**PROGETTO ESECUTIVO PER LA
COSTRUZIONE DI N° 24 ALLOGGI PER
LAVORATORI AGRICOLI DIA IN MESAGNE**

PARTICOLARI: RINGHIERE, SCALA E BALCONI - RAPP. 1:20-1:1-1:10



PROGETTO
DIREZ. LAVORI
STRUTTI E CALCOLI

DISEGNO
CONTR.


RINGHIERA SCALA - RAPP. 1:20

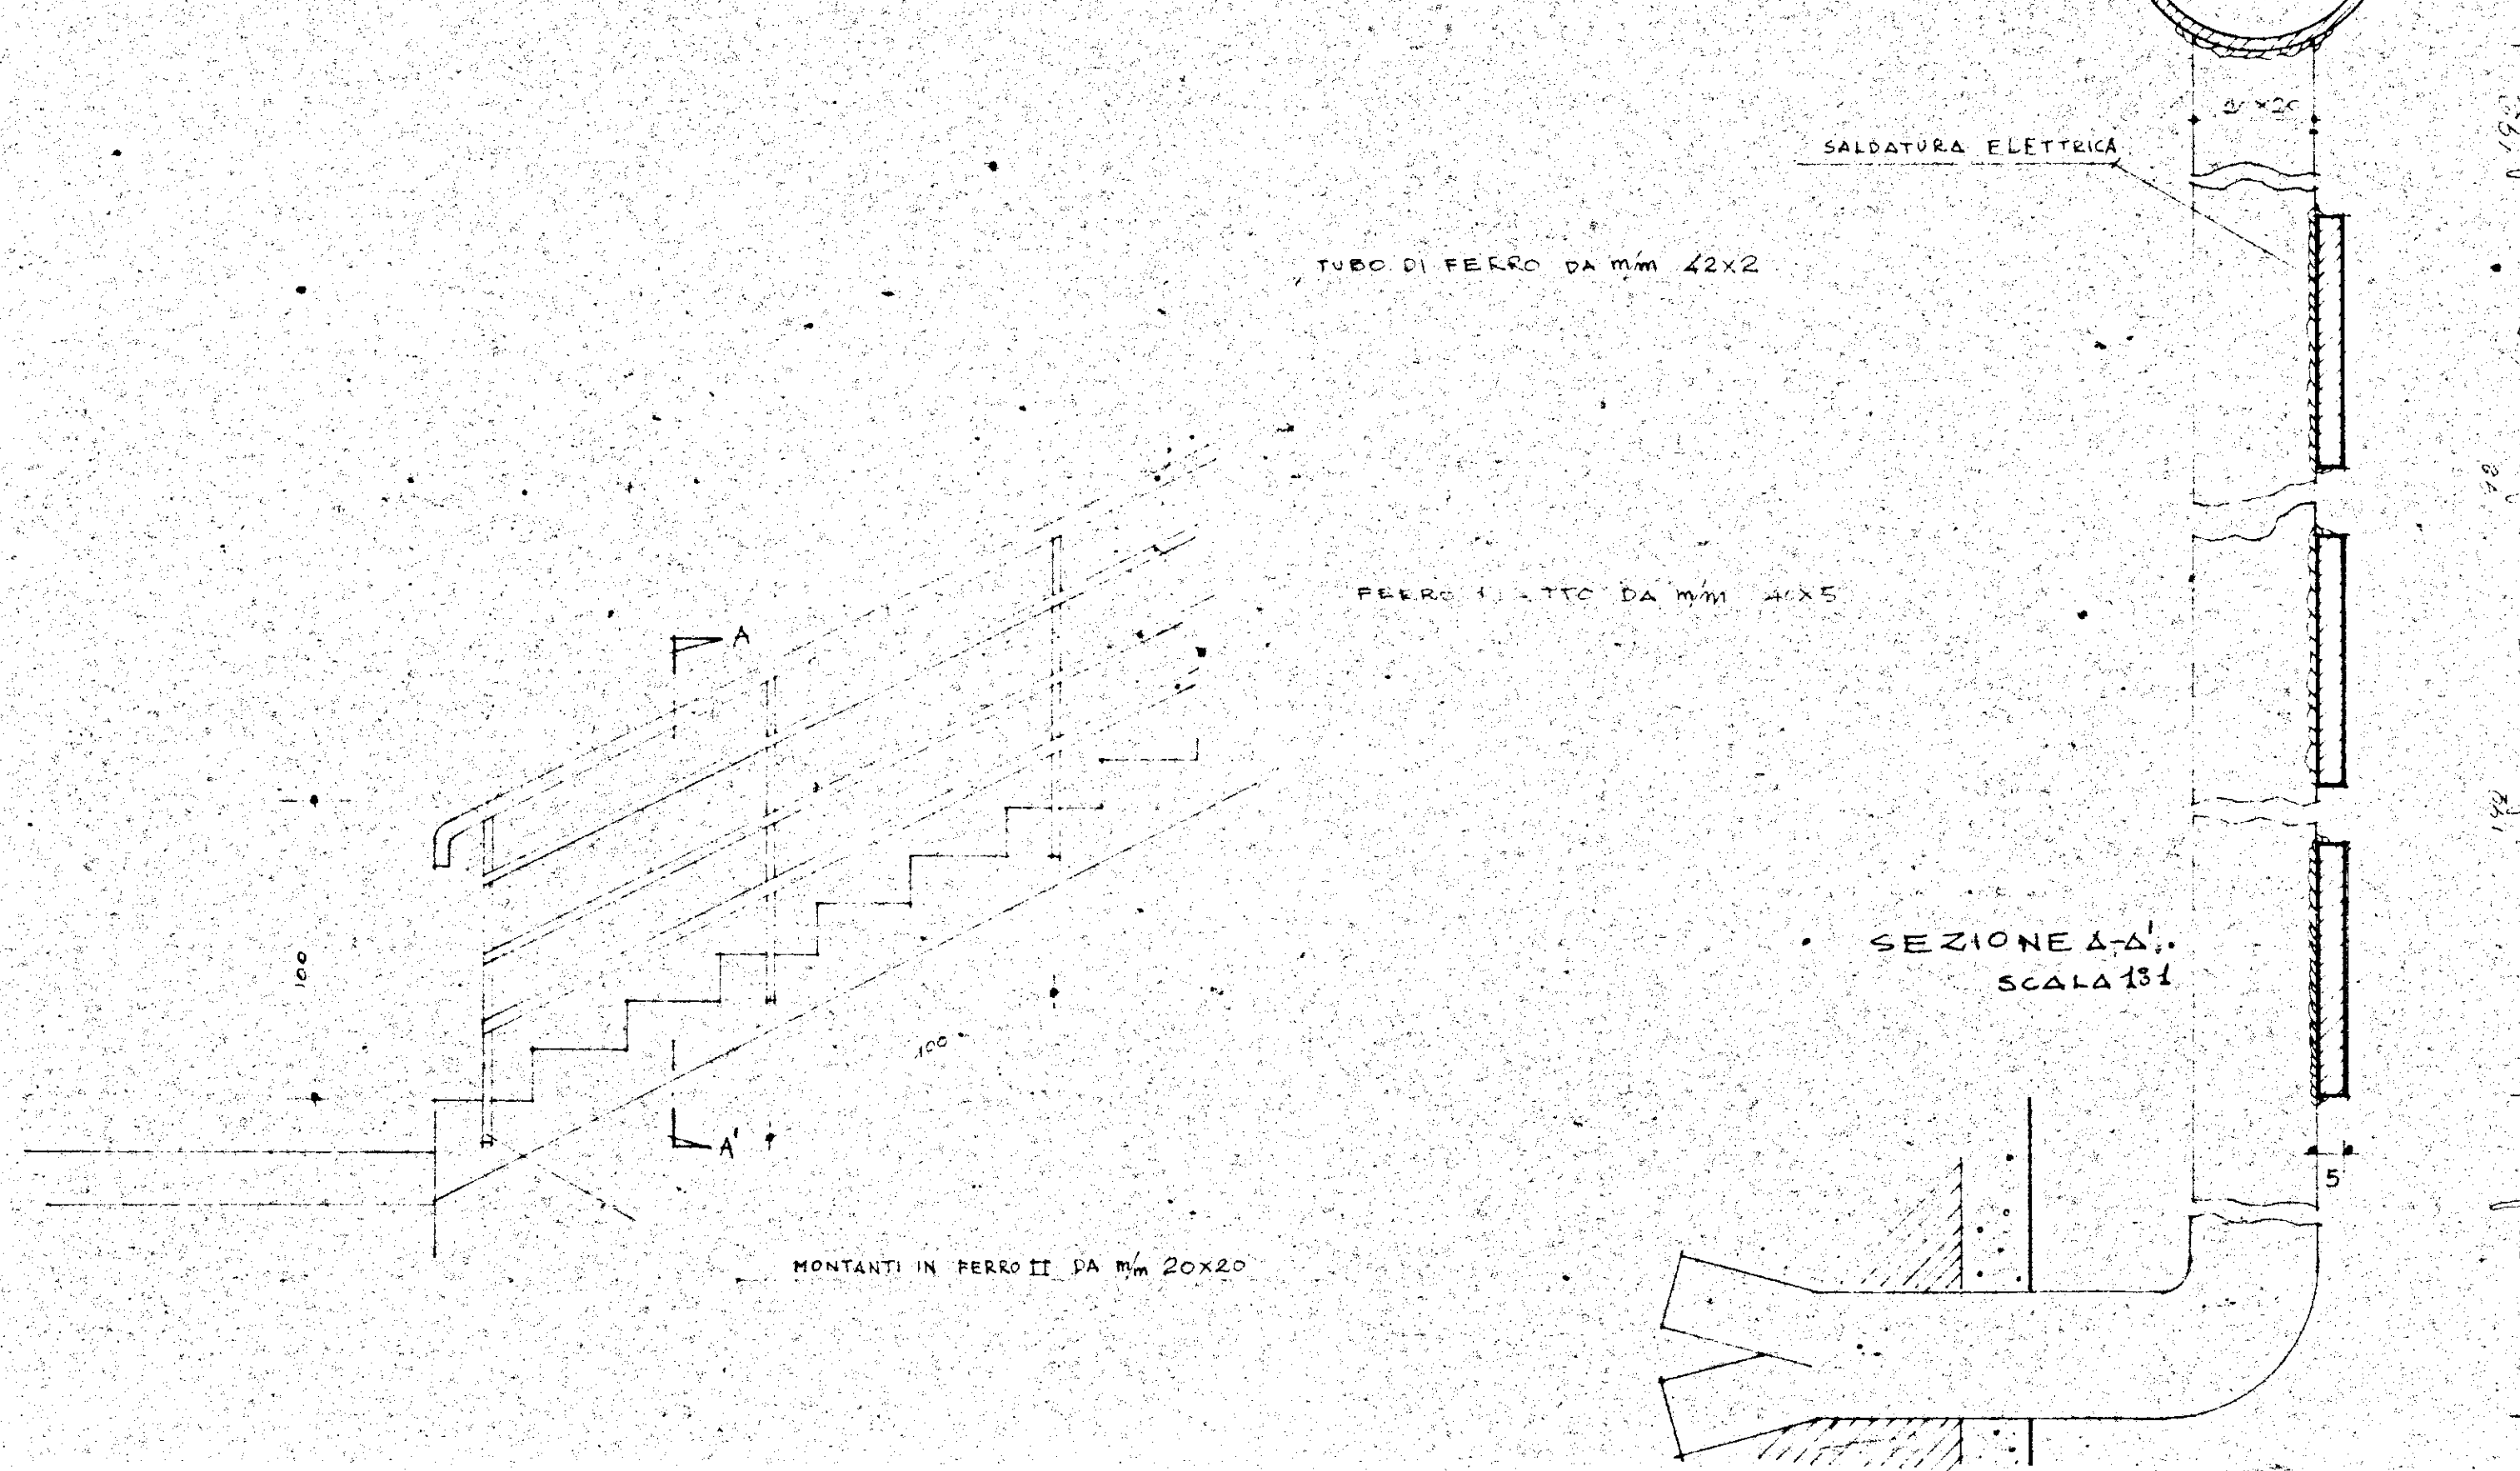

PARTICOLARE COSTRUTTIVO MONTANTE

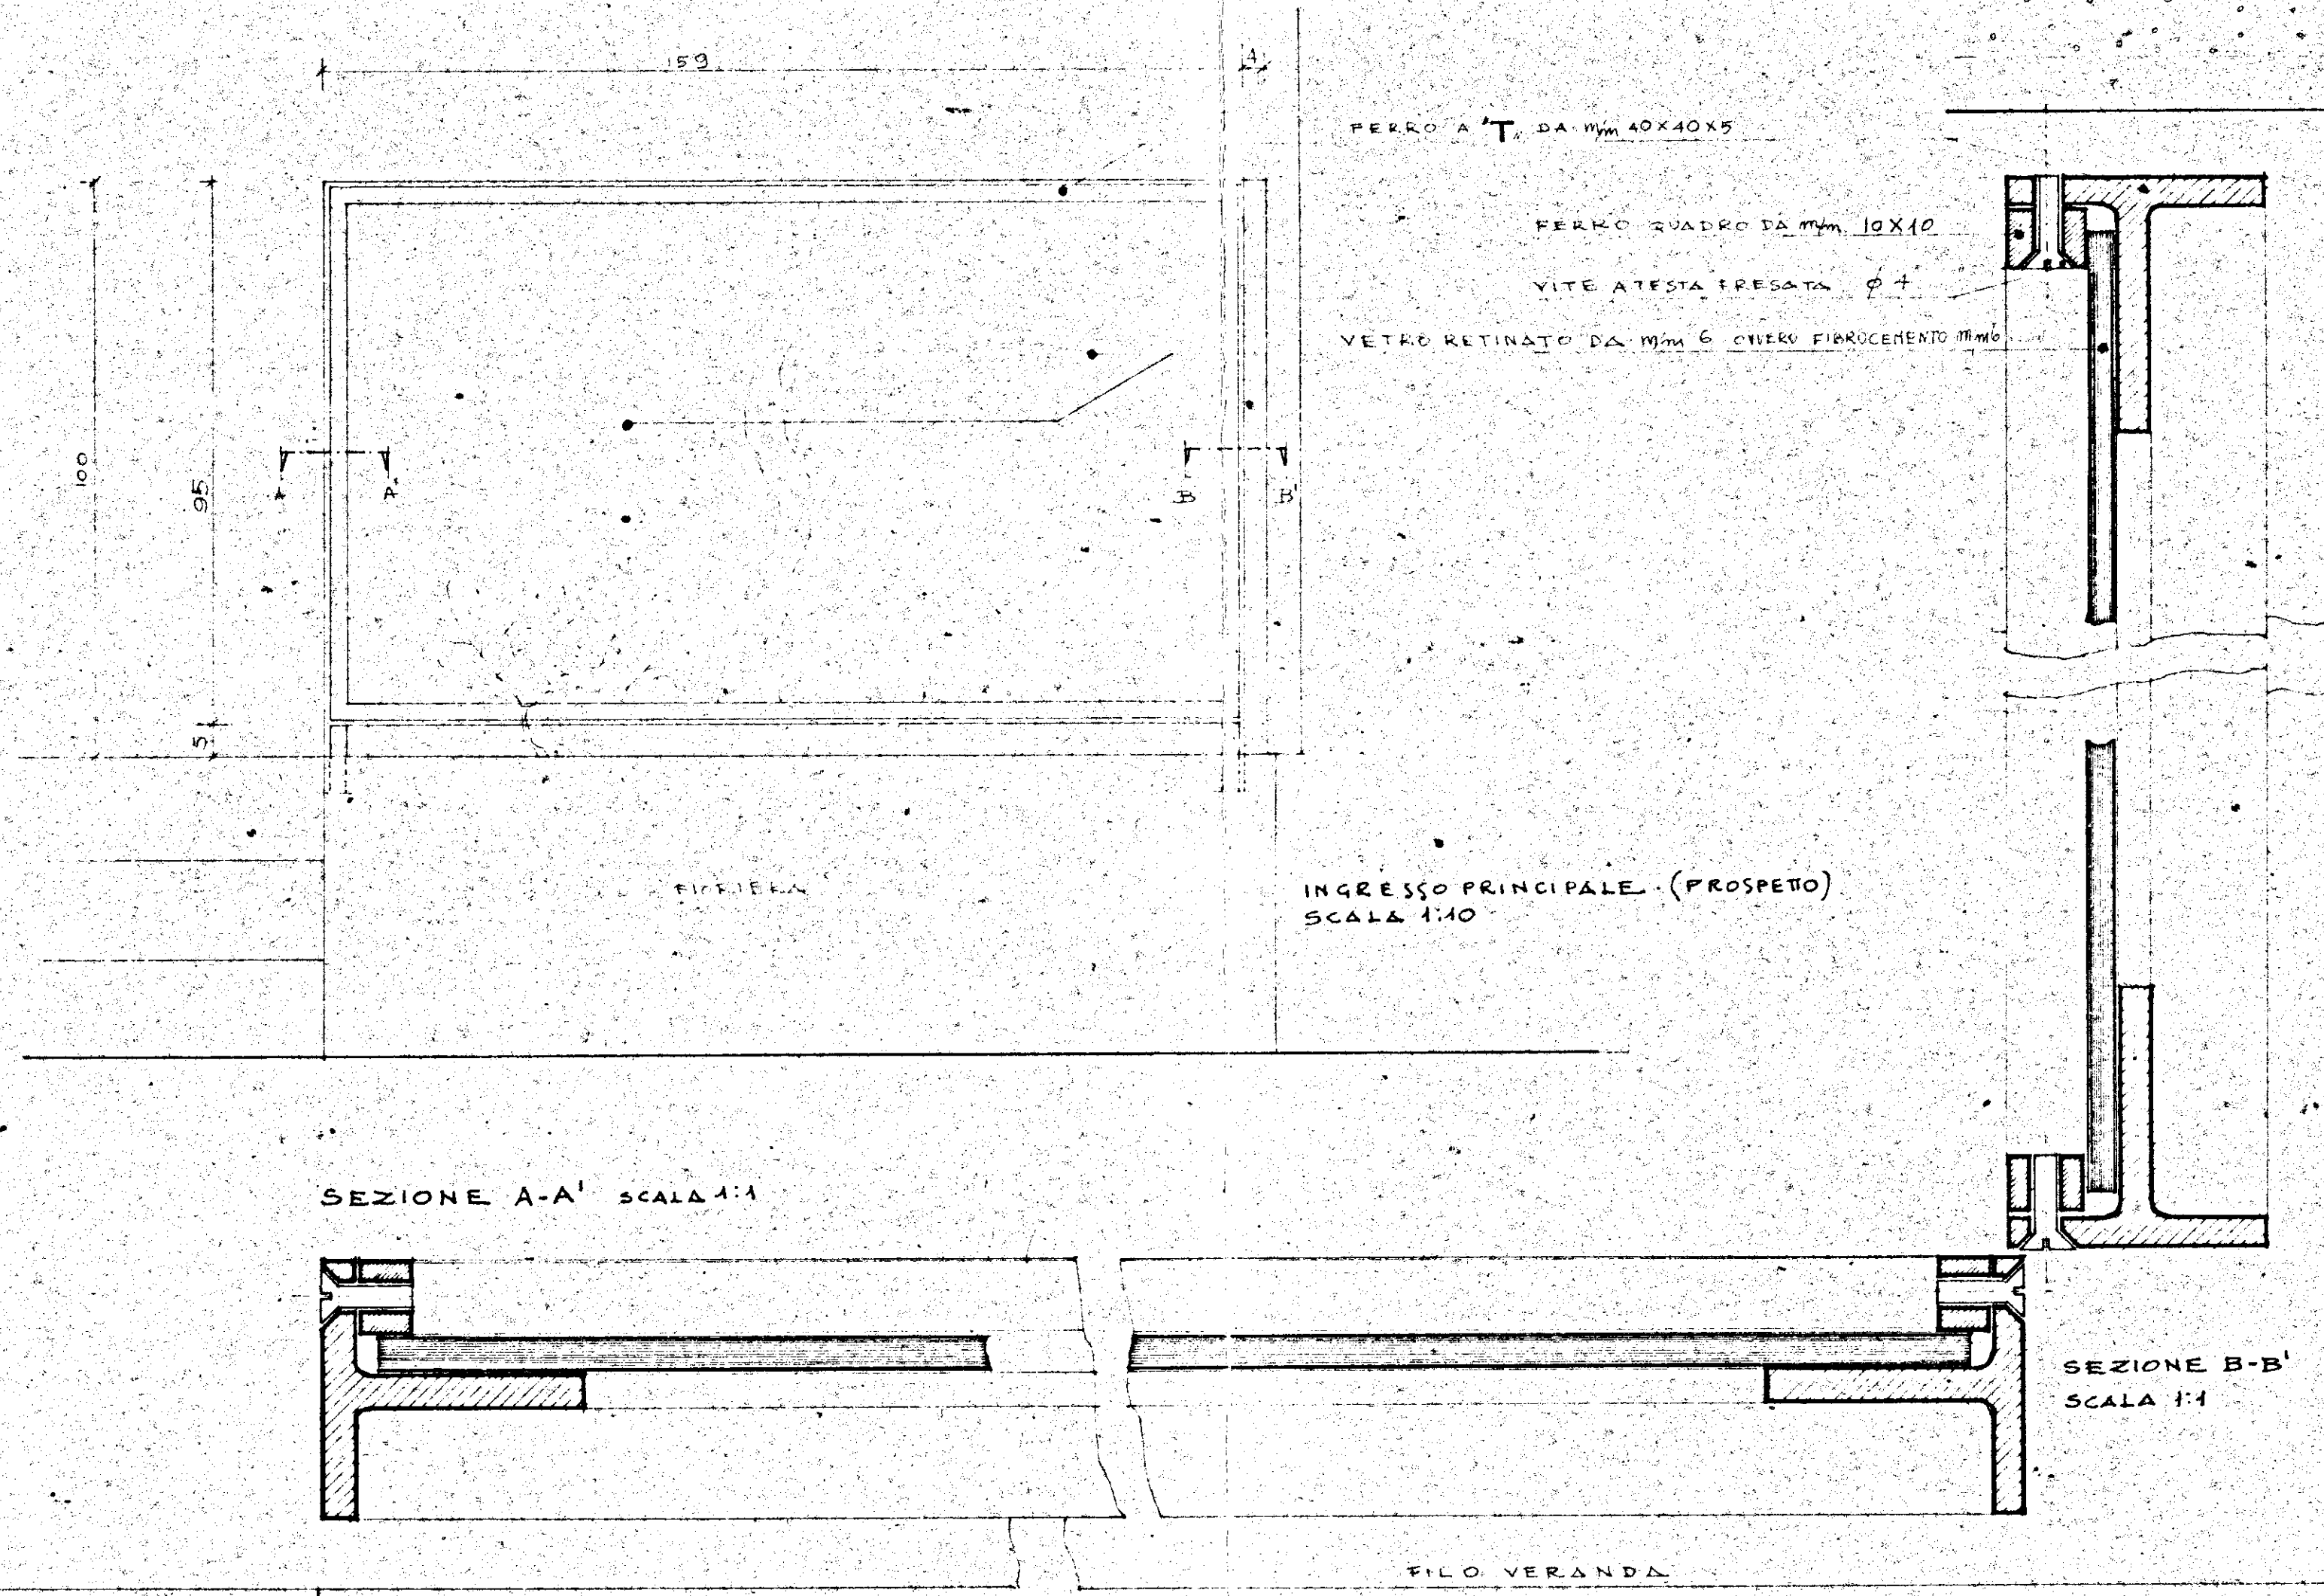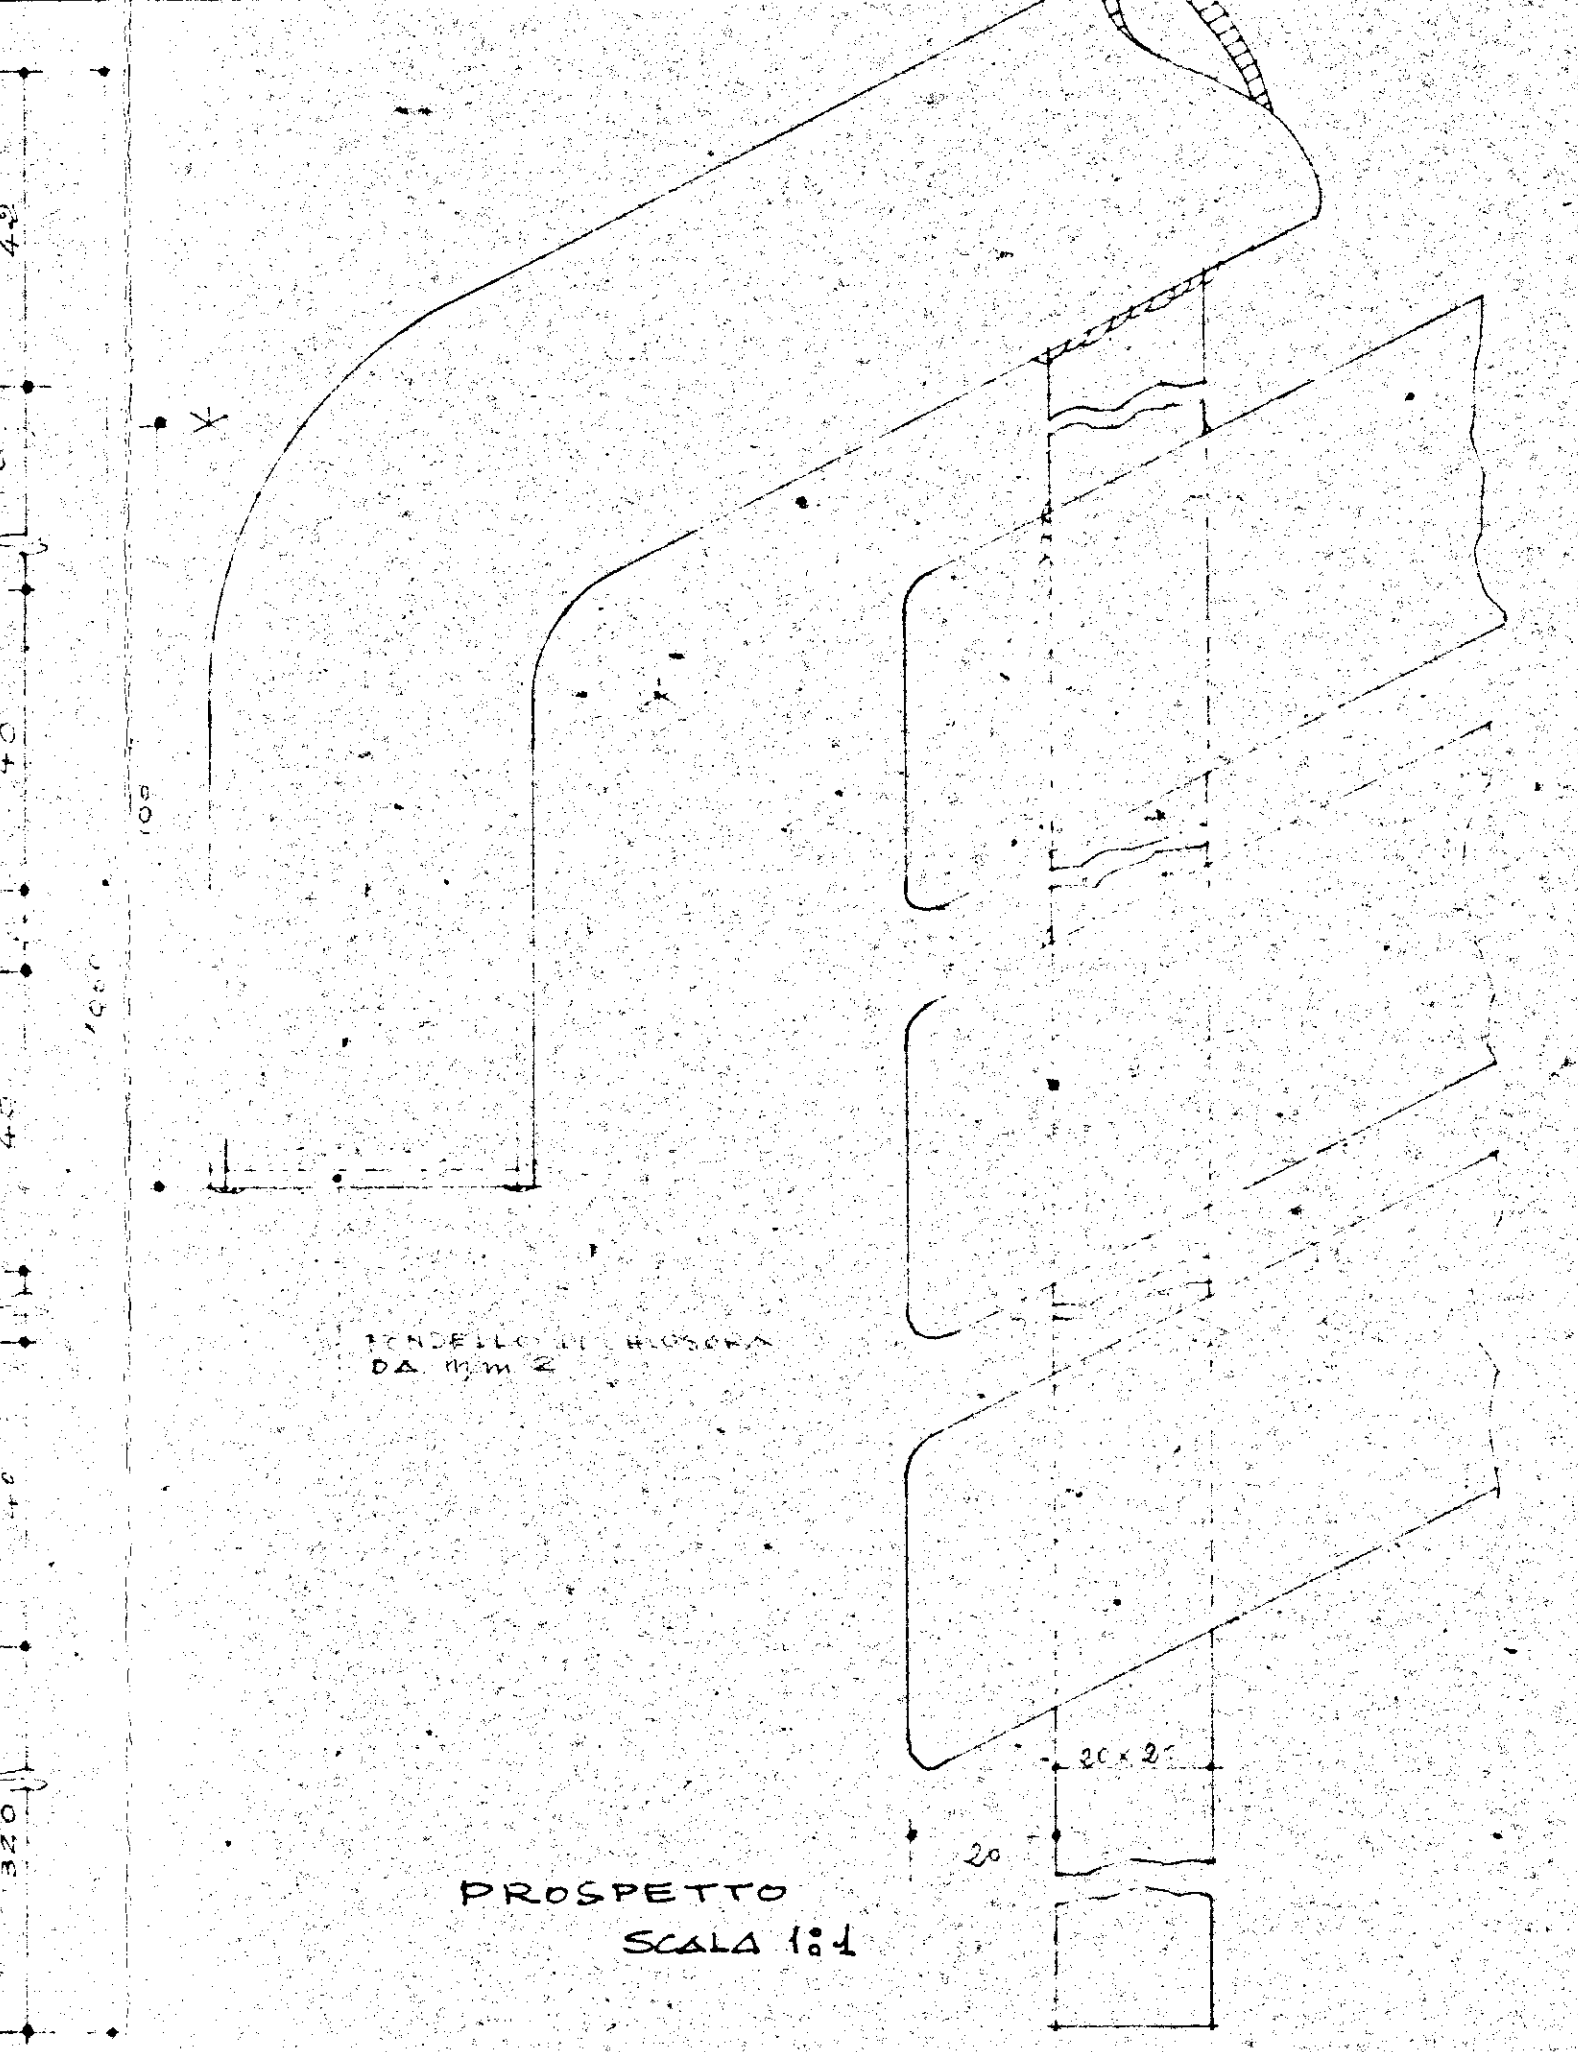

**INGRESSO PRINCIPALE
(LATO)
SCALA 1:10**

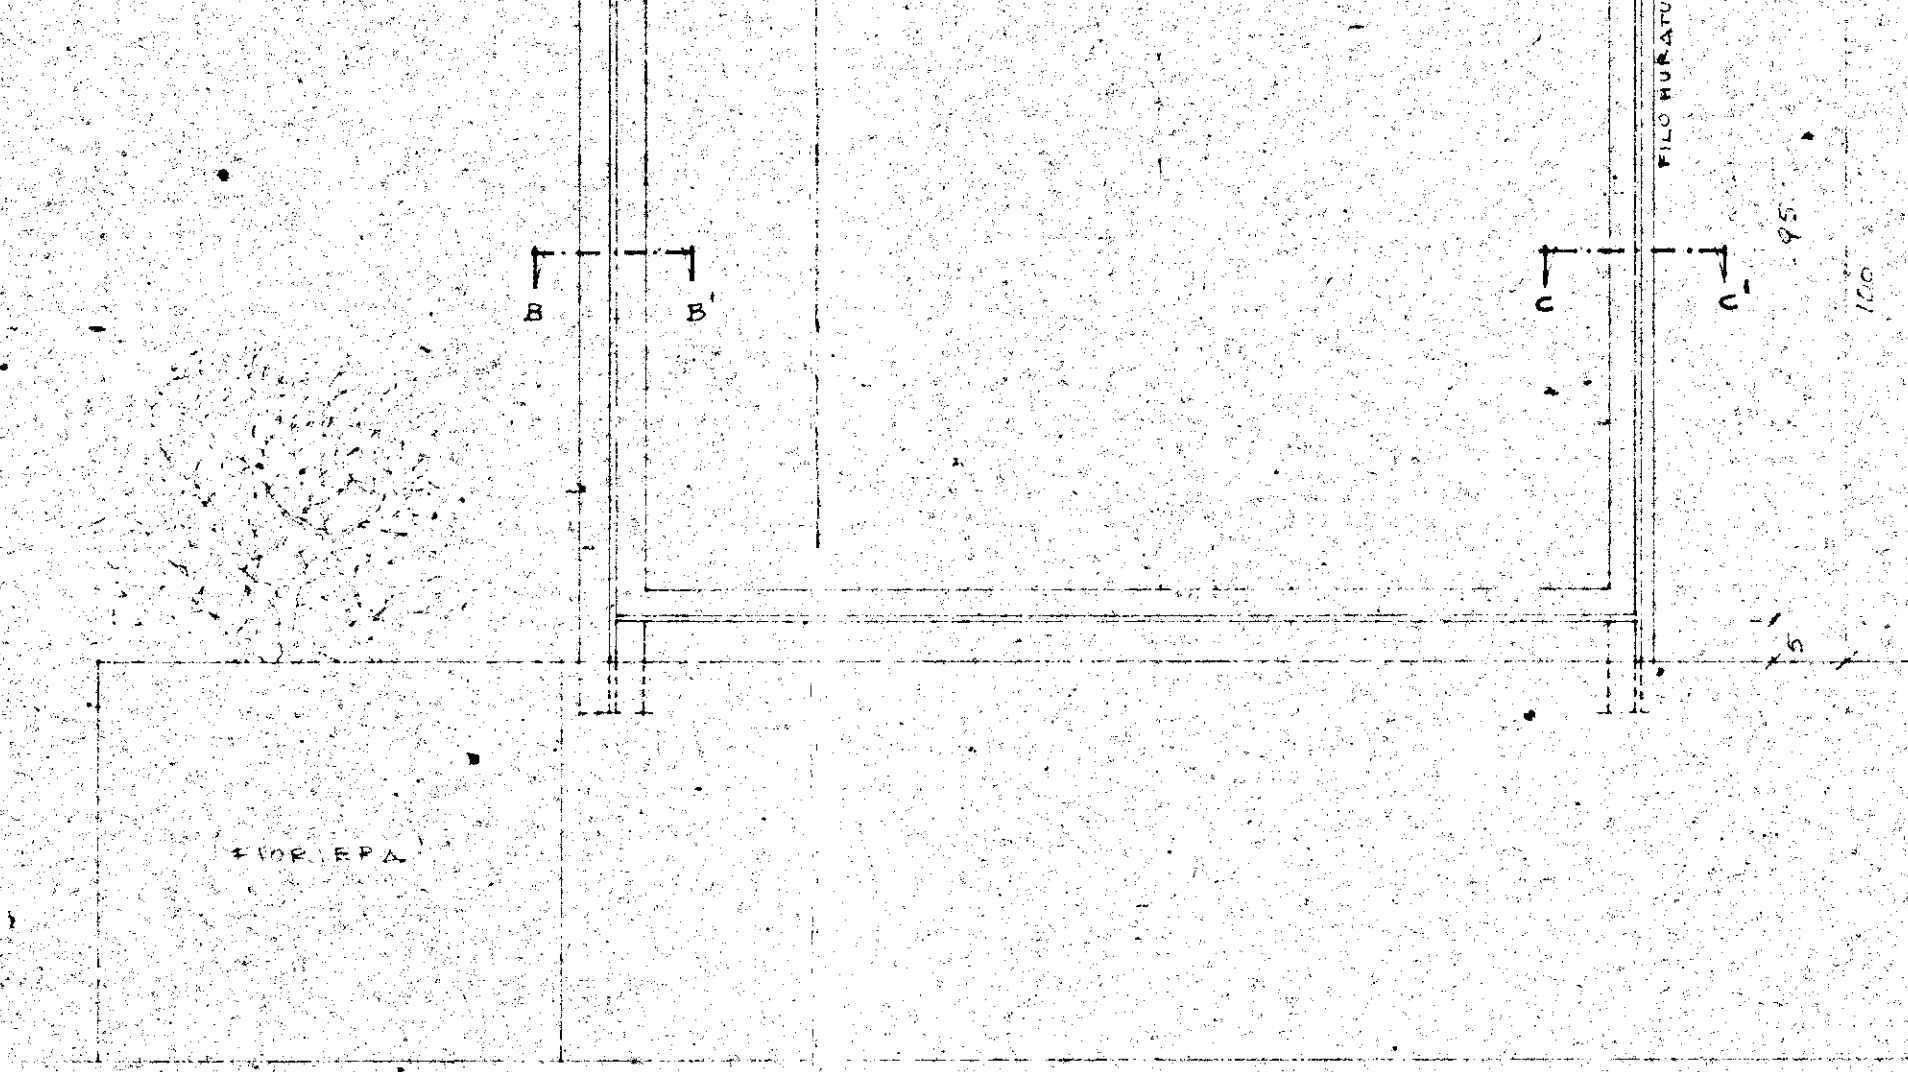

N.B. L'INTELAIATURA DELLA RINGHIERA E' VALIDA SIA PER I PANNELLI IN FIBROCEMENTO SIA PER LE LASTRE IN VETRO RETINATO COME INDICATO DAI PROSPETTI