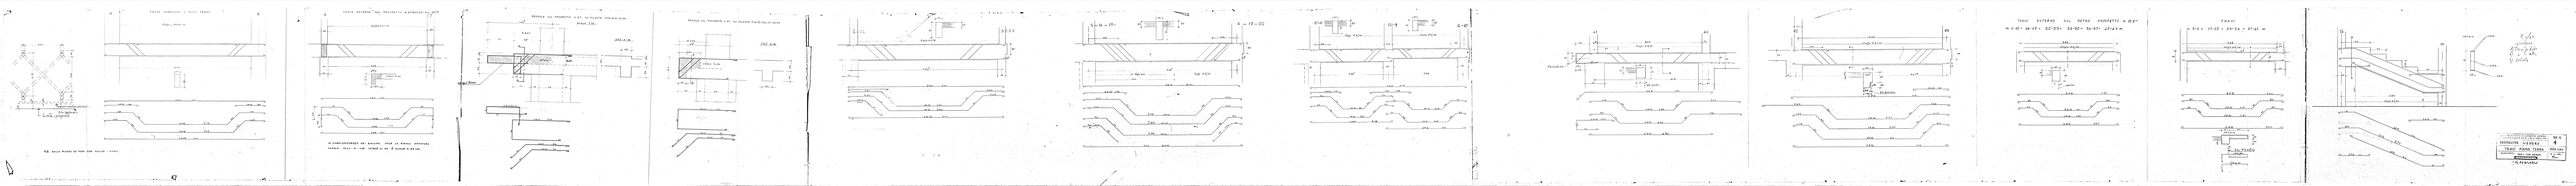

TRAVE INCROCIATA A PIANO TERRA
TRAVE ESTERNA SUL PROSPETTO ANTERIORE AL P.T.
MENSOLA SUL PROSPETTO A P.T. SUI PILASTRI 1-7-11-18-21-27-31
SCALA 1:10
SEZ. A-B
MENSOLA SUL PROSPETTO A P.T. SUI PILASTRI 1'-4-15-24-35-38-41
SEZ. A-B
solaio h=20
staffe φ6/30 cm
Filo balcone
Limite proprietà
N.B. DALLA MISURA DEI FERRI SONO ESCLUSI I GANCI.
IN CORRISPONDENZA DEI BALCONI VALE LA STESSA ARMATURA
CAMBIA SOLO H - CHE INVECE DI 40 È UGUALE A 35 cm.
2 = 22
3 = 23
5 = 16 = 19 -
6 = 17 = 20
12 = 8
13 = 9
14 = 10
41
42
43
filo pilastro
TRAVI ESTERNE SUL RETRO PROSPETTO A P.T.
= 4-10 = 14-17 = 20-23 = 26-30 = 34-37 = 40-43 =
TRAVI
= 3-6 = 17-20 = 23-26 = 37-40 =
Filo Pilastro
1φ10/40
SEZ. A-A
9 5/60
chiedano
1) Travi p. tipo
2) " " alto
3) Calcoli

PIANO INCREMENTO OCCUPAZIONE OPERAIA
Gestione INA-Casa P.A. Art. 8 - L. 26-11-1955 n. 1148

COOPERATIVA VENERE

TRAVI PIANO TERRA

PROGETTISTI: PERI CEM. ARMATI

[redacted]

TAV. N. 4

SCALA 1:20

10-2-1960

G. Marasco