ISTITUTO AUTONOMO CASE POPOLARI DELLA PROVINCIA DI BRINDISI LEGGE 4/12/1993 n.493 - ART. 11 PROGRAMMA DI INTERVENTO

CODICE SR 74/001/0493/1/001/4

PROGETTO PER IL RECUPERO E LA RISTRUTTURAZIONE DI ALLOGGI POPOLARI IN BRINDISI - QUARTIERE S.ELIA OVEST - PIANO DI ZONA 167 - COMPARTO " C " VIA CADUTI DI VIA FANI, PIAZZA RAFFAELLO SANZIO.

LOTTI : 1-2-6 ALLOGGI N. 38 da mq. 67

LOTTI : 1-2-3-4-5-6 PIANO INTERRATO

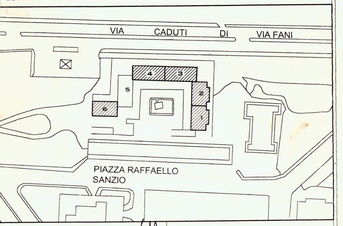

PROGETTISTI :
Dott. Ing. Giuseppe DE ANGELIS
Dott. Arch. Vito Gianluca TUCCI

COLLABORATORI:
Geom. Ferdinando DEL PRETE
Geom. Nicola GORGONI
Geom. Vittorio SERINELLI

LOTTI : 1-2-3-4-5-6
LEGGE 46 - 5.3.90
IMPIANTO ELETTRICO
PIANO INTERRATO

TAV. i 4

scala : 1:100

data : giugno 2003

LEGENDA

- Dorsale principale in esecuzione stagna (cavi N07V-K in tubazione di acciaio zincato Ø20 mm - UNI 7683)
- Linea trifase preferenziale per centrale idrica
- Lampada di segnalazione rampa occupata
- Messa a terra (collegata all'anello dispersore)
- Contatore
- Presa da 16 A a tenuta stagna
- Plafoniera da 60w a tenuta stagna
- Interruttore di emergenza a tenuta stagna
- Quadro
- Interruttore
- Luce di sicurezza
- Lampada fluorescente da 40w IP 55 con schermo antiurto
- Temporizzatore-crepuscolare
- Interruttore magnetotermico
- Int. magnetot. differenziale salvavita

NOTE:
- all'interno del garage vi sono solo i cavi per l'illuminazione: essi sono del tipo non propagante la fiamma.
- i cavi sono contenuti in condutture a vista di acciaio zincato con giunzioni filettate, costituenti il conduttore di protezione (terra)
- le centrali idriche sono alimentate dal contatore utenze comuni delle singole palazzine
- gli impianti delle centrali idriche ed antincendio hanno grado di protezione IP 55
- la linea che alimenta le pompe antincendio e' derivata a monte dell'interruttore generale
- i collegamenti delle singole plafoniere (IP 55) sono da 2 x 1.5

Schema centrale idrica di palazzina

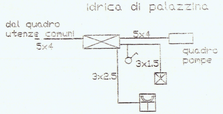

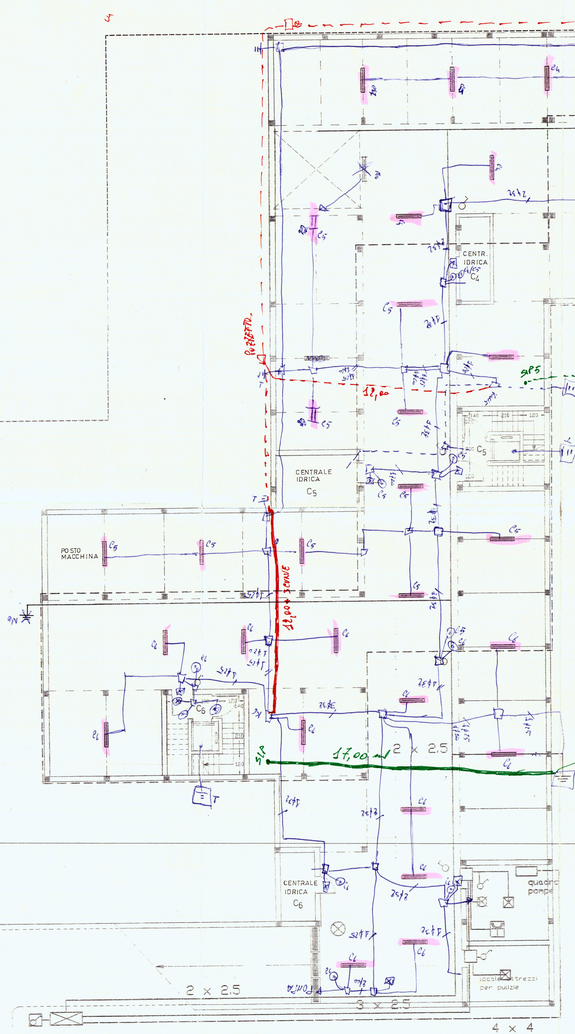

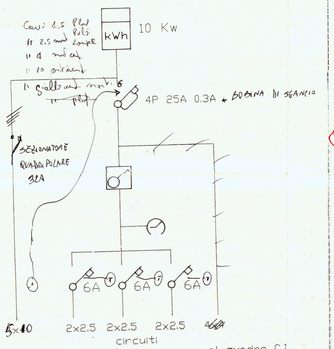
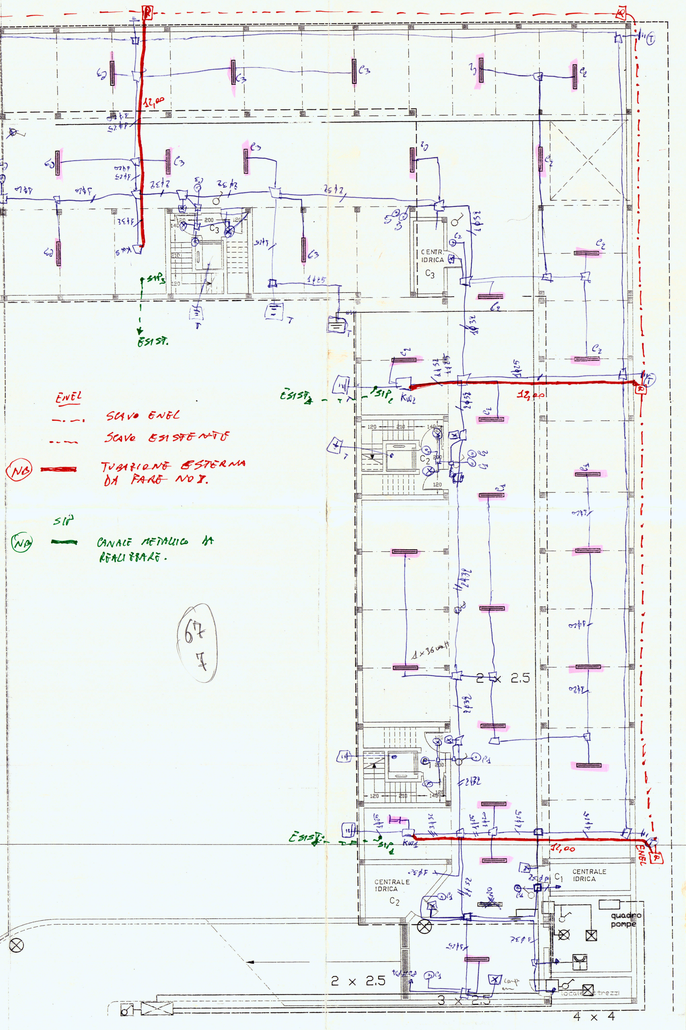
Schema linee elettriche