

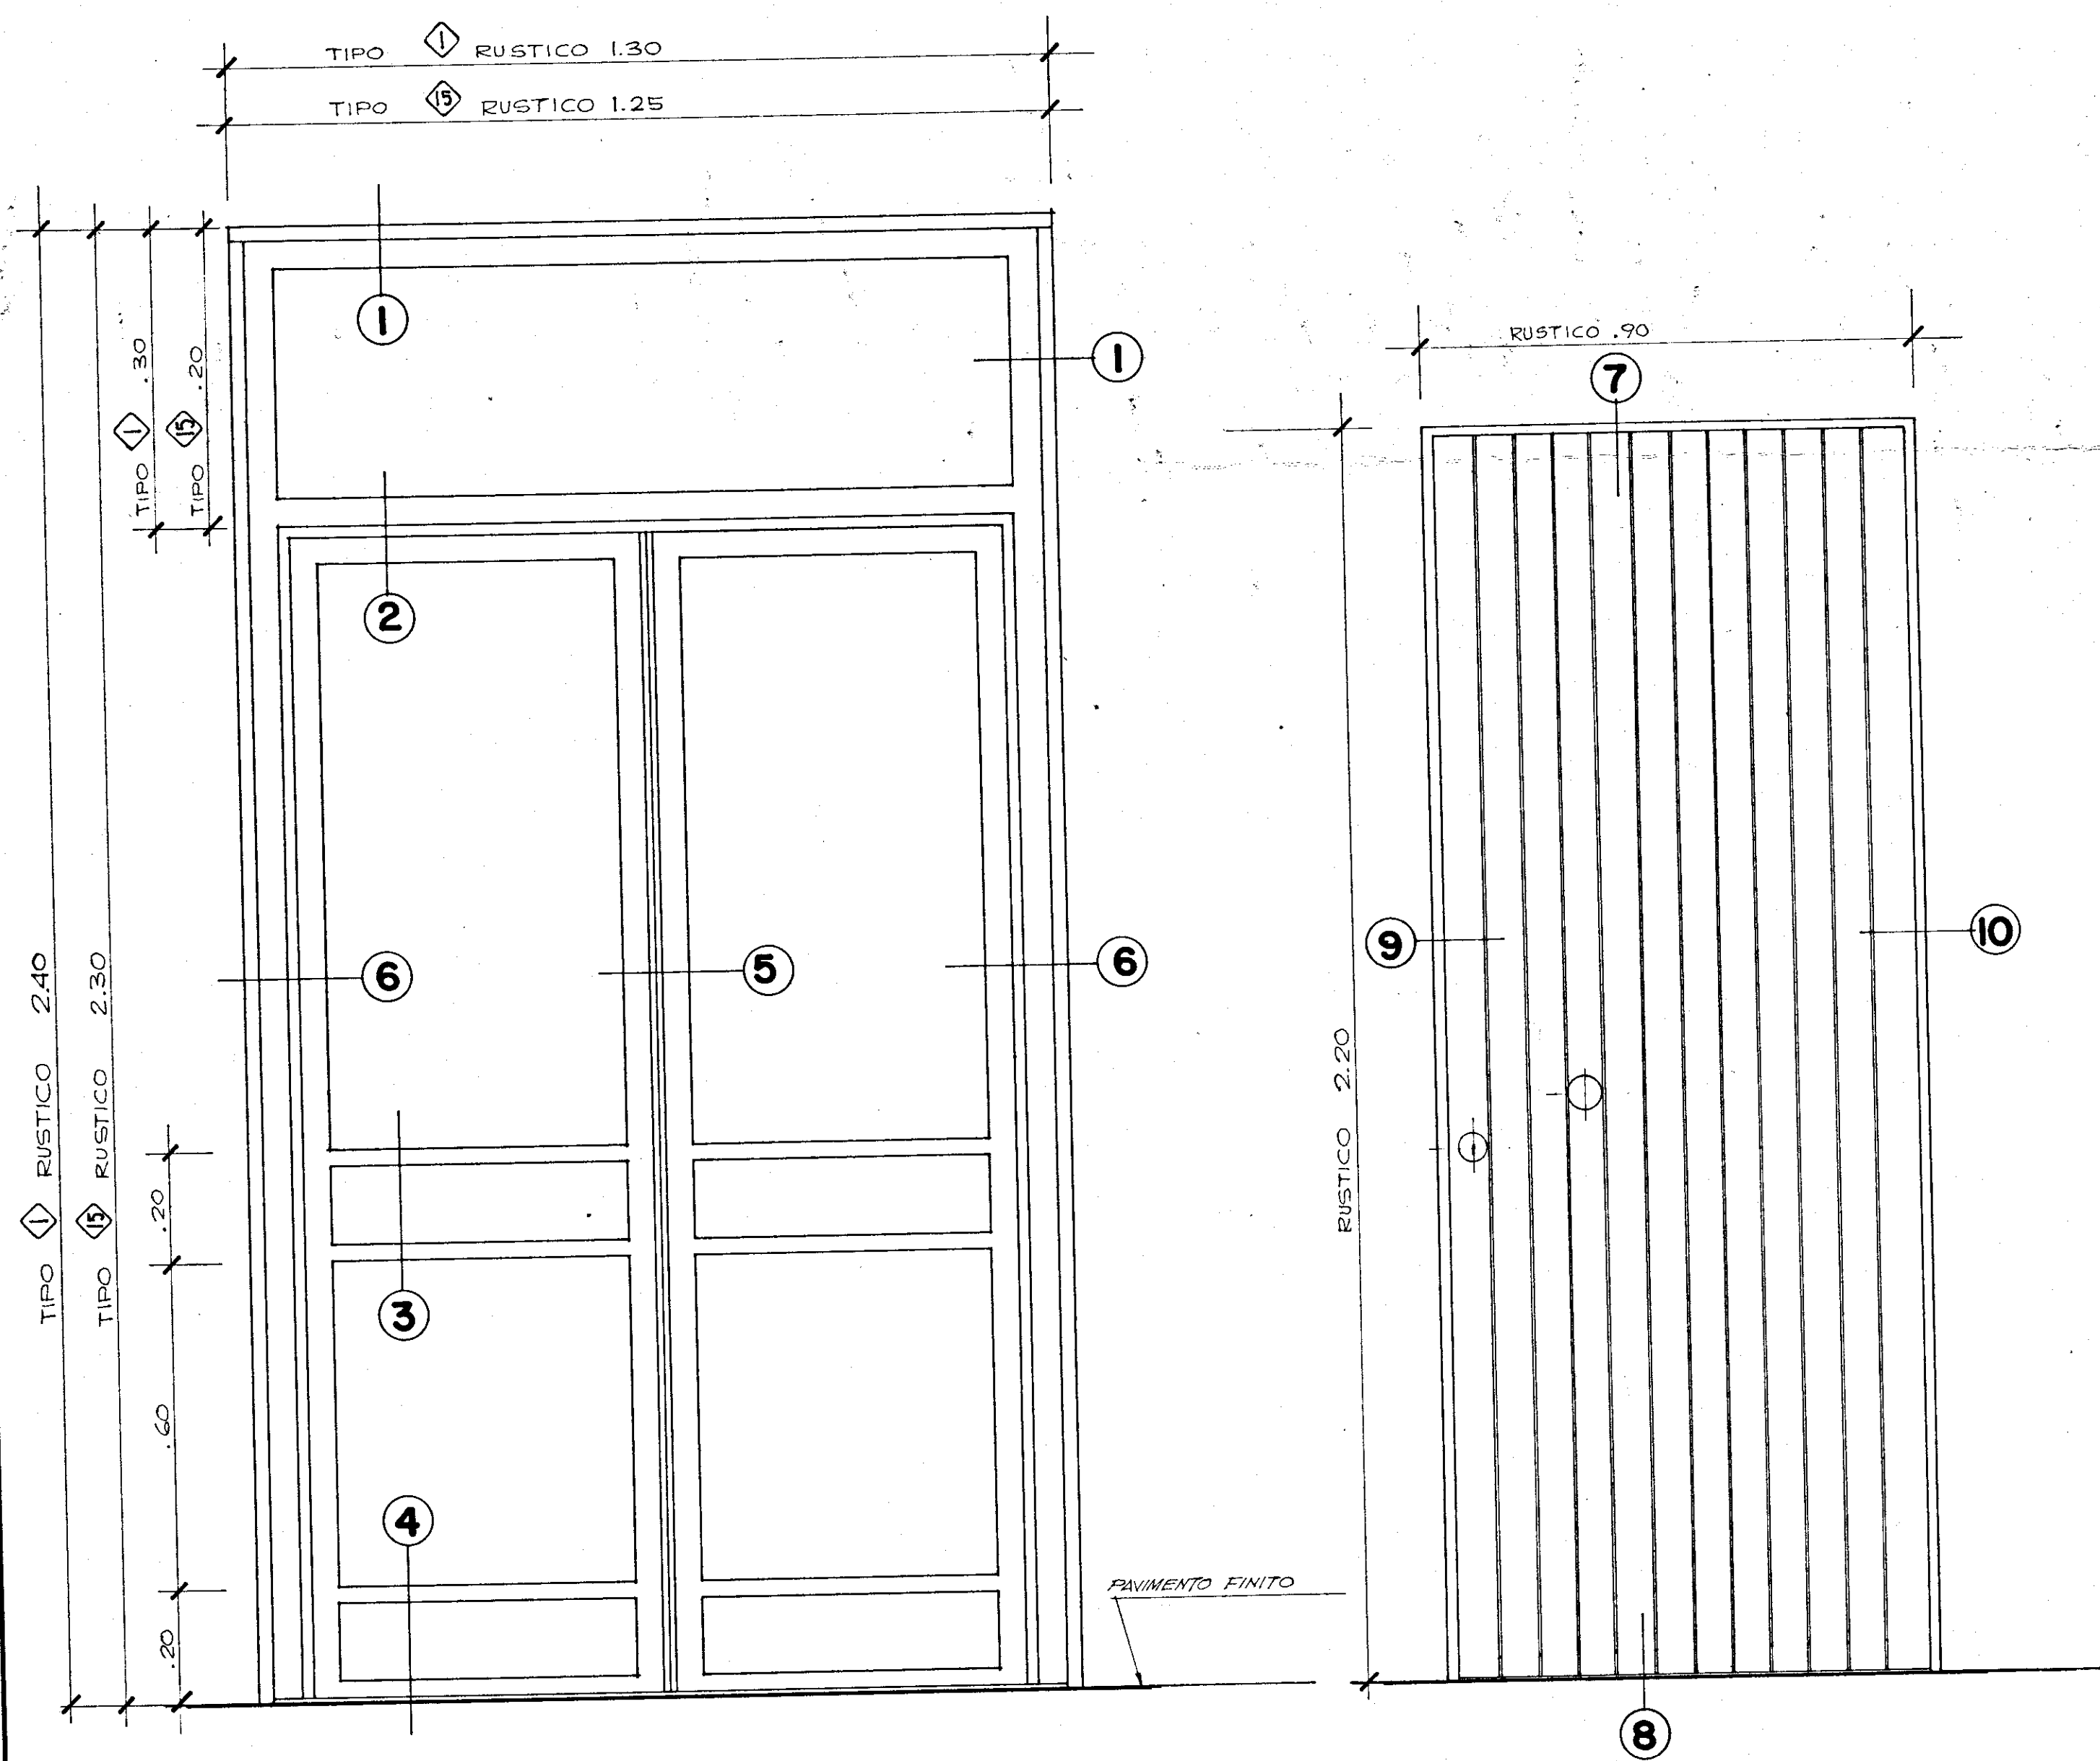
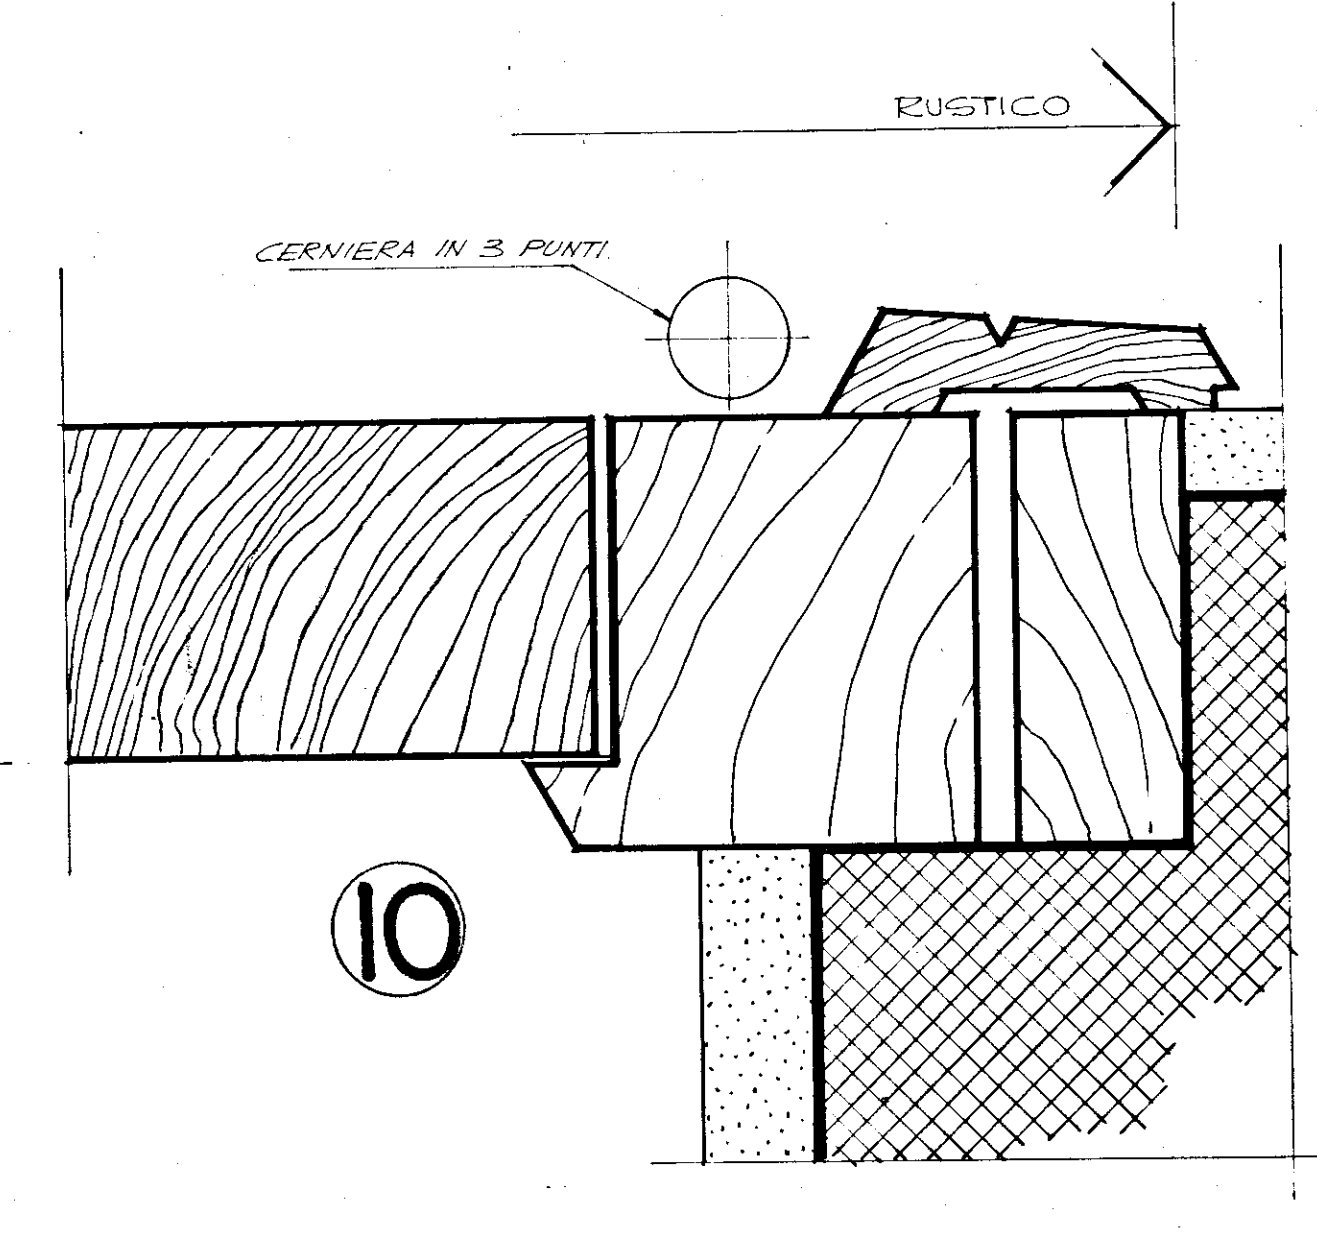
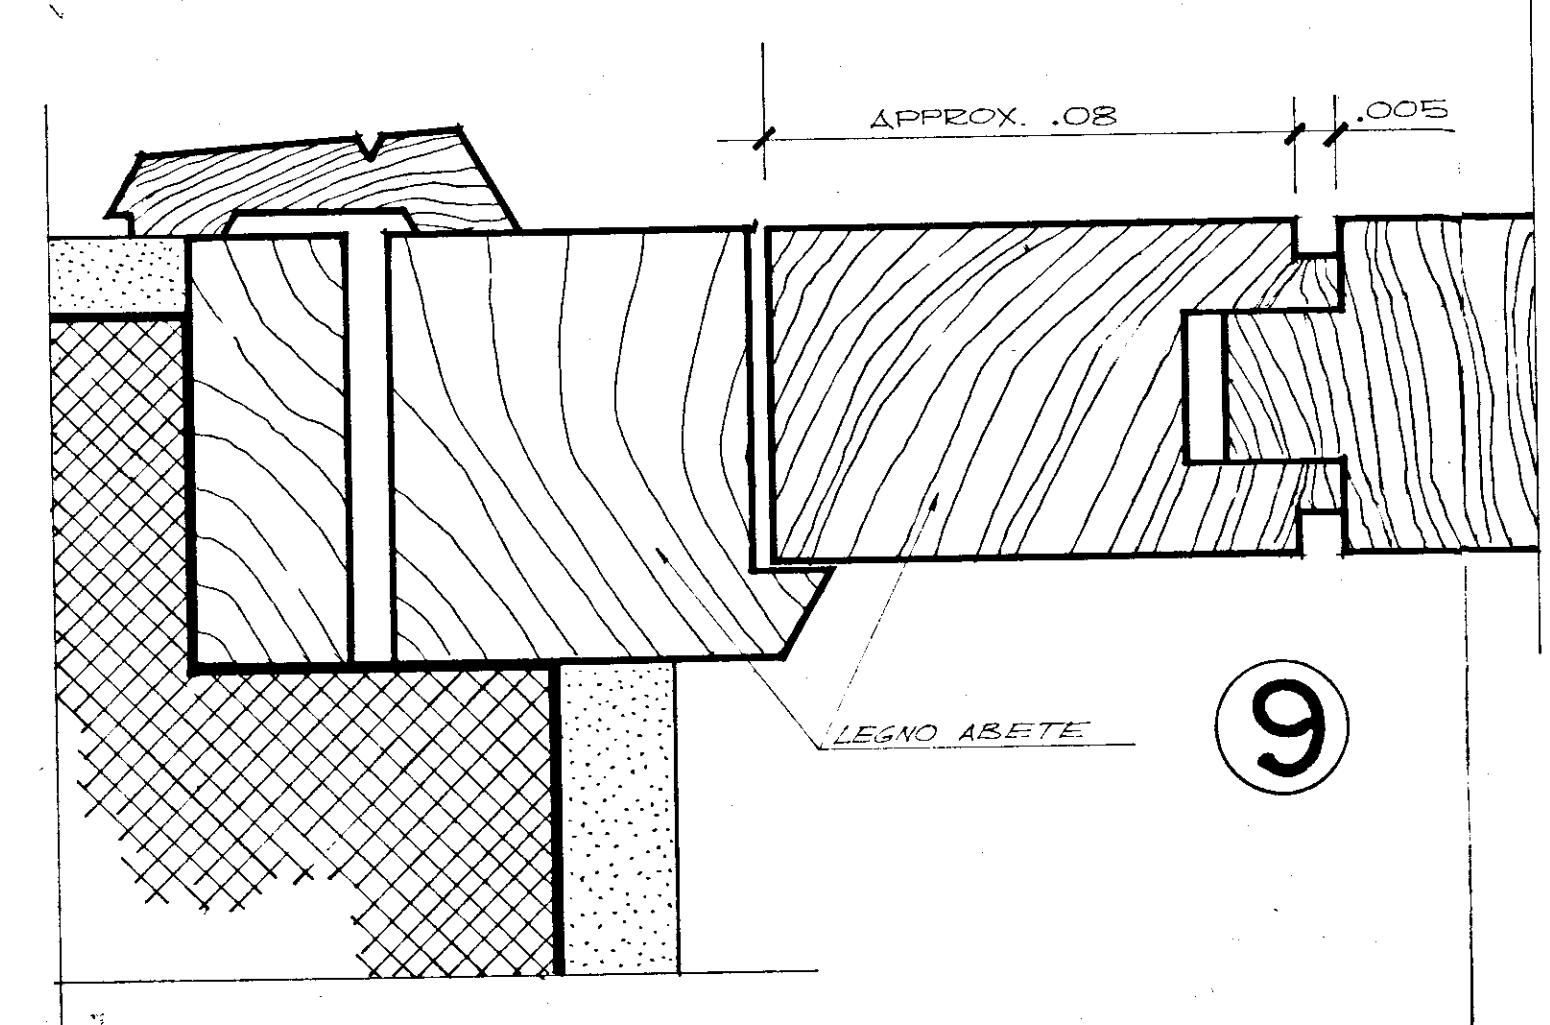
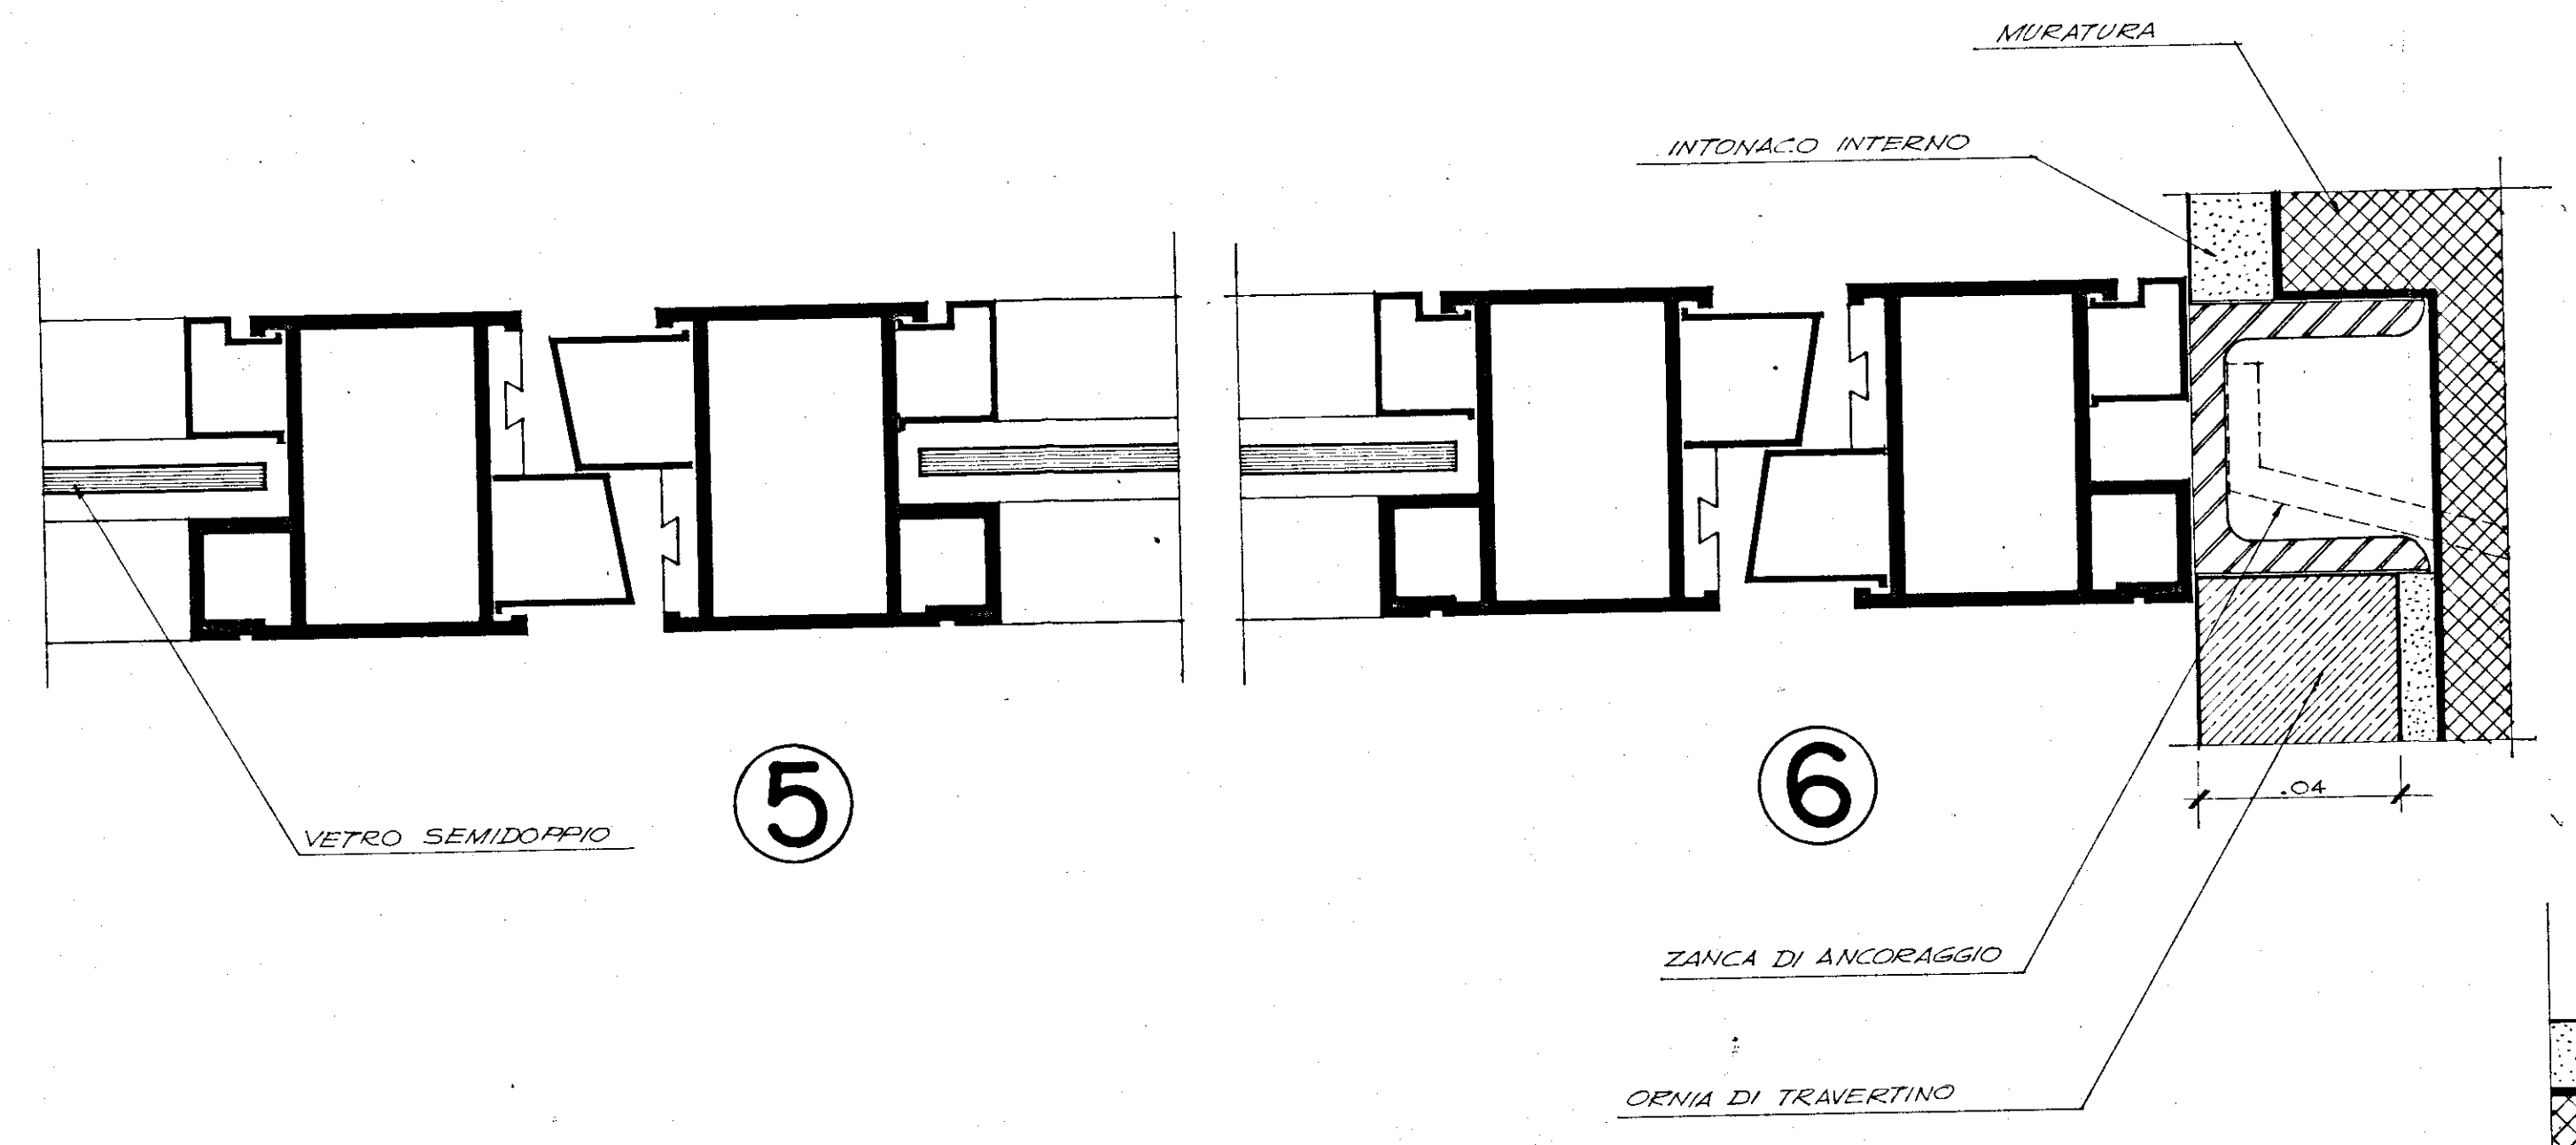
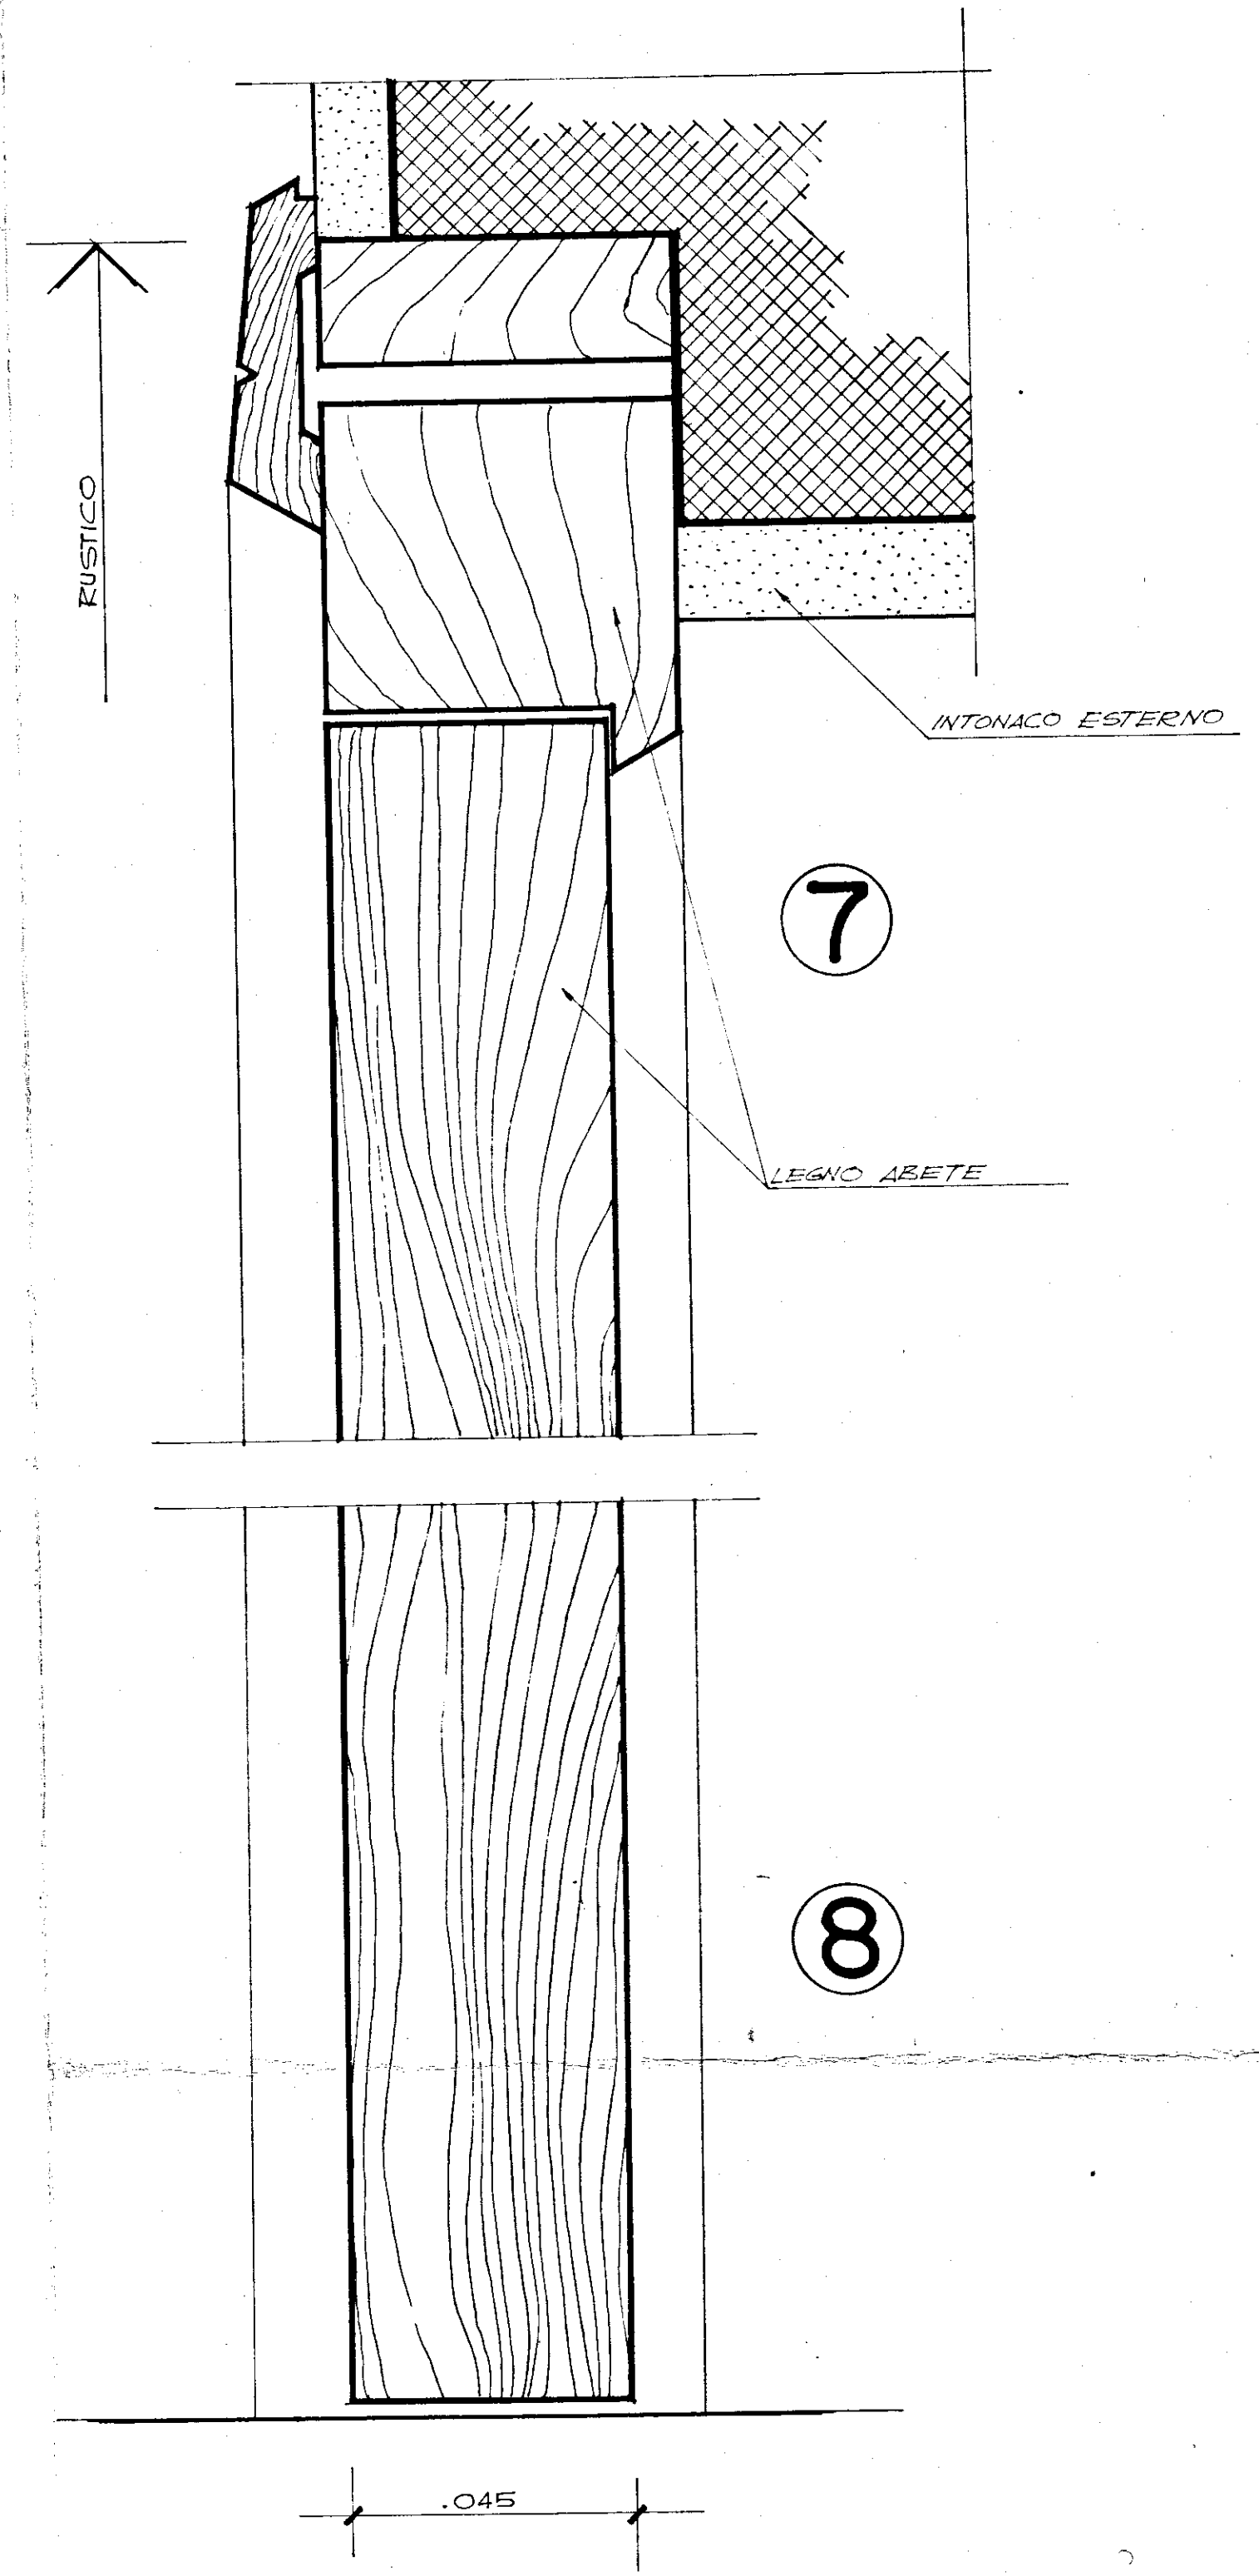


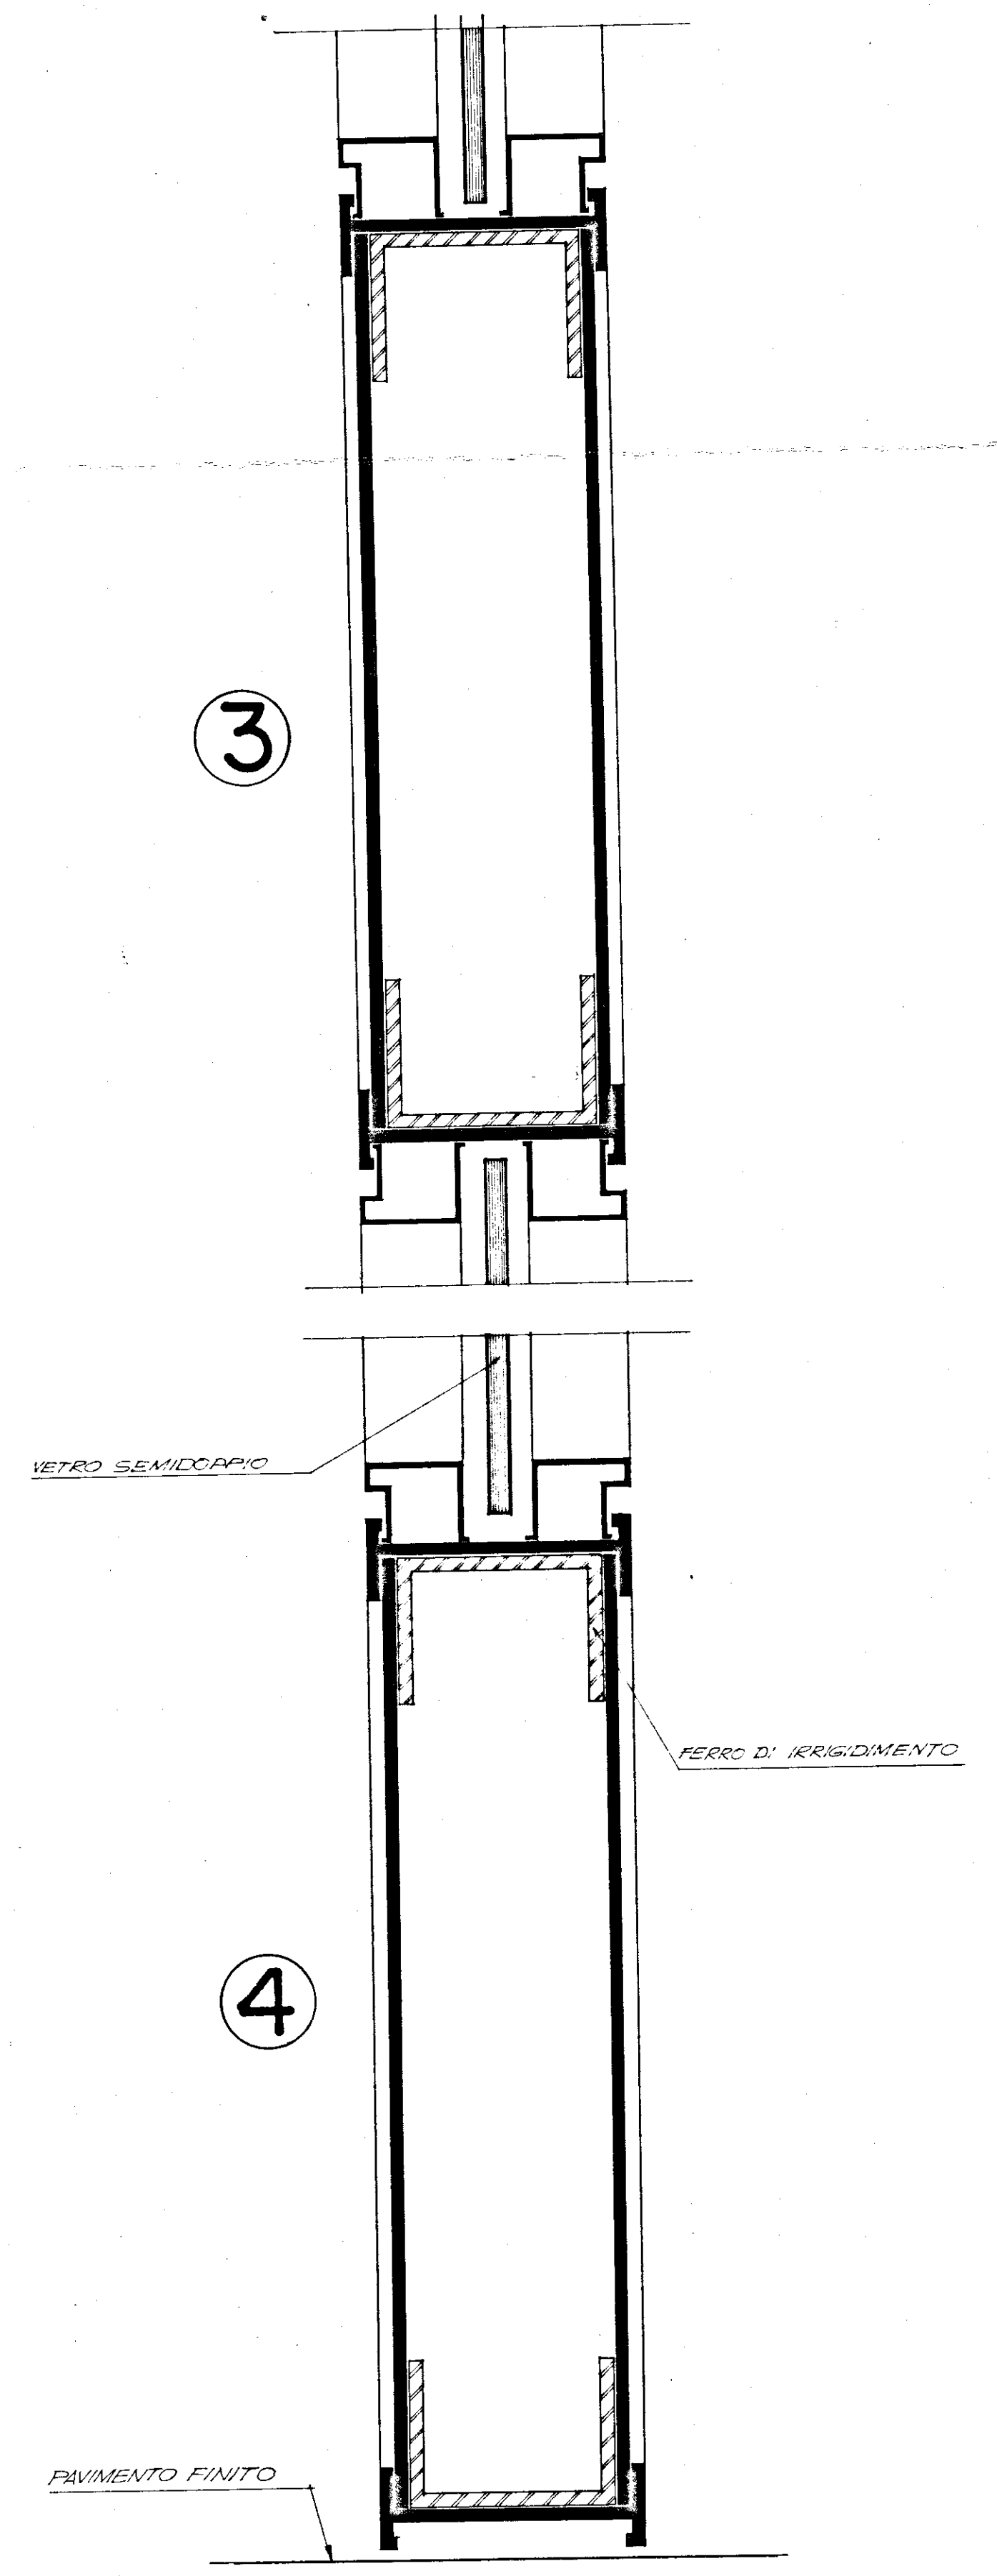

TIPO 1 15

TIPO 13

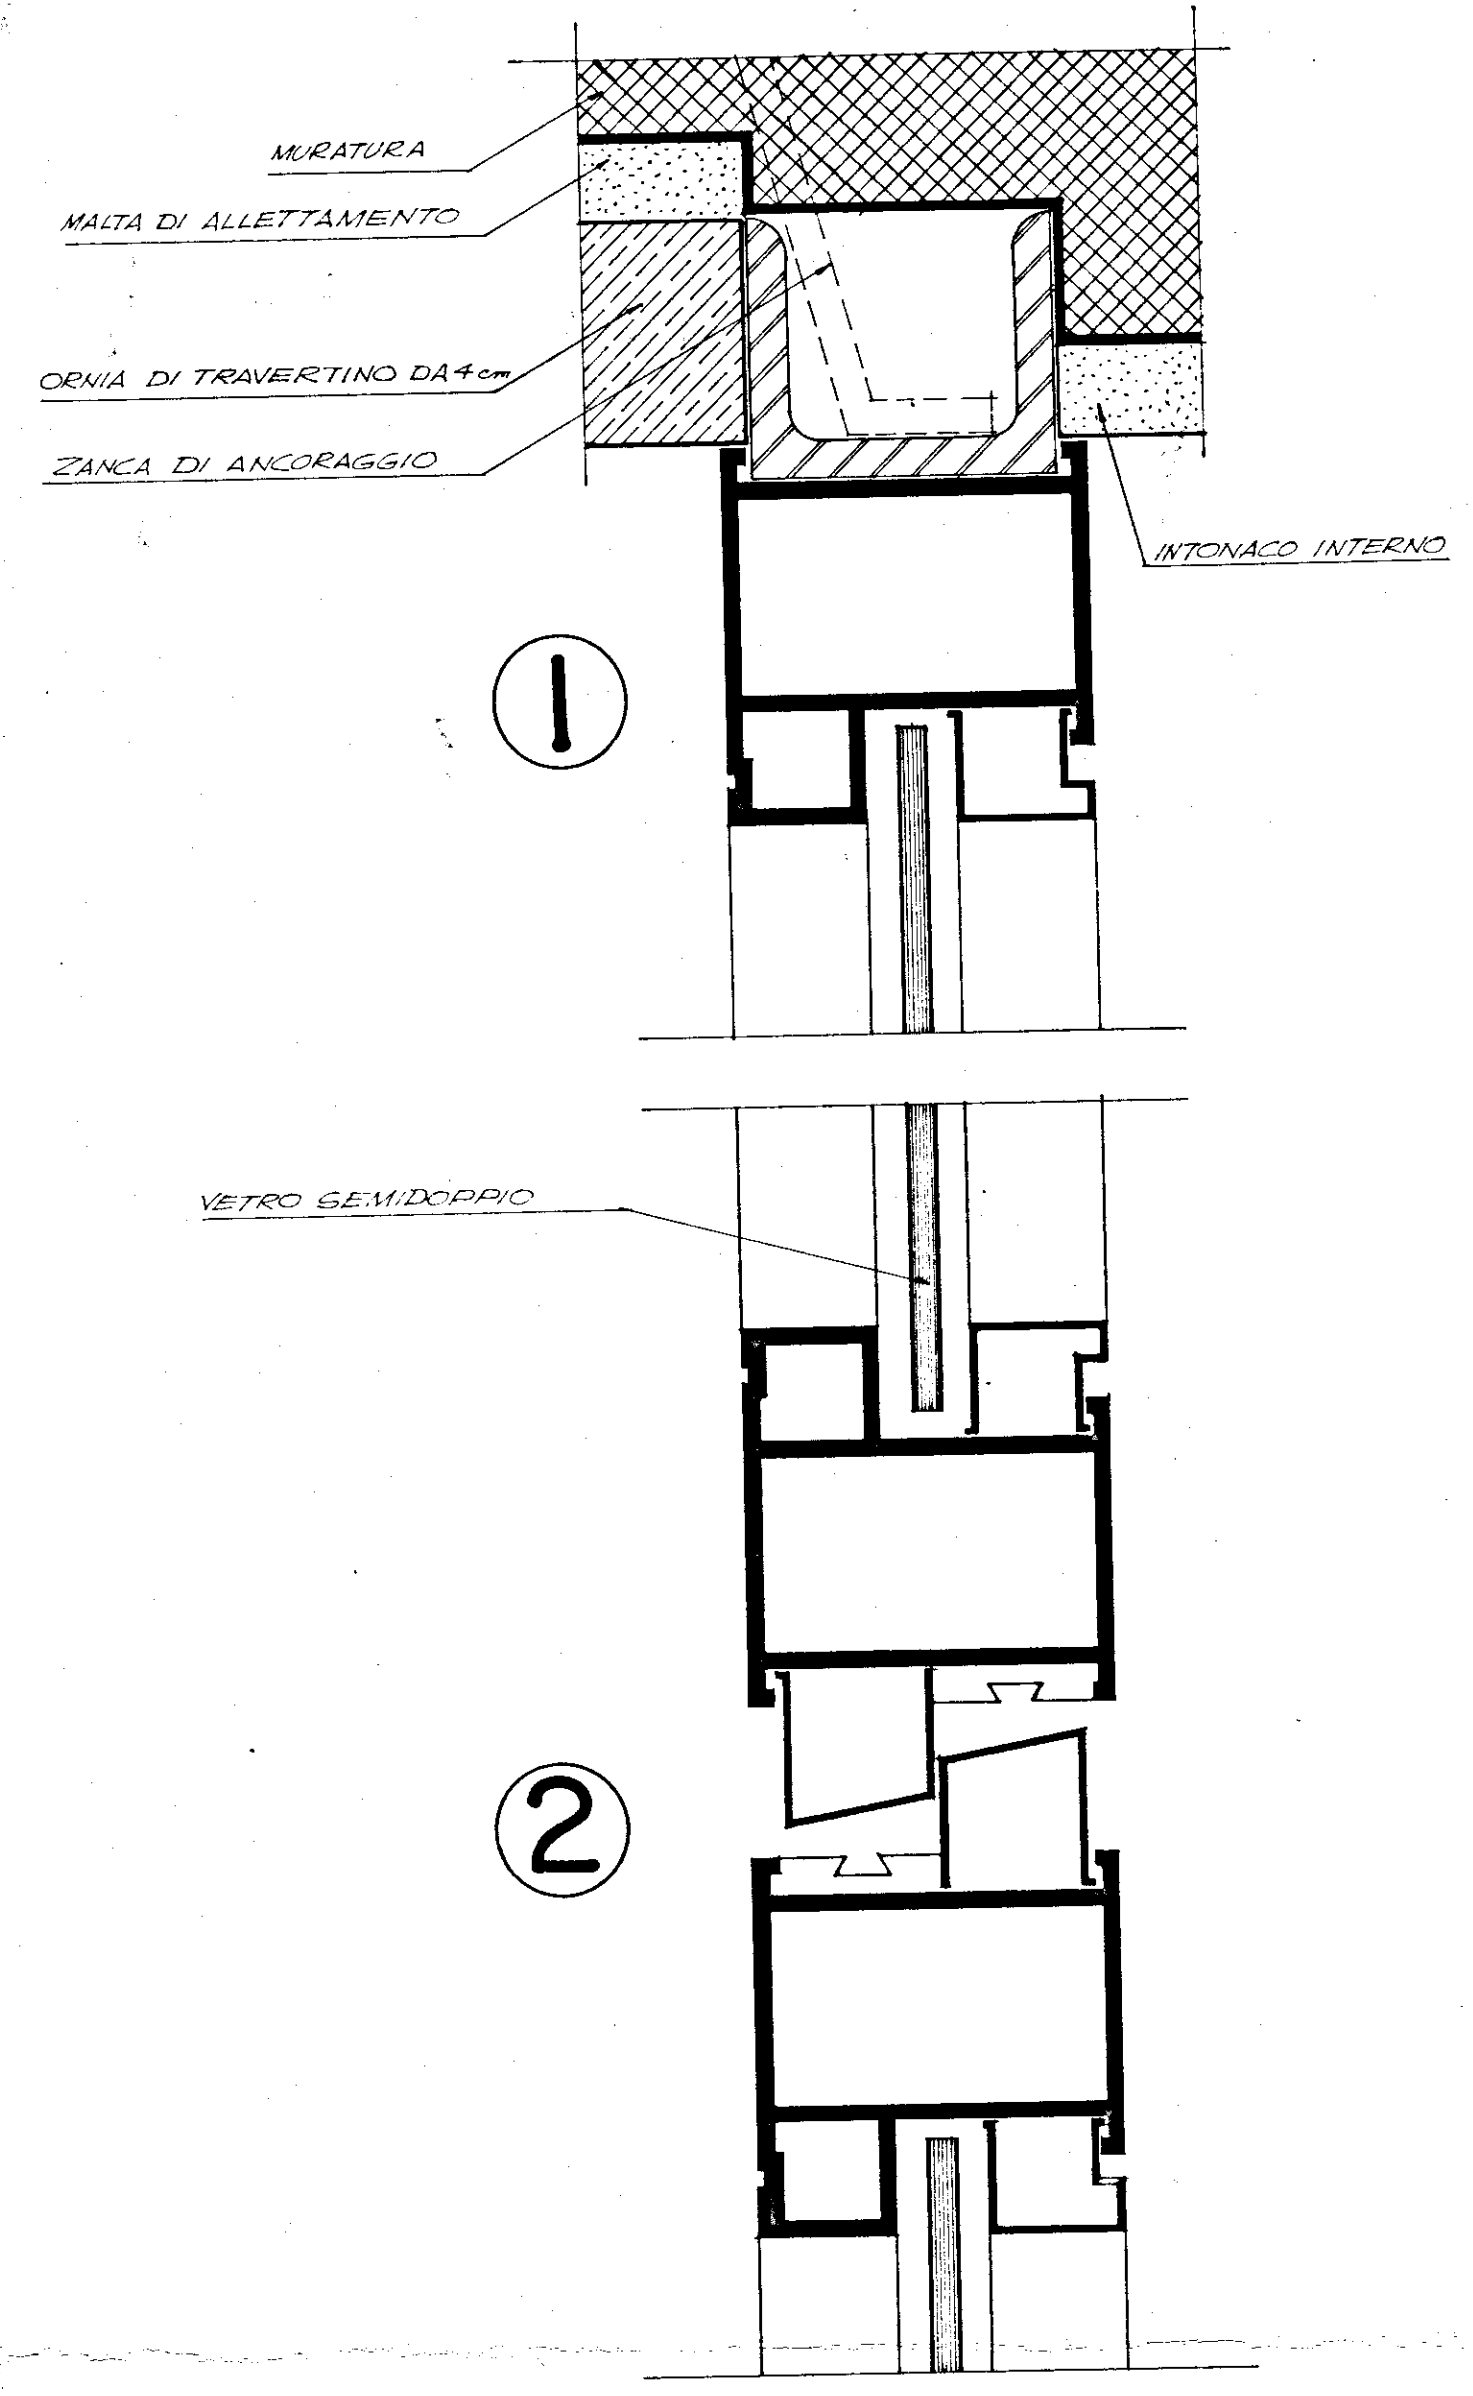

GESTIONE CASE LAVORATORI (legge 14-2-1963)		Intervento N° 1312		stazione appaltant I. A. C. P.	
QUARTIERE S. ELIA BRINDISI				data ggg mm	TAV II
PALAZZINE "C-D" "A-B"				anno ggg mm	LOTTO-B-
PARTICOLARI DEGLI INFISSI				SCALA - 1:1	
EDILIZIA	Ing. Angelini	STRUTTURE	Ing. F. Piro	note	
EDILIZIA	Ing. M. Bologna	IMPIANTI	Ing. P. Fabretti		
EDILIZIA	Ing. J. Lenzo	PROGRAMMAZ.	Ing. A. Maldari		
EDILIZIA	Ing. L. Perrotti	PROGRAMMAZ.	Ing. L. Poli		
EDILIZIA	Ing. L. Poli	PROGRAMMAZ.	Ing. E. Romano		
EDILIZIA	Ing. F. Pignatelli	COORDINATORE	Ing. A. Maldari		
EDILIZIA	Ing. G. Pinto	DIREZIONE LL.	I. A. C. P.	controllo	visto
STRUTTURE	Ing. F. D'Alento				