




IL VICE DIRETTORE TECNICO
(Dott. Arch. Pietro ORESTA)

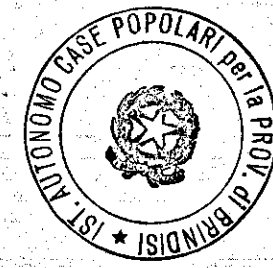

ISTITUTO AUTONOMO CASE POPOLARI - BR

LEGG. 8 AGOSTO 1977 N. 513 PROGRAMMA INTERVENTO 001/65/1

PROGETTO PER LA COSTRUZIONE DI ALLOGGI POPOLARI IN BRINDISI

REGIONE PERRINO LOTTO D *1/2/3/4*

ALLOGGI N. 40 (24 DA MQ. 95 E 16 DA MQ. 45)

EDIFICIO A SPINA D, ALLOGGI N. 3 DA 95^{mq} E N. 7 DA 45^{mq}









PROSPETTI E SEZIONI

SCALA 1:100

DATA

TAV. 7

ATTACCO SCALA
PAL. LOTTO D₂

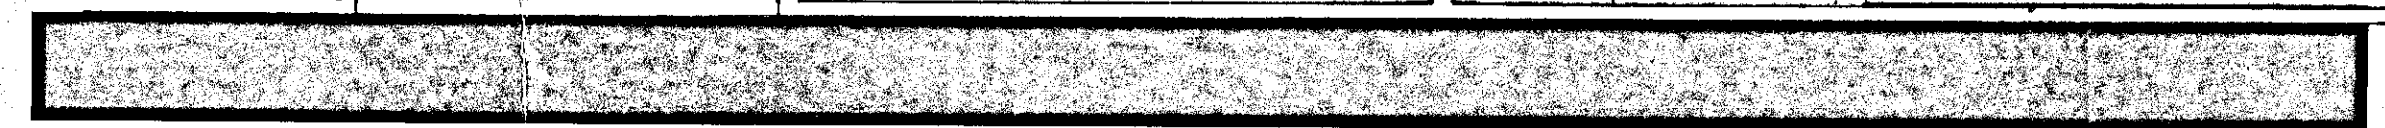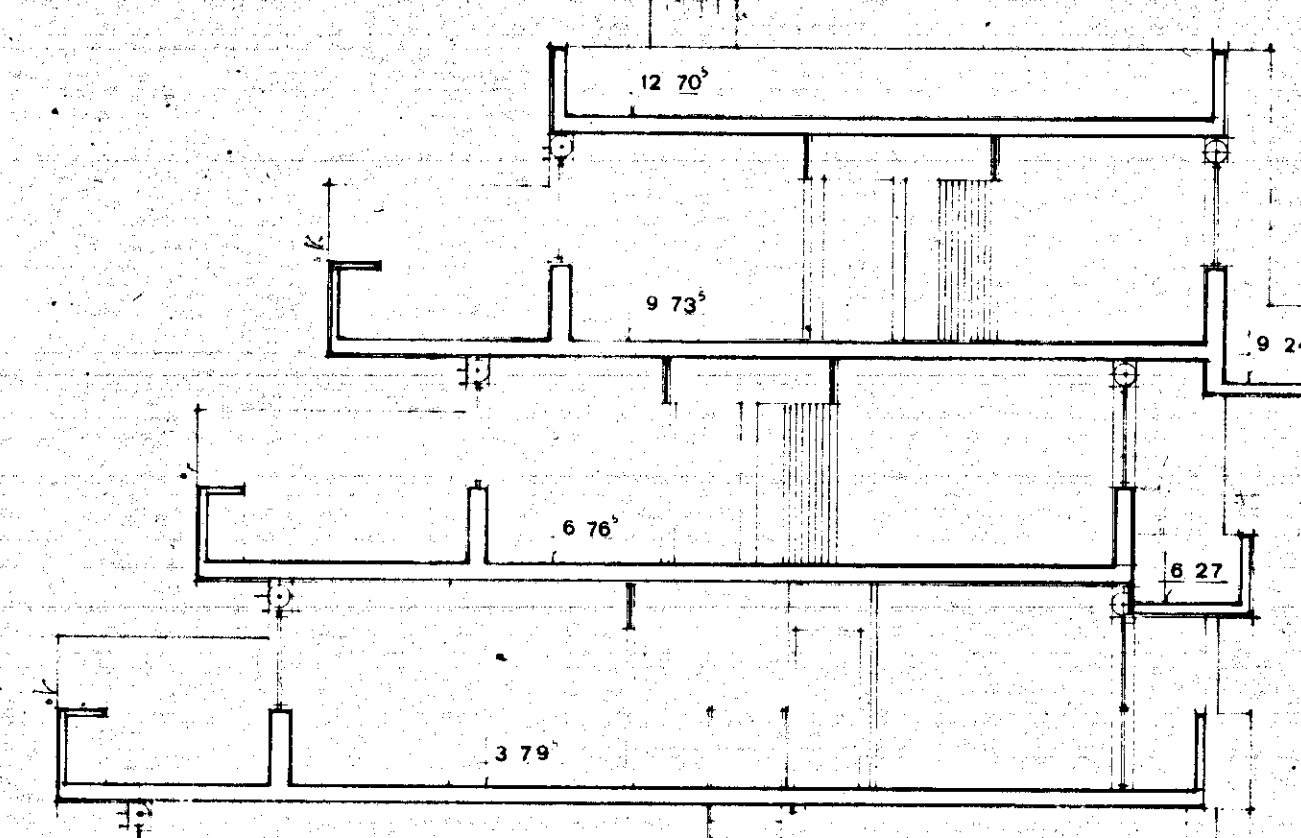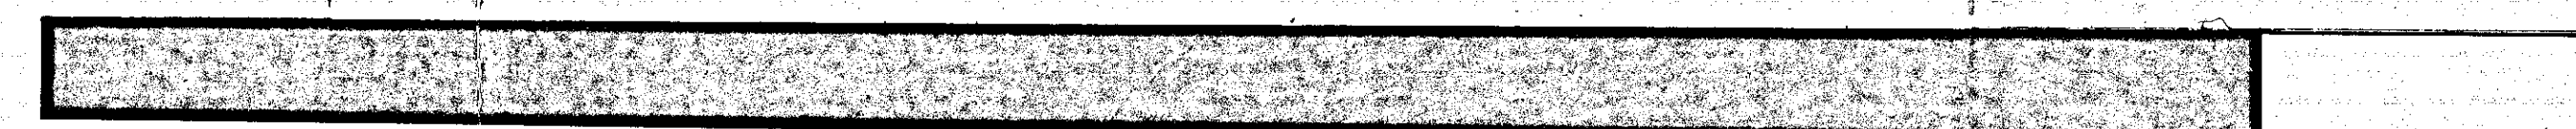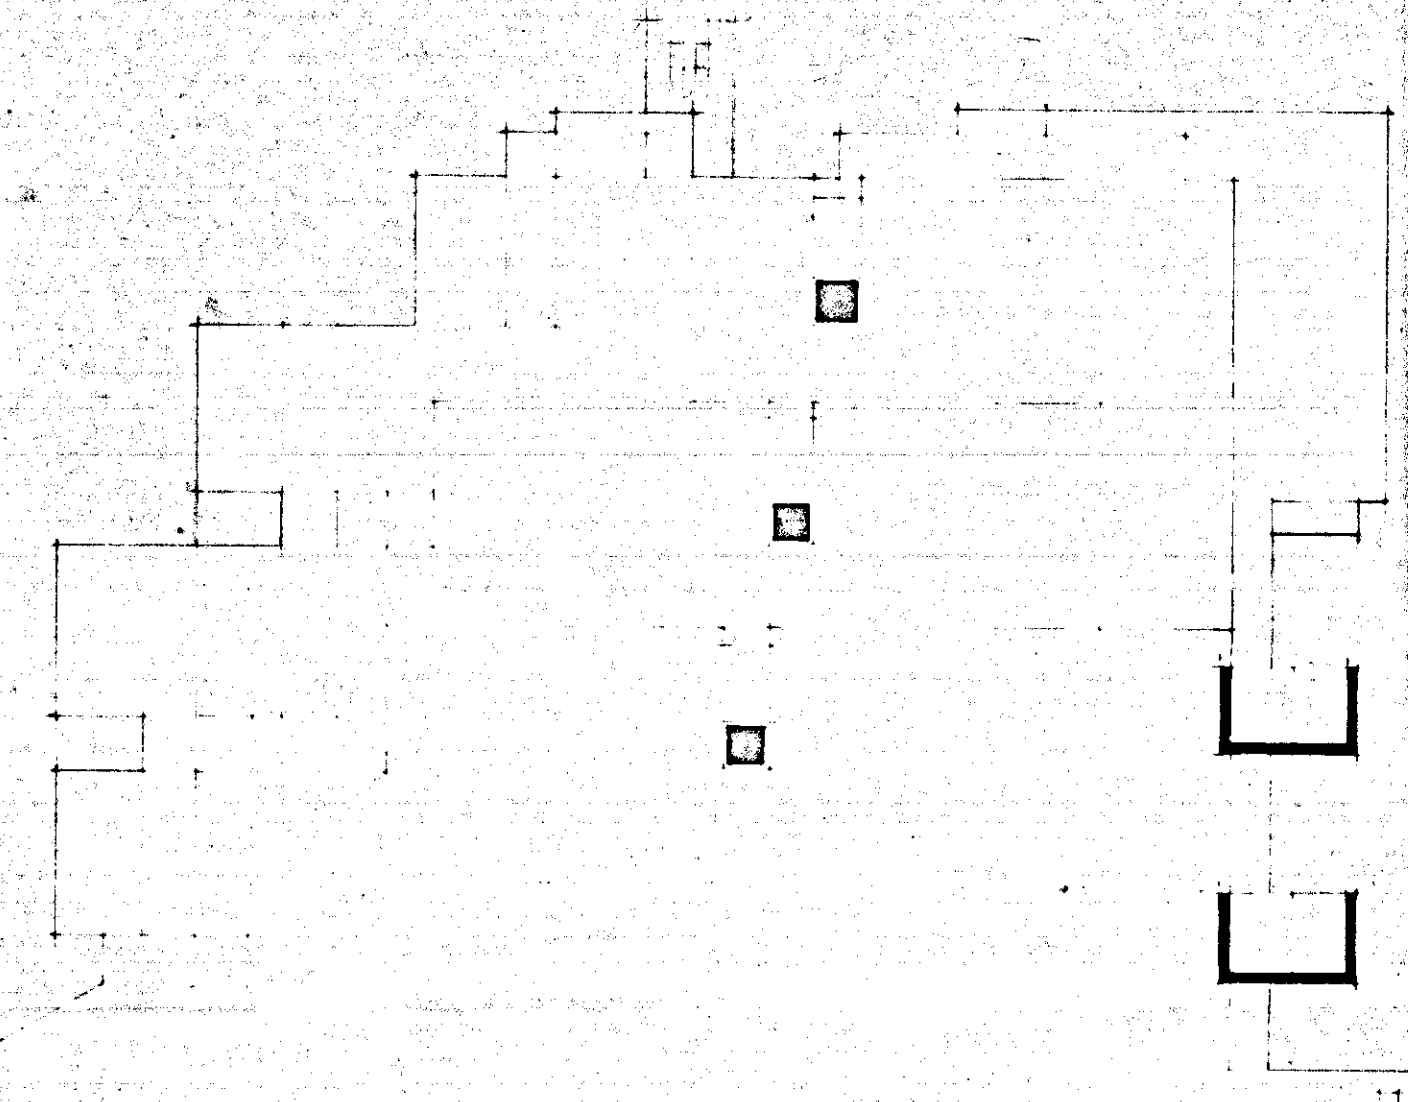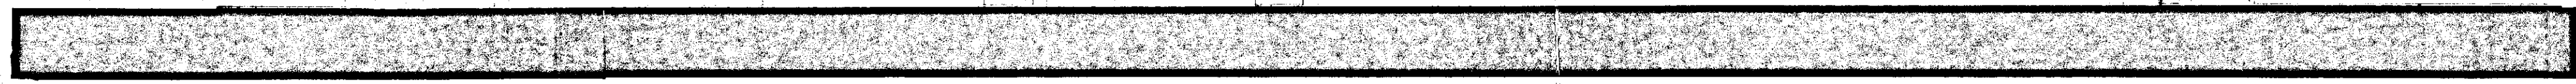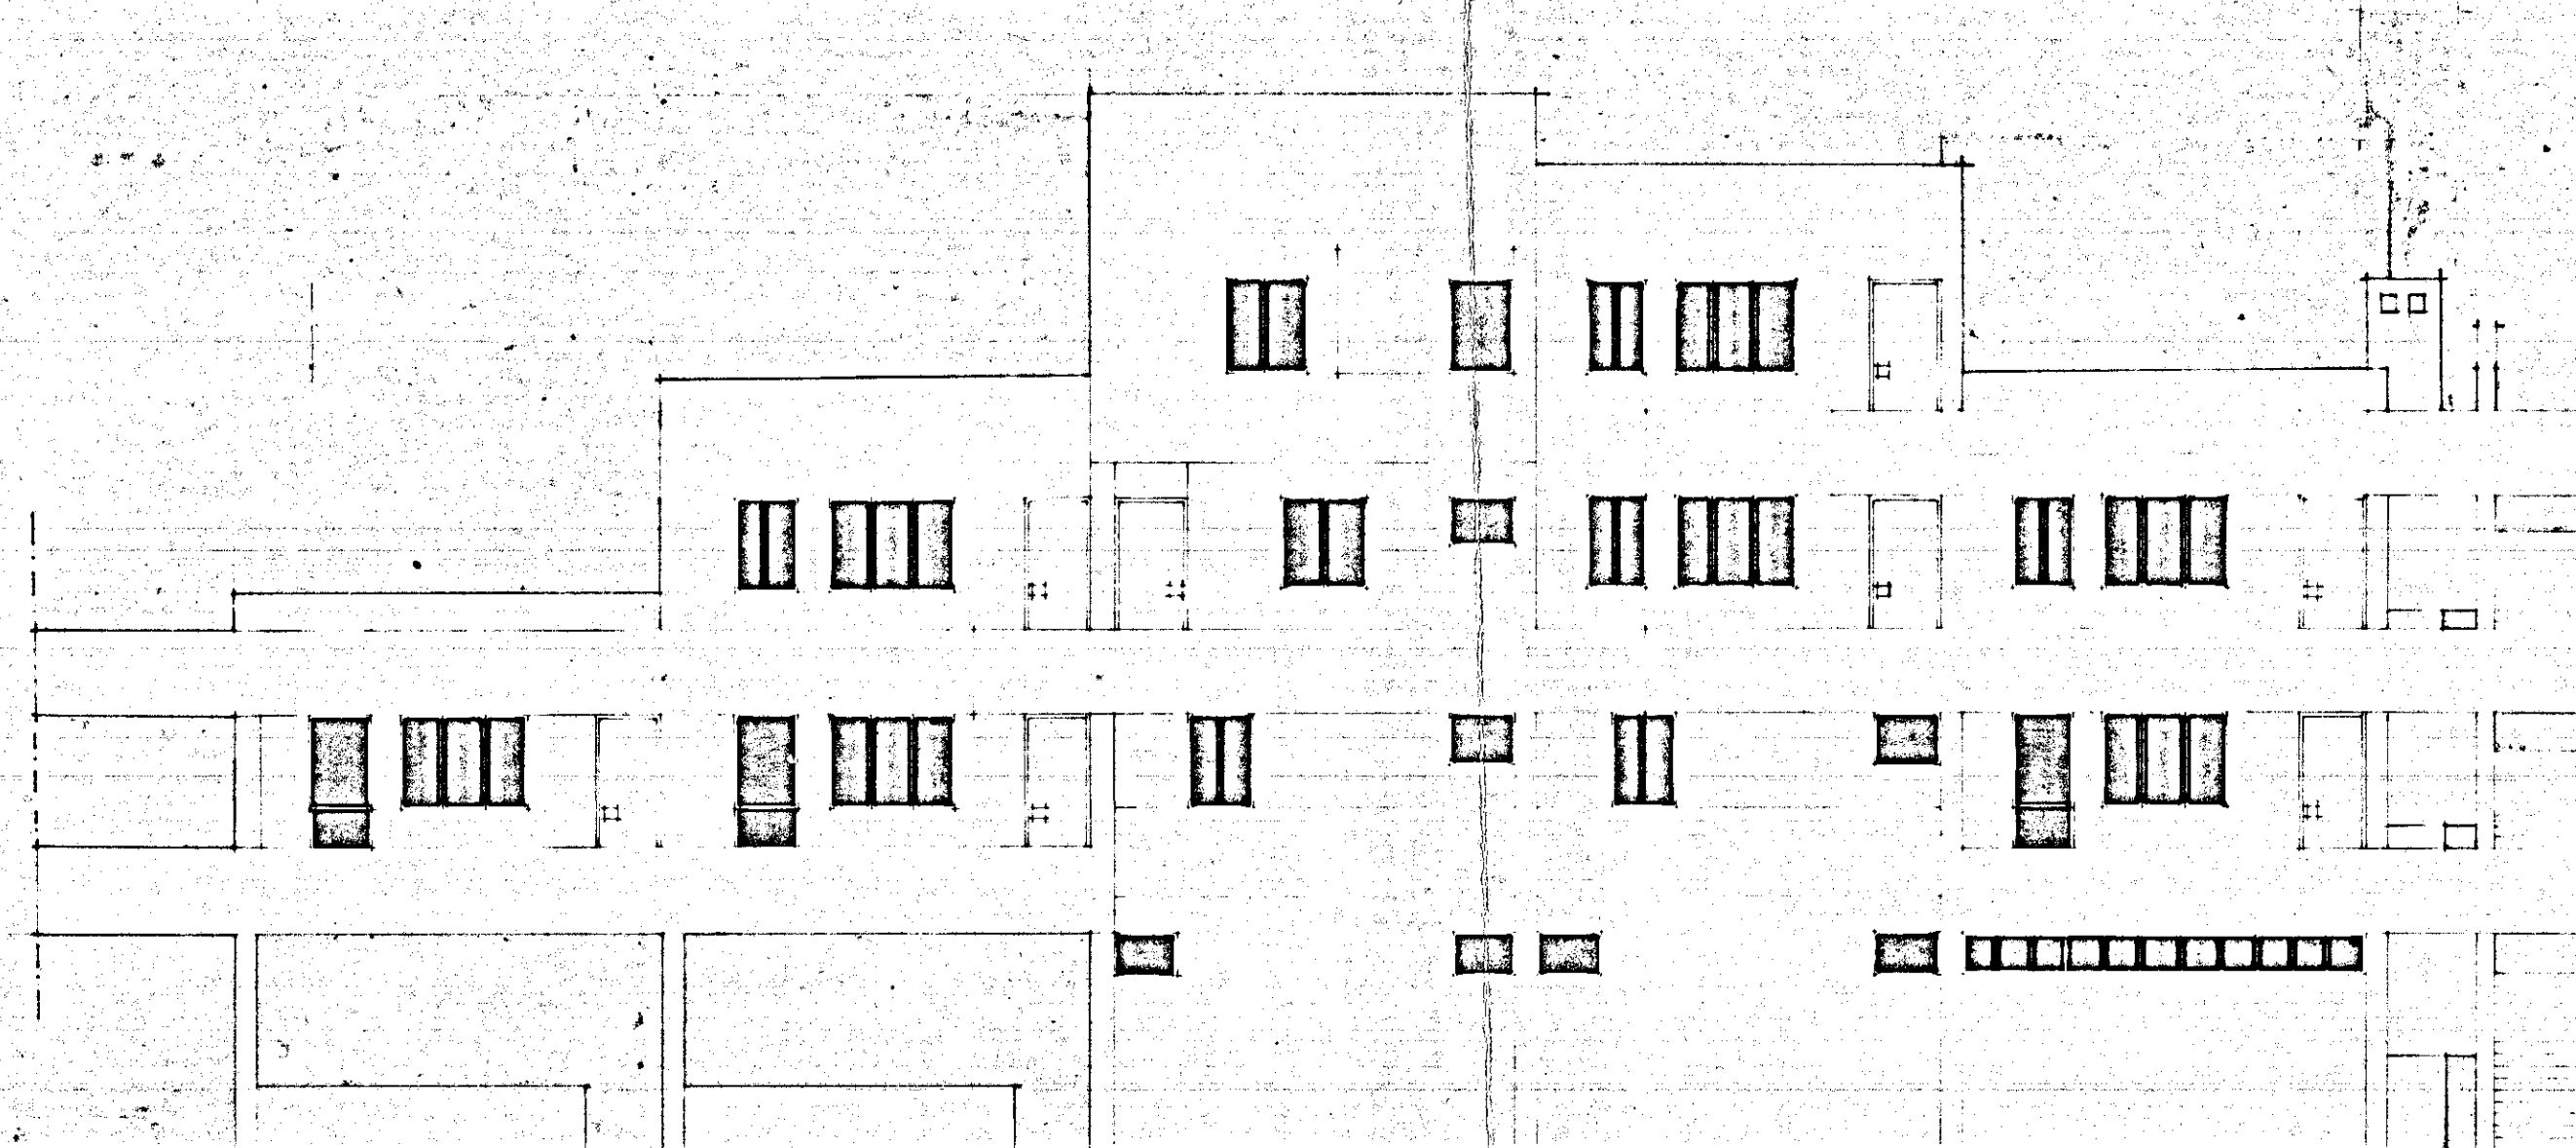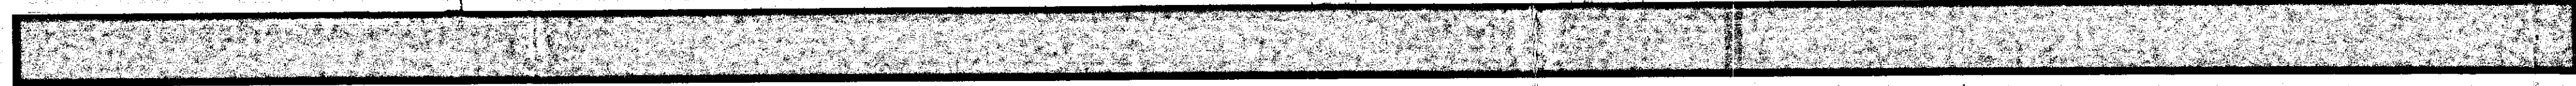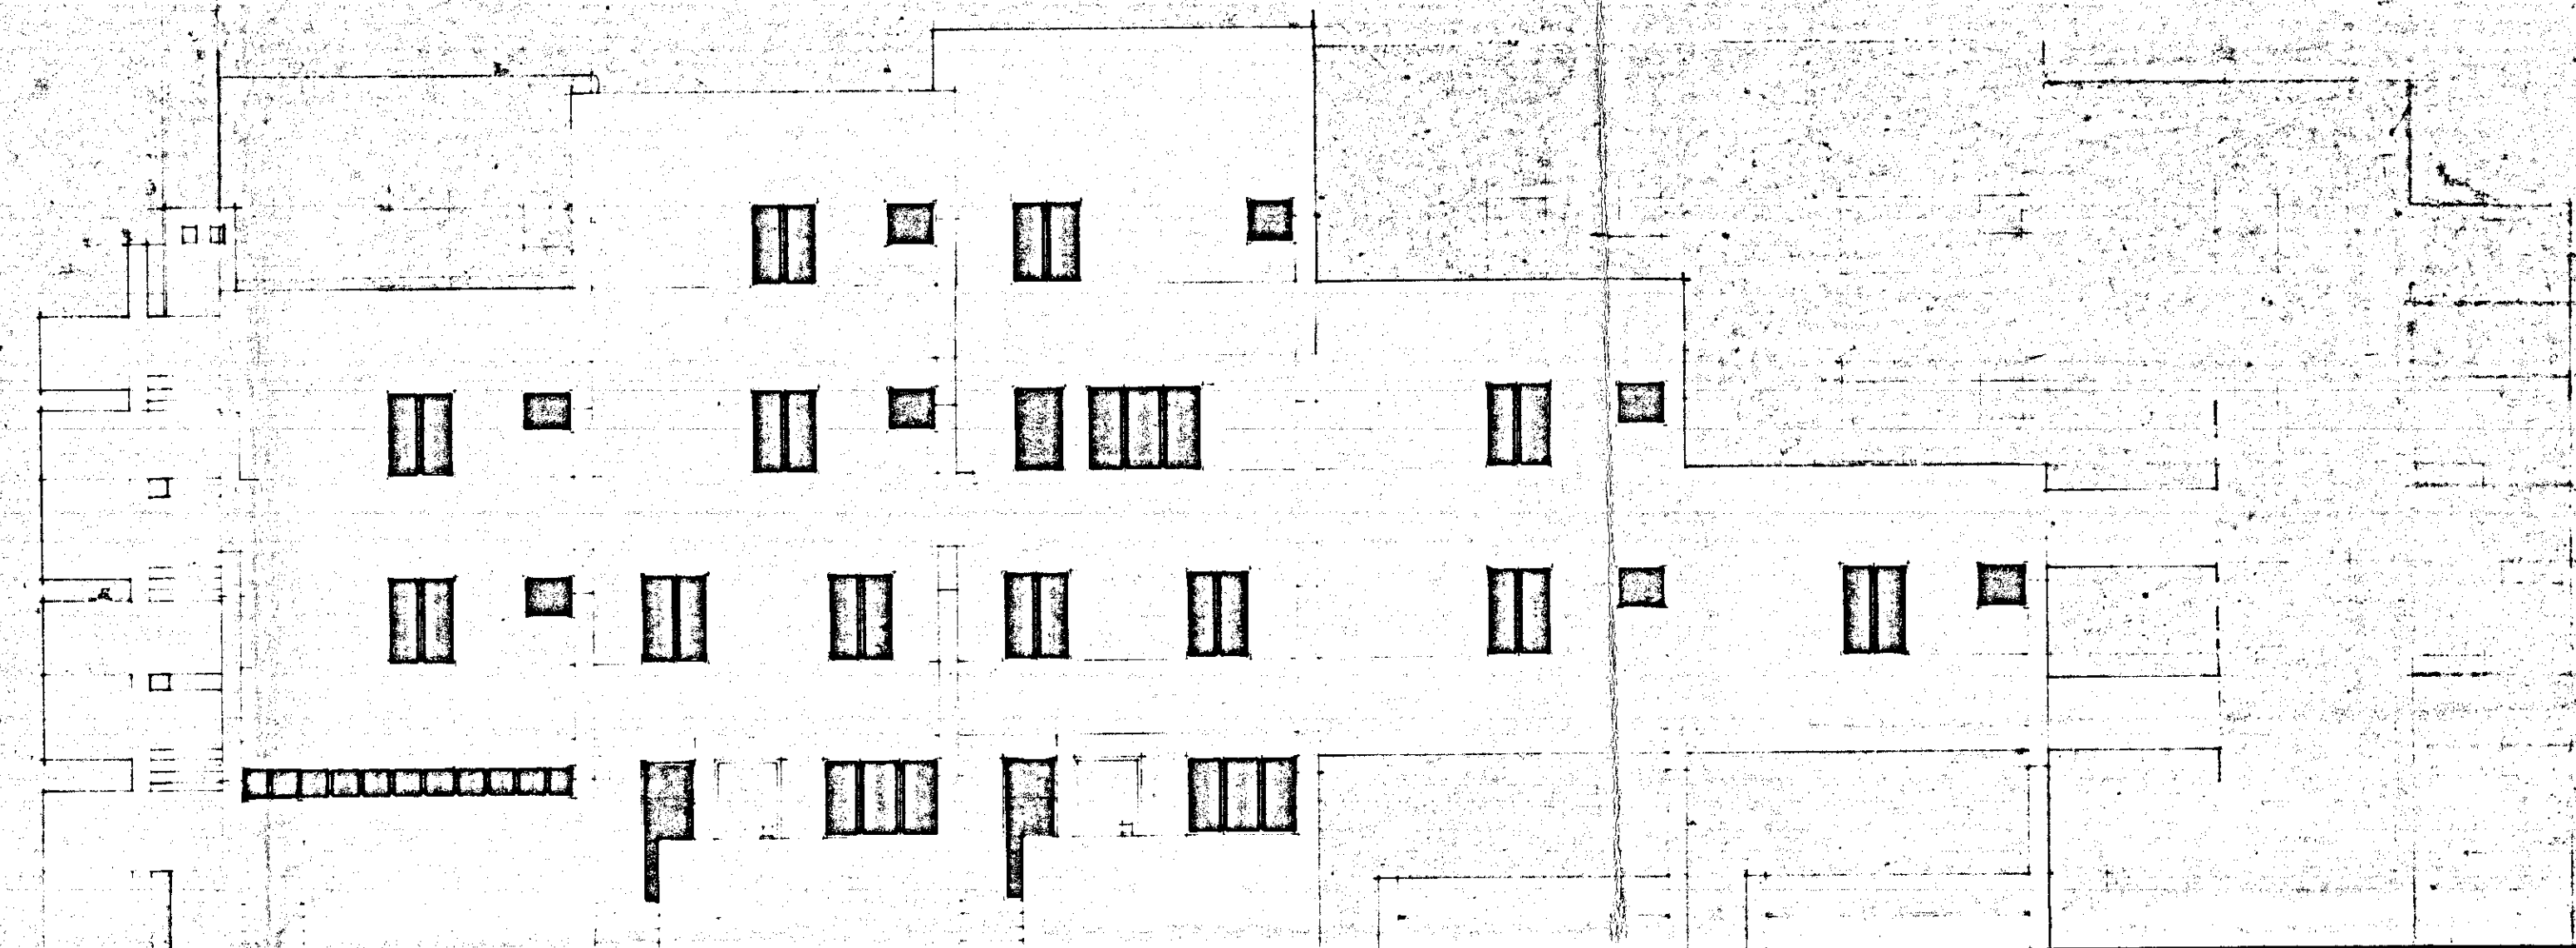

12.70'
9.73'
6.76'
3.79'
0.82'
10.00'
0.24'
0.22'