


CASE PER CONTADINI IN CISTERNINO
PIANTA FONDAZIONE PAL. A.



SCAVO TESTATA
E MURO SOSTEGNO

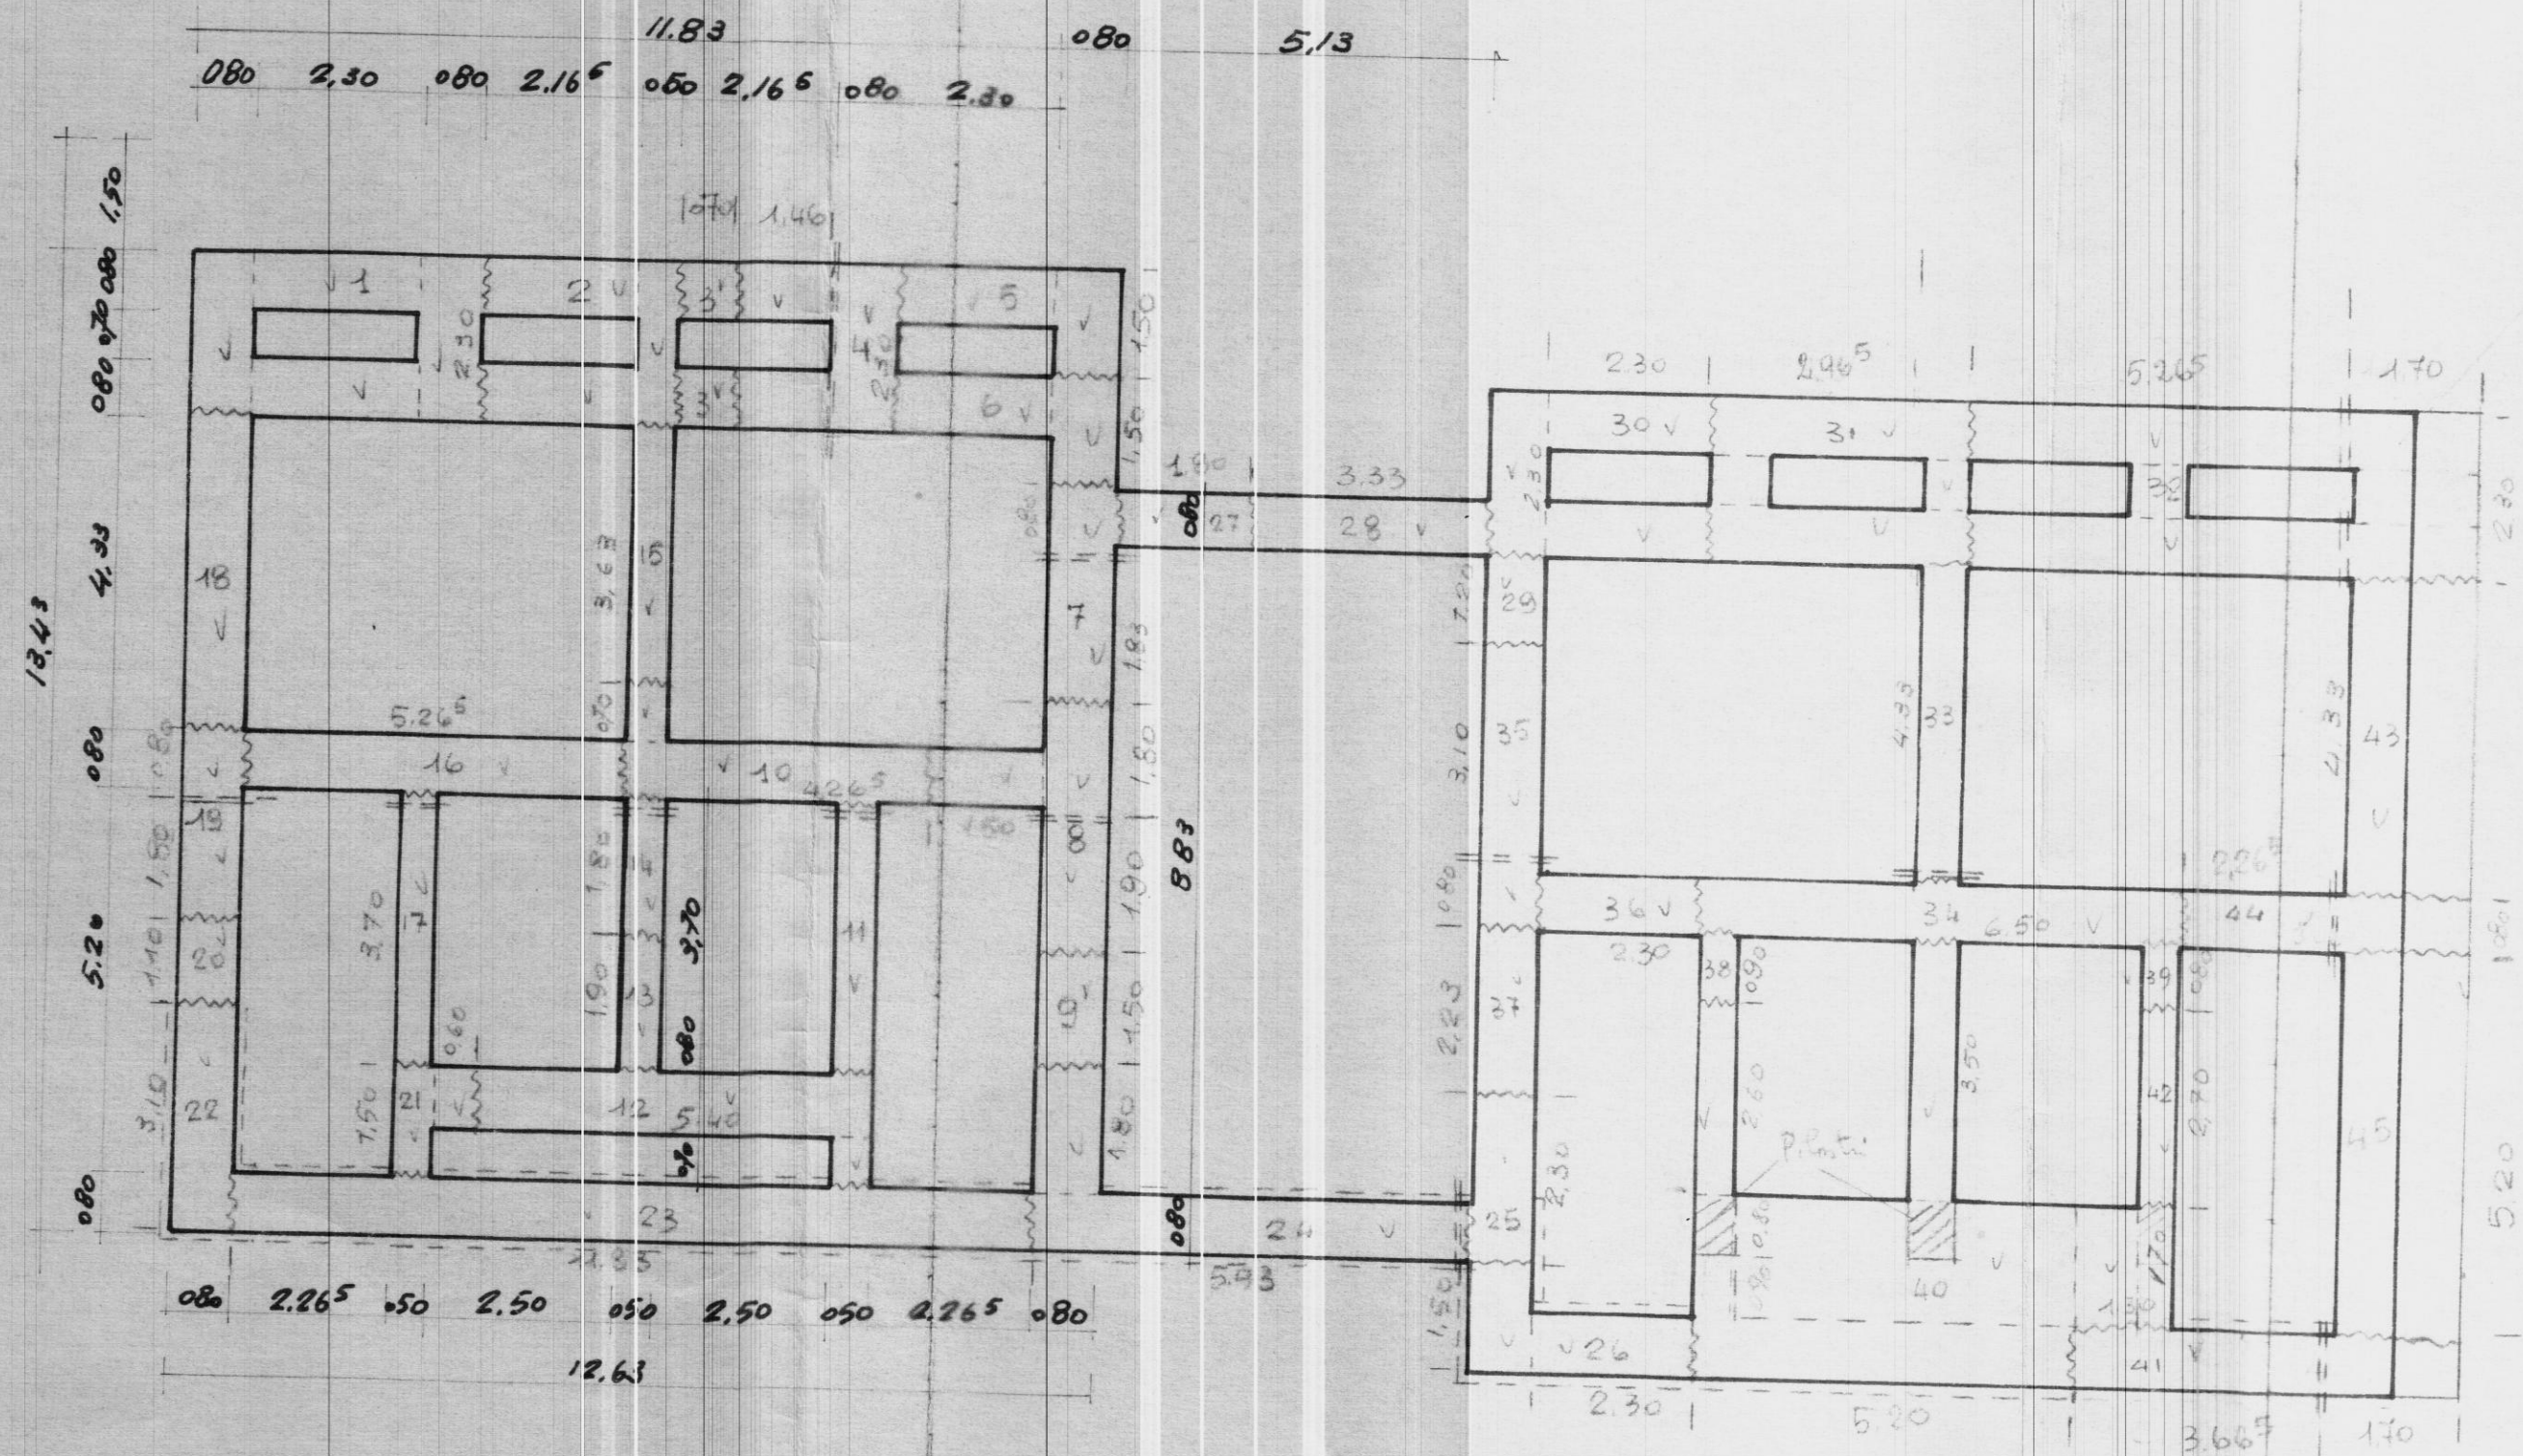