




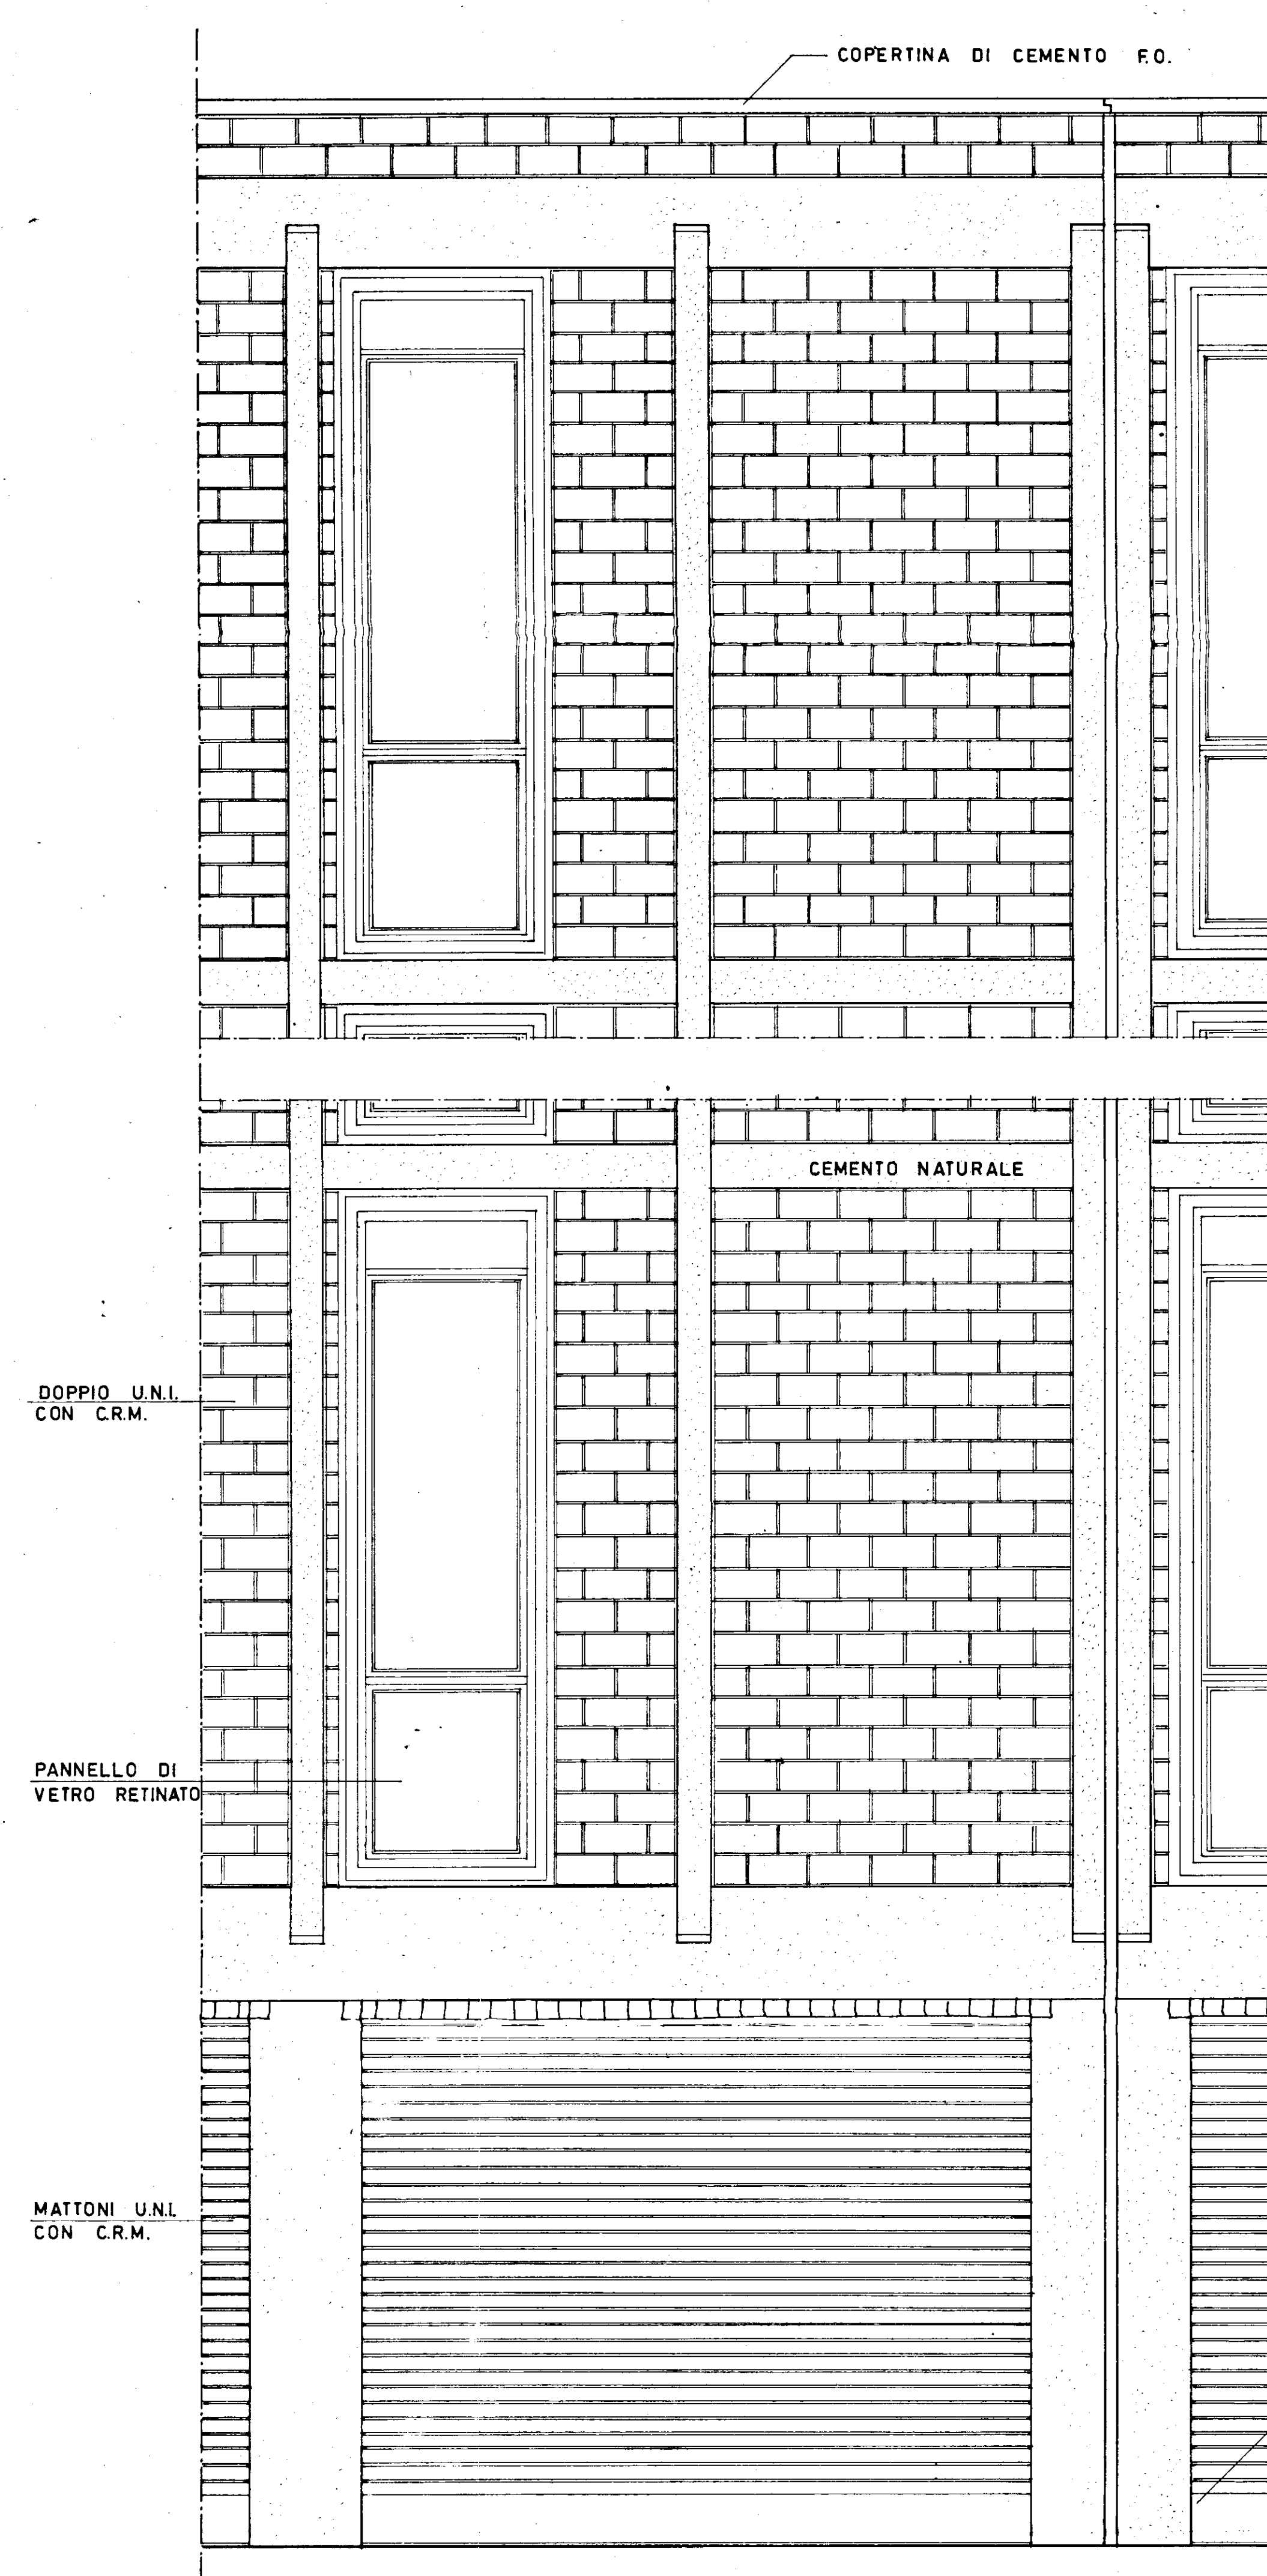


PROSPETTO

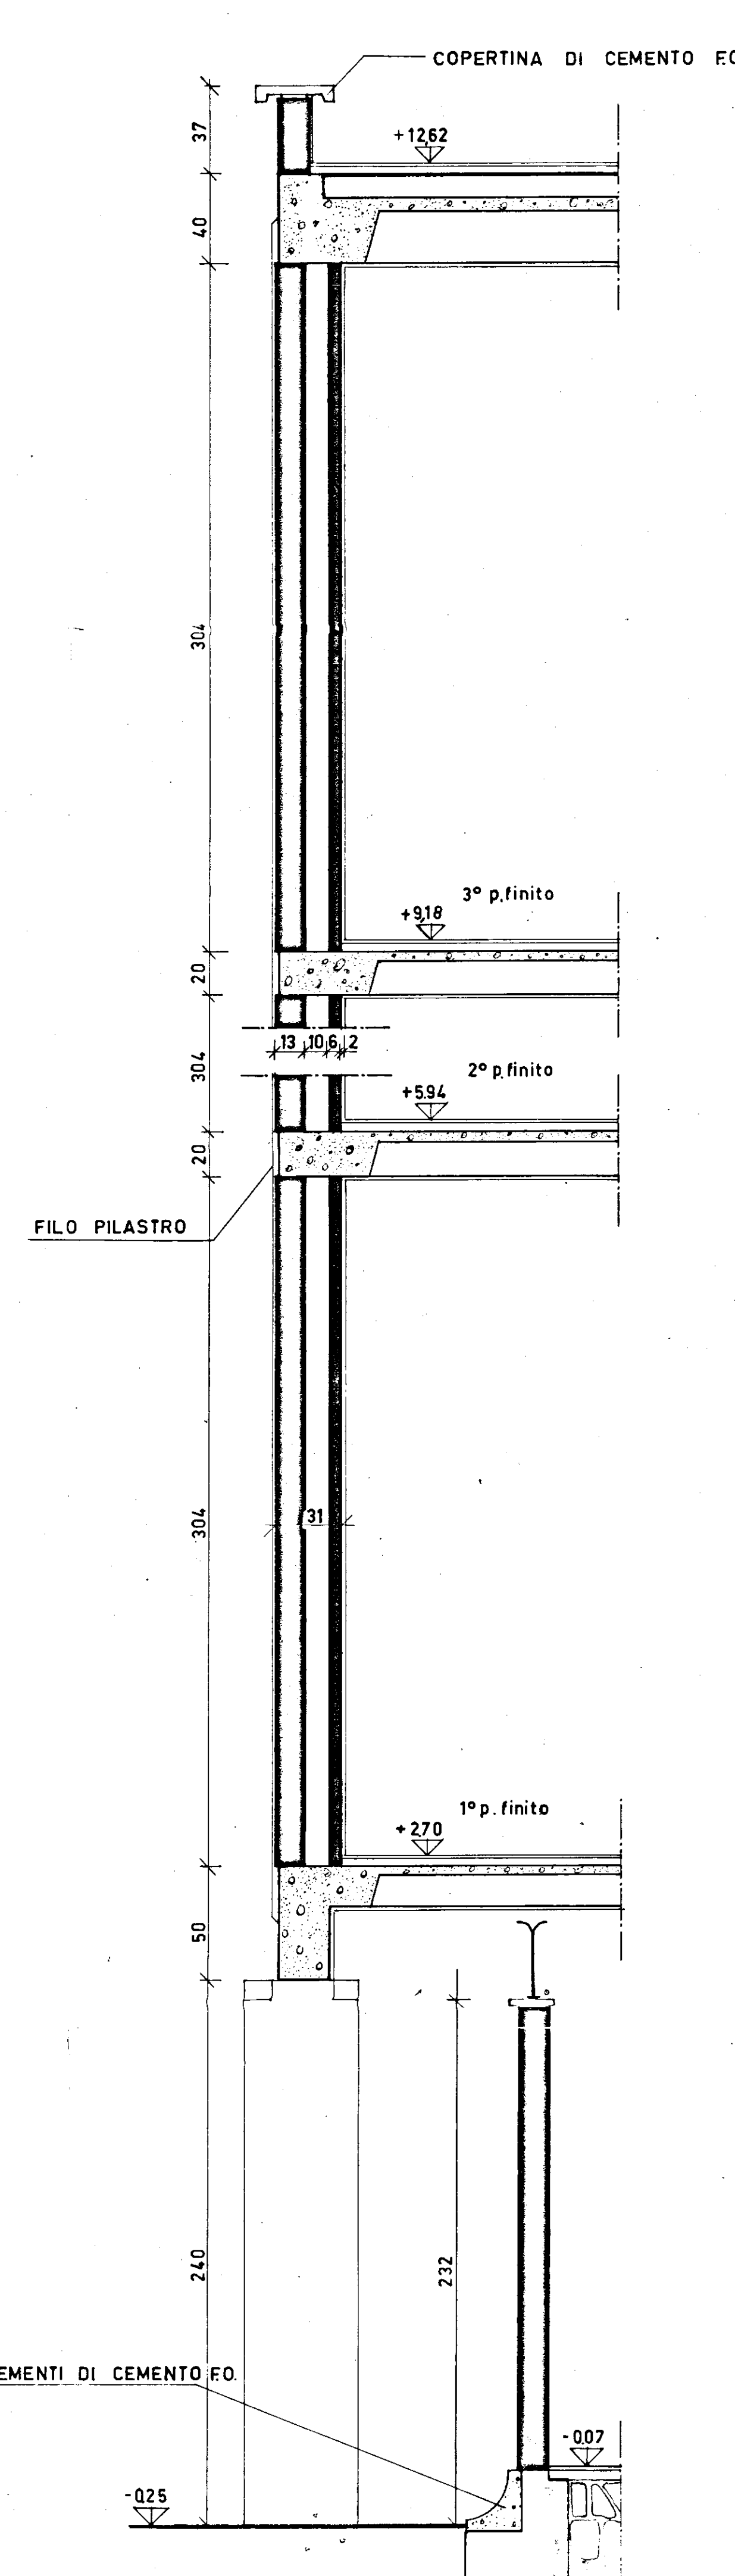

SEZIONE SUL PORTICO (tamponamento)

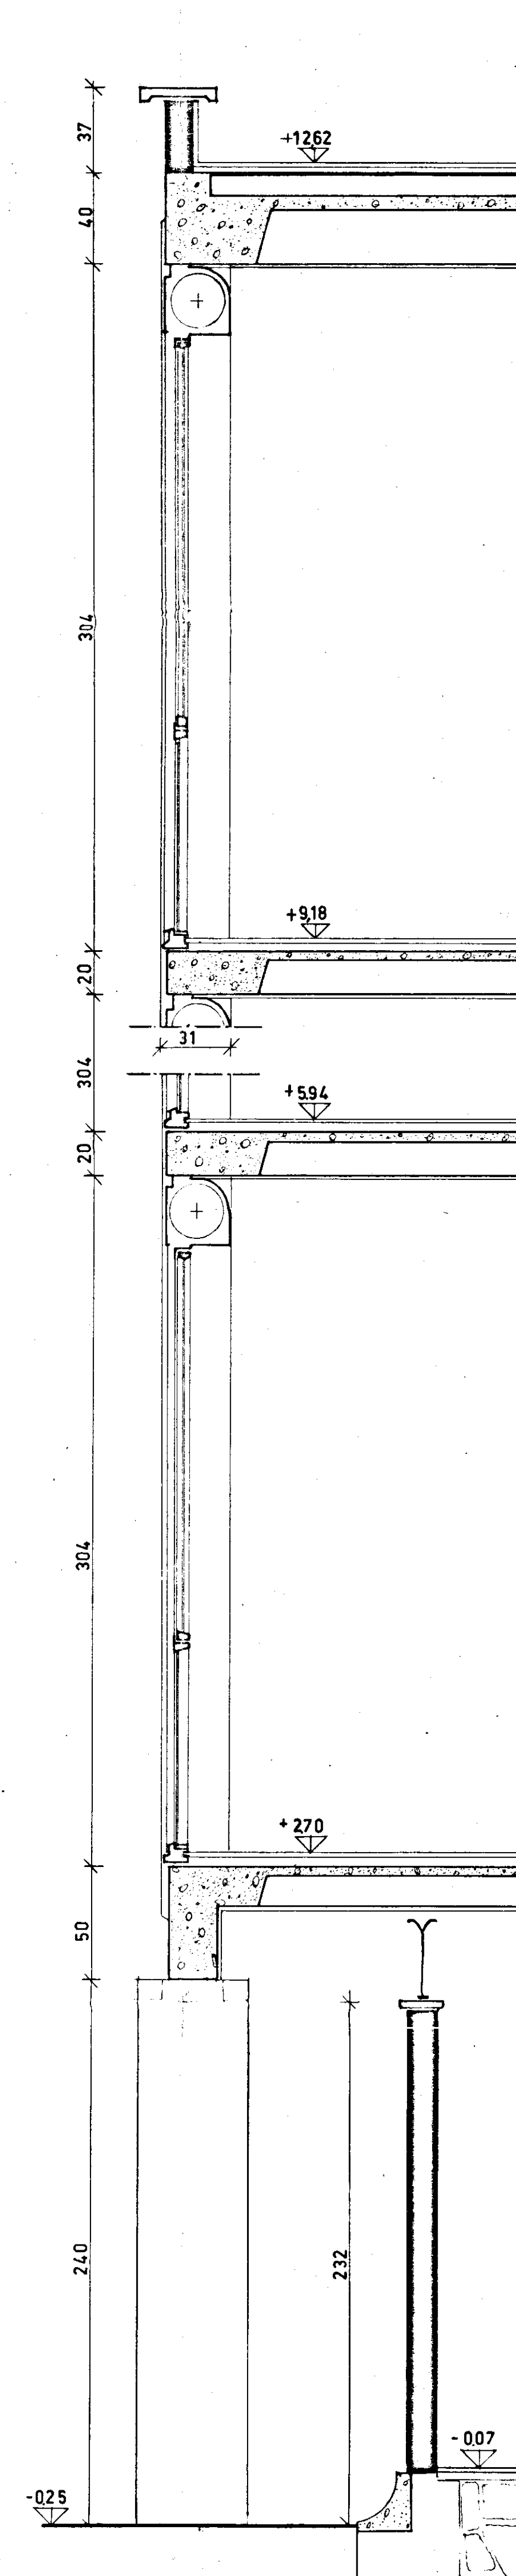

SEZIONE SUL PORTICO (infisso)

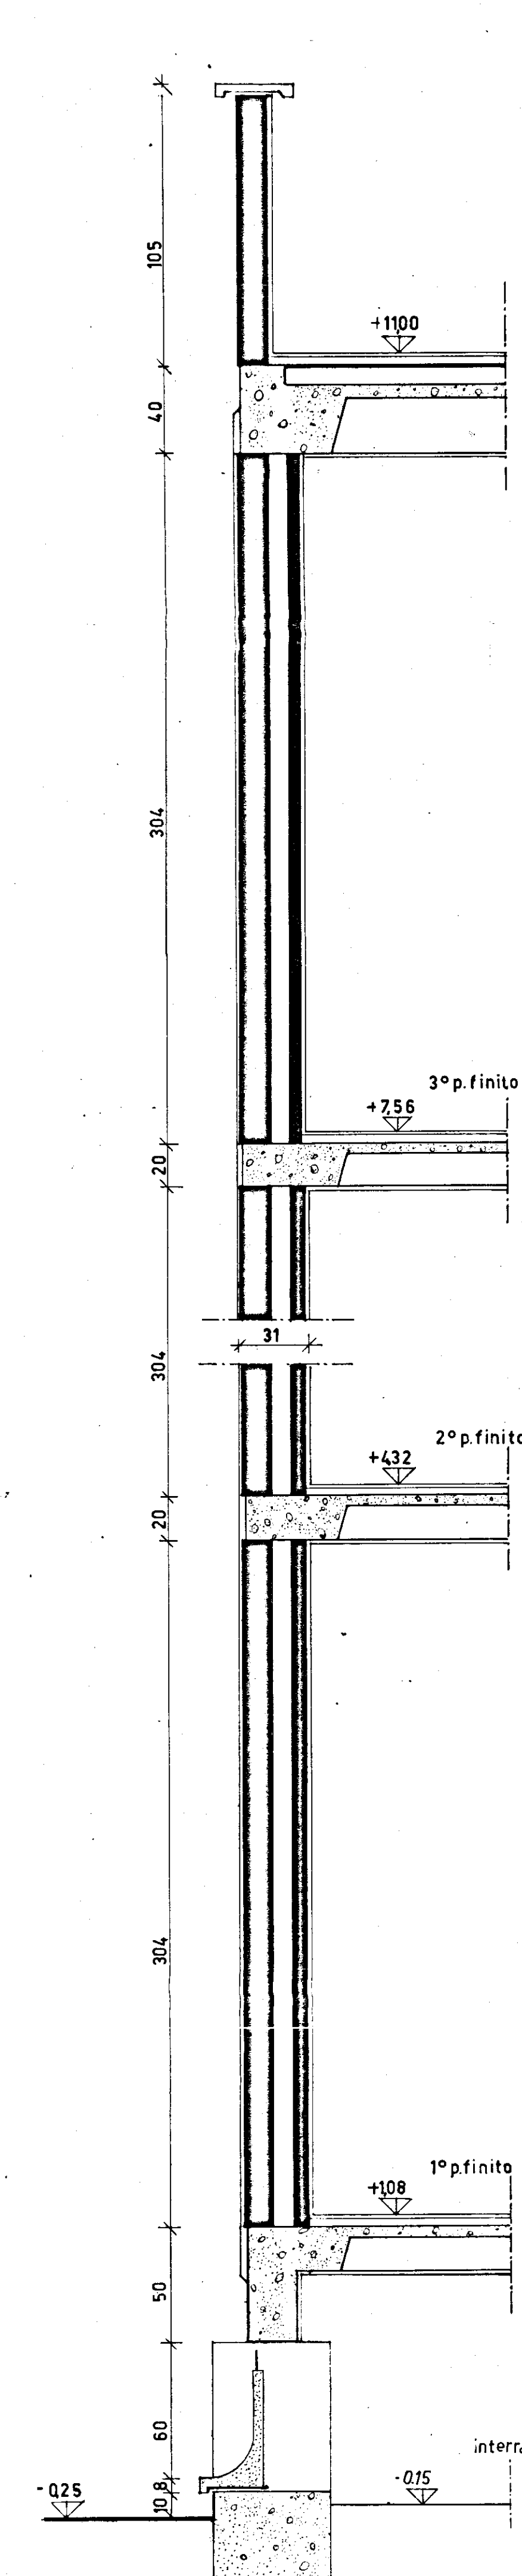

SEZIONI SULLA ZONA INTERRATA

