


Comune di San. Pietro
Brindisi

Legge 30-12-1960, n. 1676

Progetto per la costruzione
di una abitazione di 3 vani
ed accessori


Proprietario: Disello Tarzillo

Disegni Scala 1:100

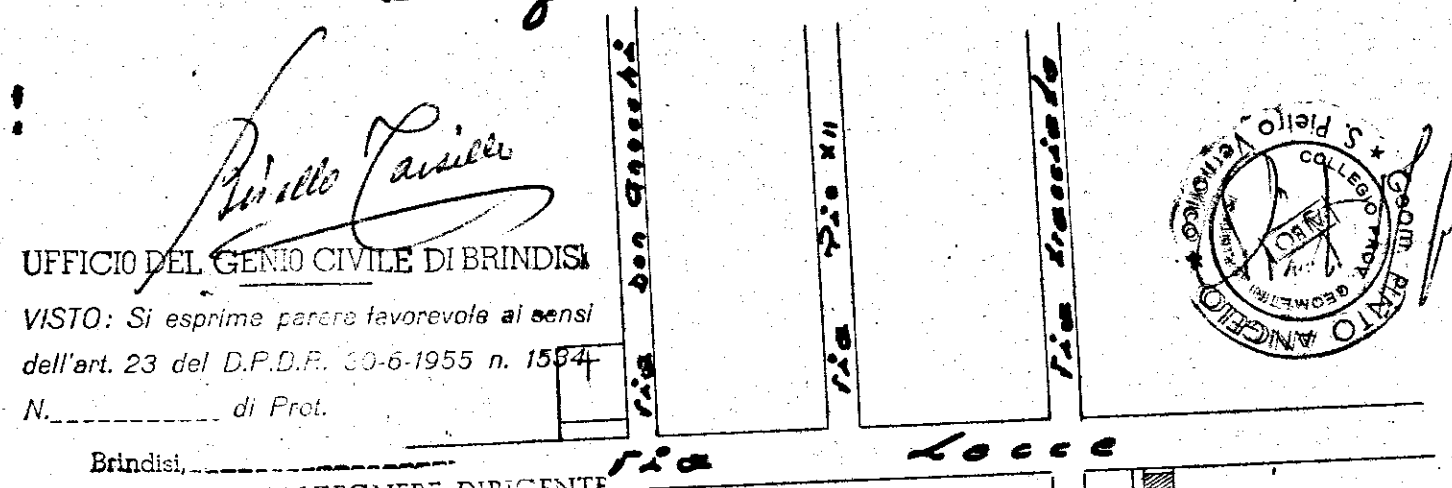

UFFICIO DEL GENIO CIVILE DI BRINDISI
VISTO: Si esprime parere favorevole ai sensi
dell'art. 23 del D.P.R. 30-6-1955 n. 1584
N. _____ di Prot.

Brindisi, _____
L'INGEGNERE DIRIGENTE
F.to (Renato Lonoce)
Copia conforme
per uso amministrativo
L'INGEGNERE DIRIGENTE
(Renato Lonoce)
Renato

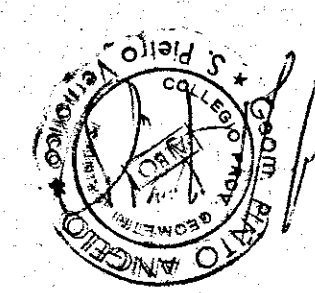

Scala 1:2000

