GESTIONE CASE PER LAVORATORI - MESAGNE - SISTEMAZIONI ESTERNE c/18598.E

TAPPETINO BITUMATO

SCALA 1:500
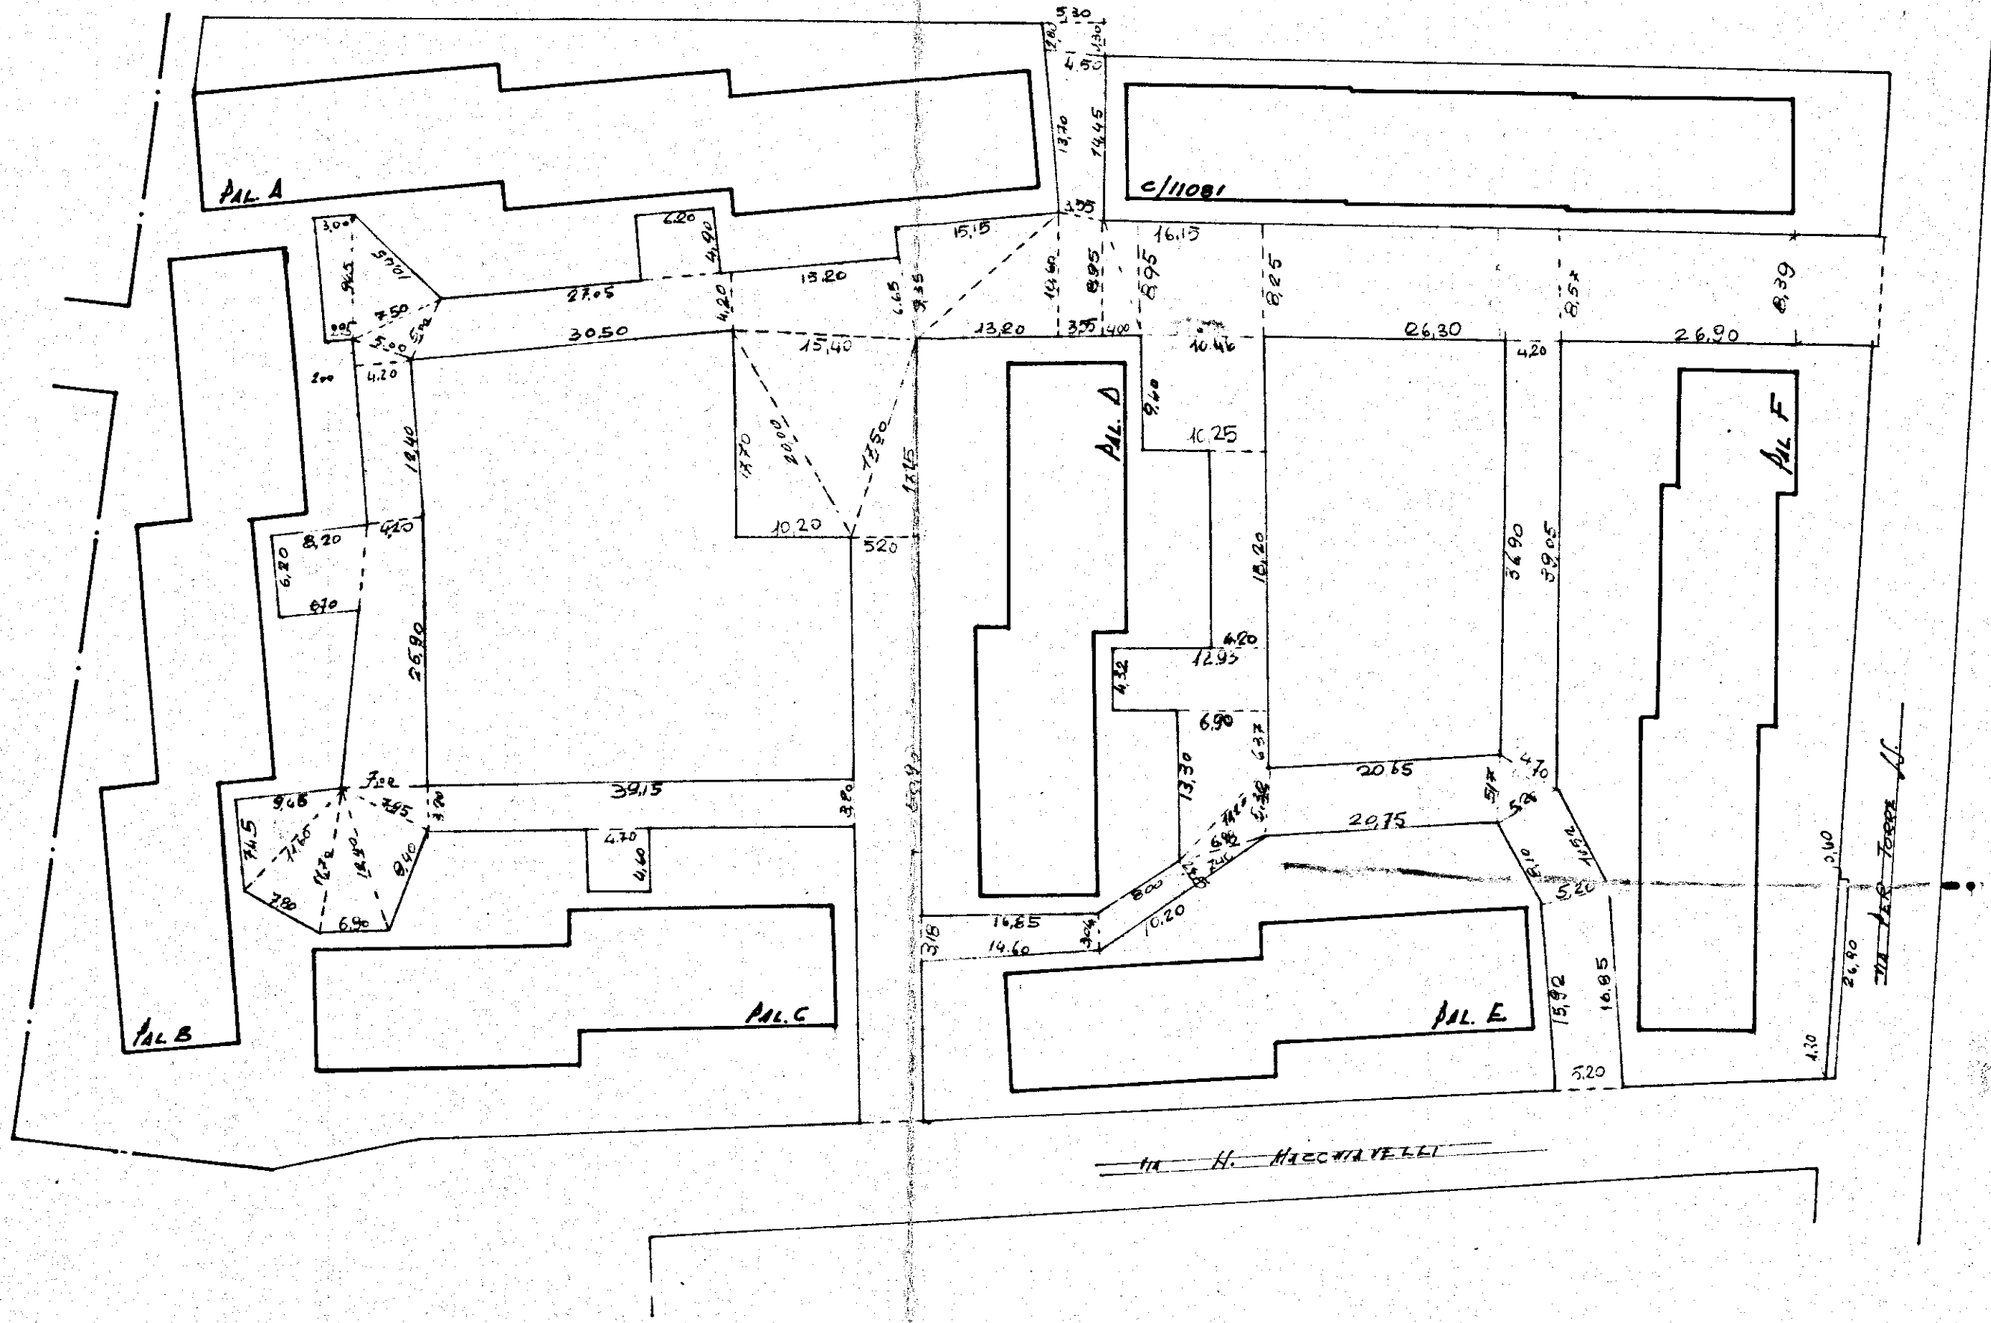
MS. n° 11