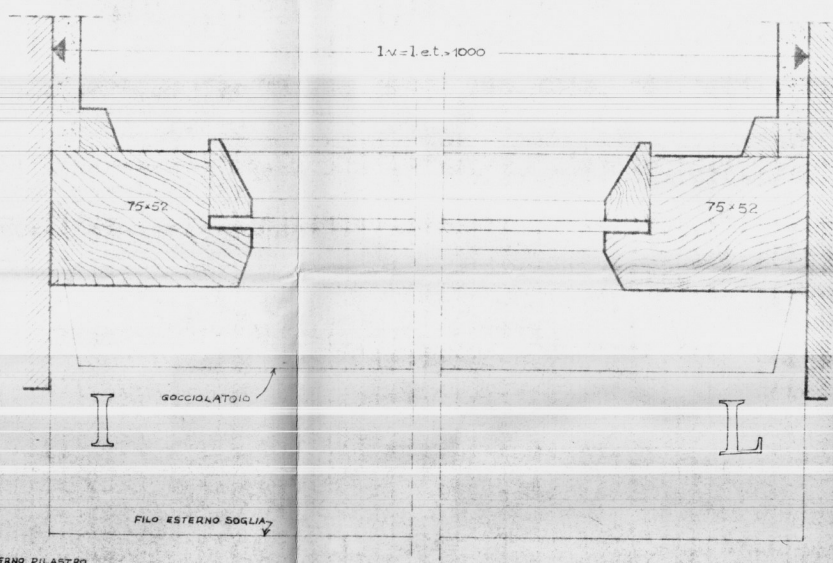
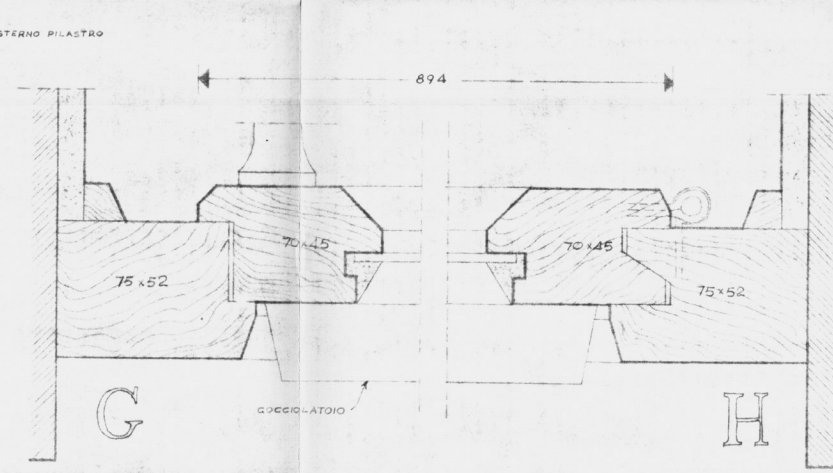
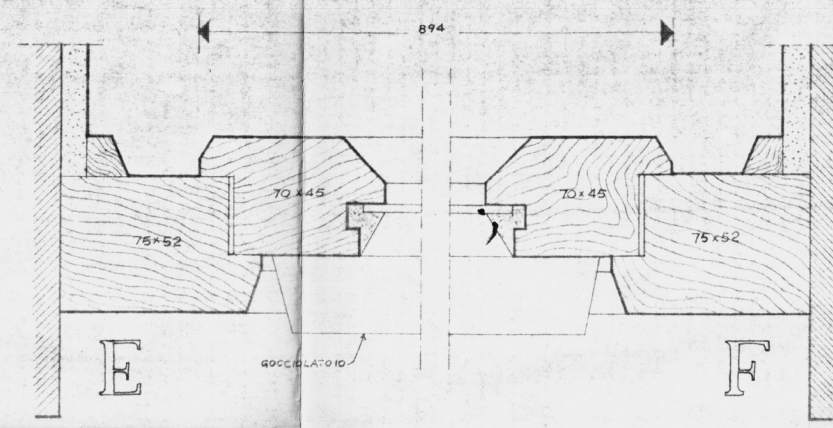
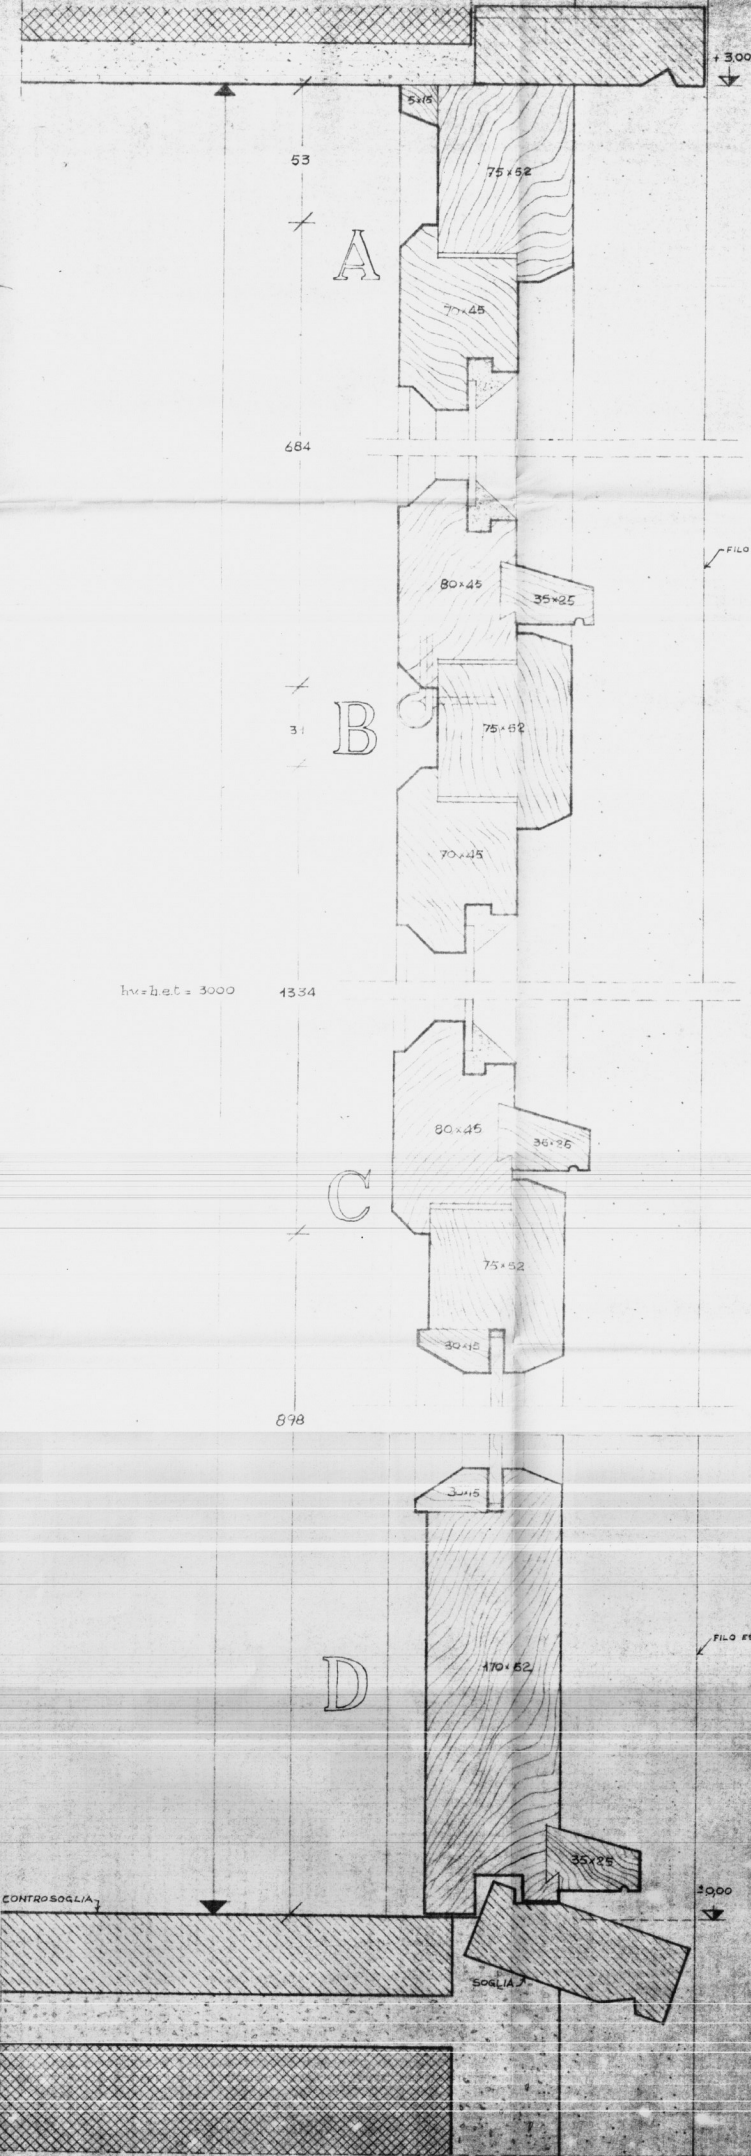


STUDIO ARCHITETTI INGEGNERI ROMA, 33 VIA RUBICONE

QUARTIERE INA - CASA

IN LOCALITA' S. VITO - BRINDISI *

ISTITUTO AUTONOMO CASE POPOLARI

INRISI ESTERNI - FINESTRA SCA

EDIFICIO 04.

scale 1:1

PROGETTATO ARCH. CARLO CHIARINI E GRUPPO

ARCH. CAUANO NINO - ING. S. DE ROSA

ARCH. MAGIELLI - ING. L. POTT

del F.D.P.

10-7.1951

108

1.1.1950