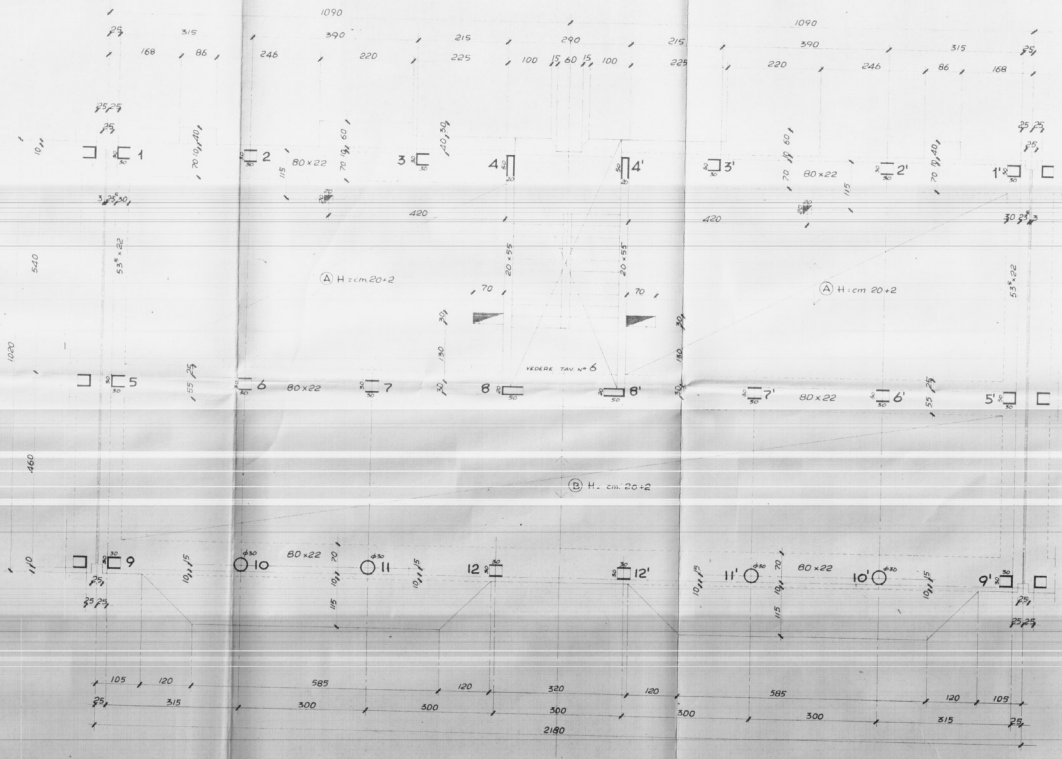

VARIANTE DI TESTATA

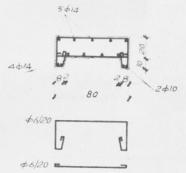


SEZIONE TRAVE DI CORONAMENTO PORTICO SCALA 1:20

GESTIONE CASE LAVORATORI — Intervento N° 104 — stazione appaltante: I. A. C. P.

QUARTIERE "S. ELIA" BRINDISI

EDIFICIO Convenzionata

# EDIFICIO TIPO "B" IN LINEA

## CARPENTERIA TIPO

| | | |
|---|---|---|
| Dr. Ing. ITALO PERRETTI | EDILIZIA | |
| Dr. Arch. FORTUNATO PIGNATELLI | EDILIZIA coordinatore | |
| Dr. Ing. LEONARDO TRAVAGLINI | EDILIZIA | |
| Dr. Ing. FRANCESCO PALMIERI | STRUTTURE | |
| Dr. Ing. N. RITARELLI SCARASCIA | IMPIANTI | |
| Dr. Ing. LEONARDO POTI' | PROGRAMMAZIONE | |
| A. C. P. | DIREZIONE LAVORI | |

$\sigma_c$ = 22 kg/cm²  $\sigma_f$ = 2600 kg/cm²

1