
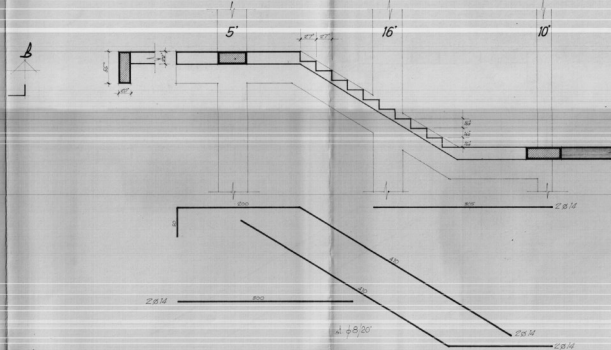


PROGETTO D'EDIFICAZIONE
INTERVENTO 567
QUARTIERE S. ELIA BRINDISI
EDIFICIO TIPO 2c 5b


PARTICOLARI SCALA

Disegni in scala 1:25


Brindisi, aprile 1969

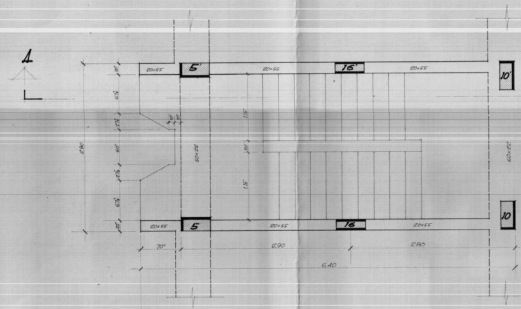

ARMATURA PIANEROTTOLI

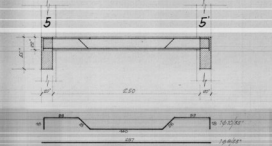

ARMATURA TRAVE A QUOTA PIANEROTTOLO

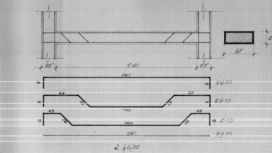

ARMATURA GRADINI

