



NUOVO CATASTO EDILIZIO URBANO

(R. DECRETO-LEGGE 13 APRILE 1939, N. 452)

Planimetria dell'immobile situato nel Comune di BRINDISI Via Monte S. Michele
Ditta GESCAL - ROMA


Allegata alla dichiarazione presentata all'Ufficio Tecnico Erariale di Brindisi

Piano 1°
Interno 1

c/ 470/BR - Co.p. Speranza


Stato Paga

Stato De Color Chimica

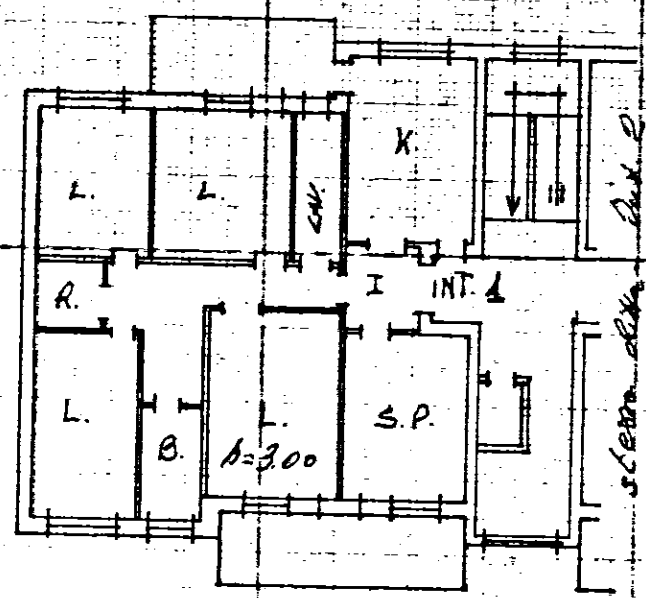

Via Monte S. Michele

ORIENTAMENTO

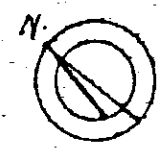

SCALA DI 1:200


SPAZIO RISERVATO PER LE ANNOTAZIONI D'UFFICIO

DATA
PROT. N°

Compilata dall' Ufficio Tecnico
(Titolari nome e cognome del servizio)
L. A. C. P.

Iscritto all'Albo de
della Provincia di Brindisi

18-6-1969
(Firma Tecnica)

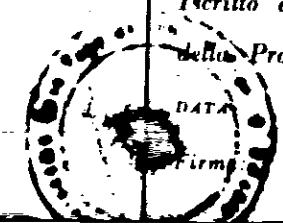

V. V. V.




MINISTERO DELLE FINANZE

DIREZIONE GENERALE DEL CATASTO E DEI SERVIZI TECNICI ERARIALI

NUOVO CATASTO EDILIZIO URBANO

(M. DECRETO LEGGE 13 APRILE 1949, N. 452)

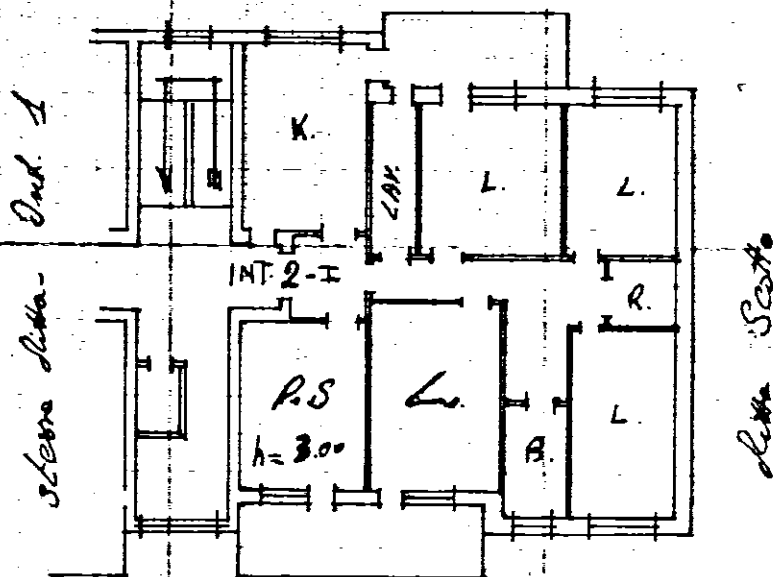Lire
20Planimetria dell'immobile situato nel Comune di *BRINDISI*Via *Monte S. Michele*Ditta *GESCAL - ROMA*Allegata alla dichiarazione presentata all'Ufficio Tecnico Erariale di *Brindisi*Piano *1°*Interno *2**c/170/R - Coop. Speranza**ditto Locatelli**Via Monte S. Michele*

ORIENTAMENTO



SCALA DI 1:200

SPAZIO RISERVATO PER LE ANNOTAZIONI D'UFFICIO

DATA

PROT. N°

Compilata dal l'Ufficio Tecnico
(Firma e cognome del tecnico)
I. A. C. P.

Iscritto all'Albo de

della Provincia di *Brindisi**18-6-1969*

IL DIRETTORE TECNICO

(Firma e cognome del tecnico)

V. C. P.





NUOVO CATASTO EDILIZIO URBANO

(R. DECRETO-LEGGE 13 APRILE 1939, N. 652)

Planimetria dell'immobile situato nel Comune di BRINDISI Via Monte S. Michele

Ditta GESCAL - ROMA

Allegata alla dichiarazione presentata all'Ufficio Tecnico Erariale di Brindisi

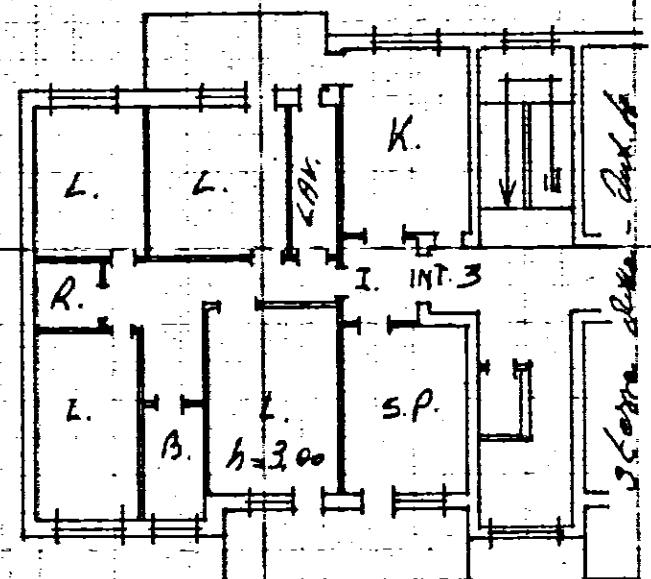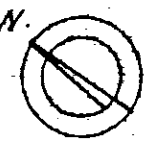Piano	2°		
Interno	3		
C/H70/AR - Co.p. Speranza			
Ditta Pepe			
			
Via Monte S. Michele			
ORIENTAMENTO N.  SCALA DI 1. 200			

SPAZIO RISERVATO PER LE ANNOTAZIONI D'UFFICIO

DATA
PROT. N°

Compilata dall' Ufficio Tecnico
(Indirizzo, nome e cognome del tecnico)
I. A. C. P.

Iscritto all'Albo de
della Provincia di Brindisi
DATA 18-6-1969

Il DIRETTORE TECNICO
(Dott. Ing. Giovanni Rossi)

M. Rossi





NUOVO CATASTO EDILIZIO URBANO

(R. DECRETO-LEGGE 13 APRILE 1959, N. 652)

Planimetria dell'immobile situato nel Comune di BRINDISI Via Monte S. Michele
Ditta G. E. SCAL - ROMA
Allegata alla dichiarazione presentata all'Ufficio Tecnico Erariale di Brindisi

Piano 2° Interno H.	
c/H70/BR. - Coop. Speranza	
Pithe Locatelli	
Via Monte S. Michele	
ORIENTAMENTO N.	
SCALA DI 1:100	

SPAZIO RISERVATO PER LE ANNOTAZIONI D'UFFICIO	
DATA	
PROT. N°	

Compilata dal / Ufficio Tecnico
(Vedi nome e cognome del tecnico)
I. A. C. P.

Iscritto all'Albo de
della Provincia di Brindisi

DATA 18-6-1969
Firma: [Signature]
(Dati Ing. Giovanni Rome)



NUOVO CATASTO EDILIZIO URBANO

(R. DECRETO-LEGGE 13 APRILE 1939, N. 632)

Lire
20

Planimetria dell'immobile situato nel Comune di BRINDISI Via Monte S. Michele


Ditta GESCAL - ROMA

Allegata alla dichiarazione presentata all'Ufficio Tecnico Erariale di Brindisi

Piano 3°
Interno 5
c/470/BR - Corp. Speranza


Libro Papa

Libro De Carlo - Chimenti

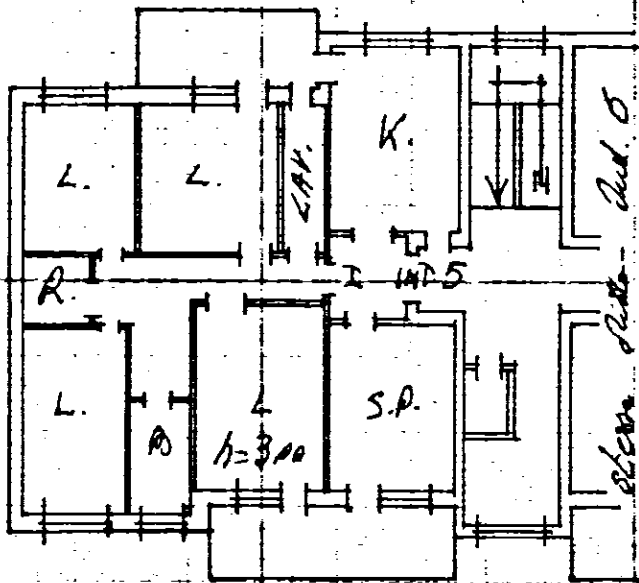

Via Monte S. Michele

ORIENTAMENTO

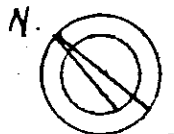

SCALA DI 1:200

SPAZIO RISERVATO PER LE ANNOTAZIONI D'UFFICIO

DATA
PROT. N°

Compilata dal l' Ufficio Tecnico
(Indicare nome e cognome del tecnico)

I. A. C. P.

Iscritto all'Albo de Brindisi

Provincia di Br-6-1969

Data

Firma

RE TECNICO
Dott. Ing. Giovanni (Roma)

vanfom



Lire
20


NUOVO CATASTO EDILIZIO URBANO

(R. DECRETO-LEGGE 13 APRILE 1939, N. 652)

Planimetria dell'immobile situato nel Comune di *BRINDISI* Via *Monte S. Michele*

Ditta *GESCAL - ROMA*

Allegata alla dichiarazione presentata all'Ufficio Tecnico Erariale di *Brindisi*

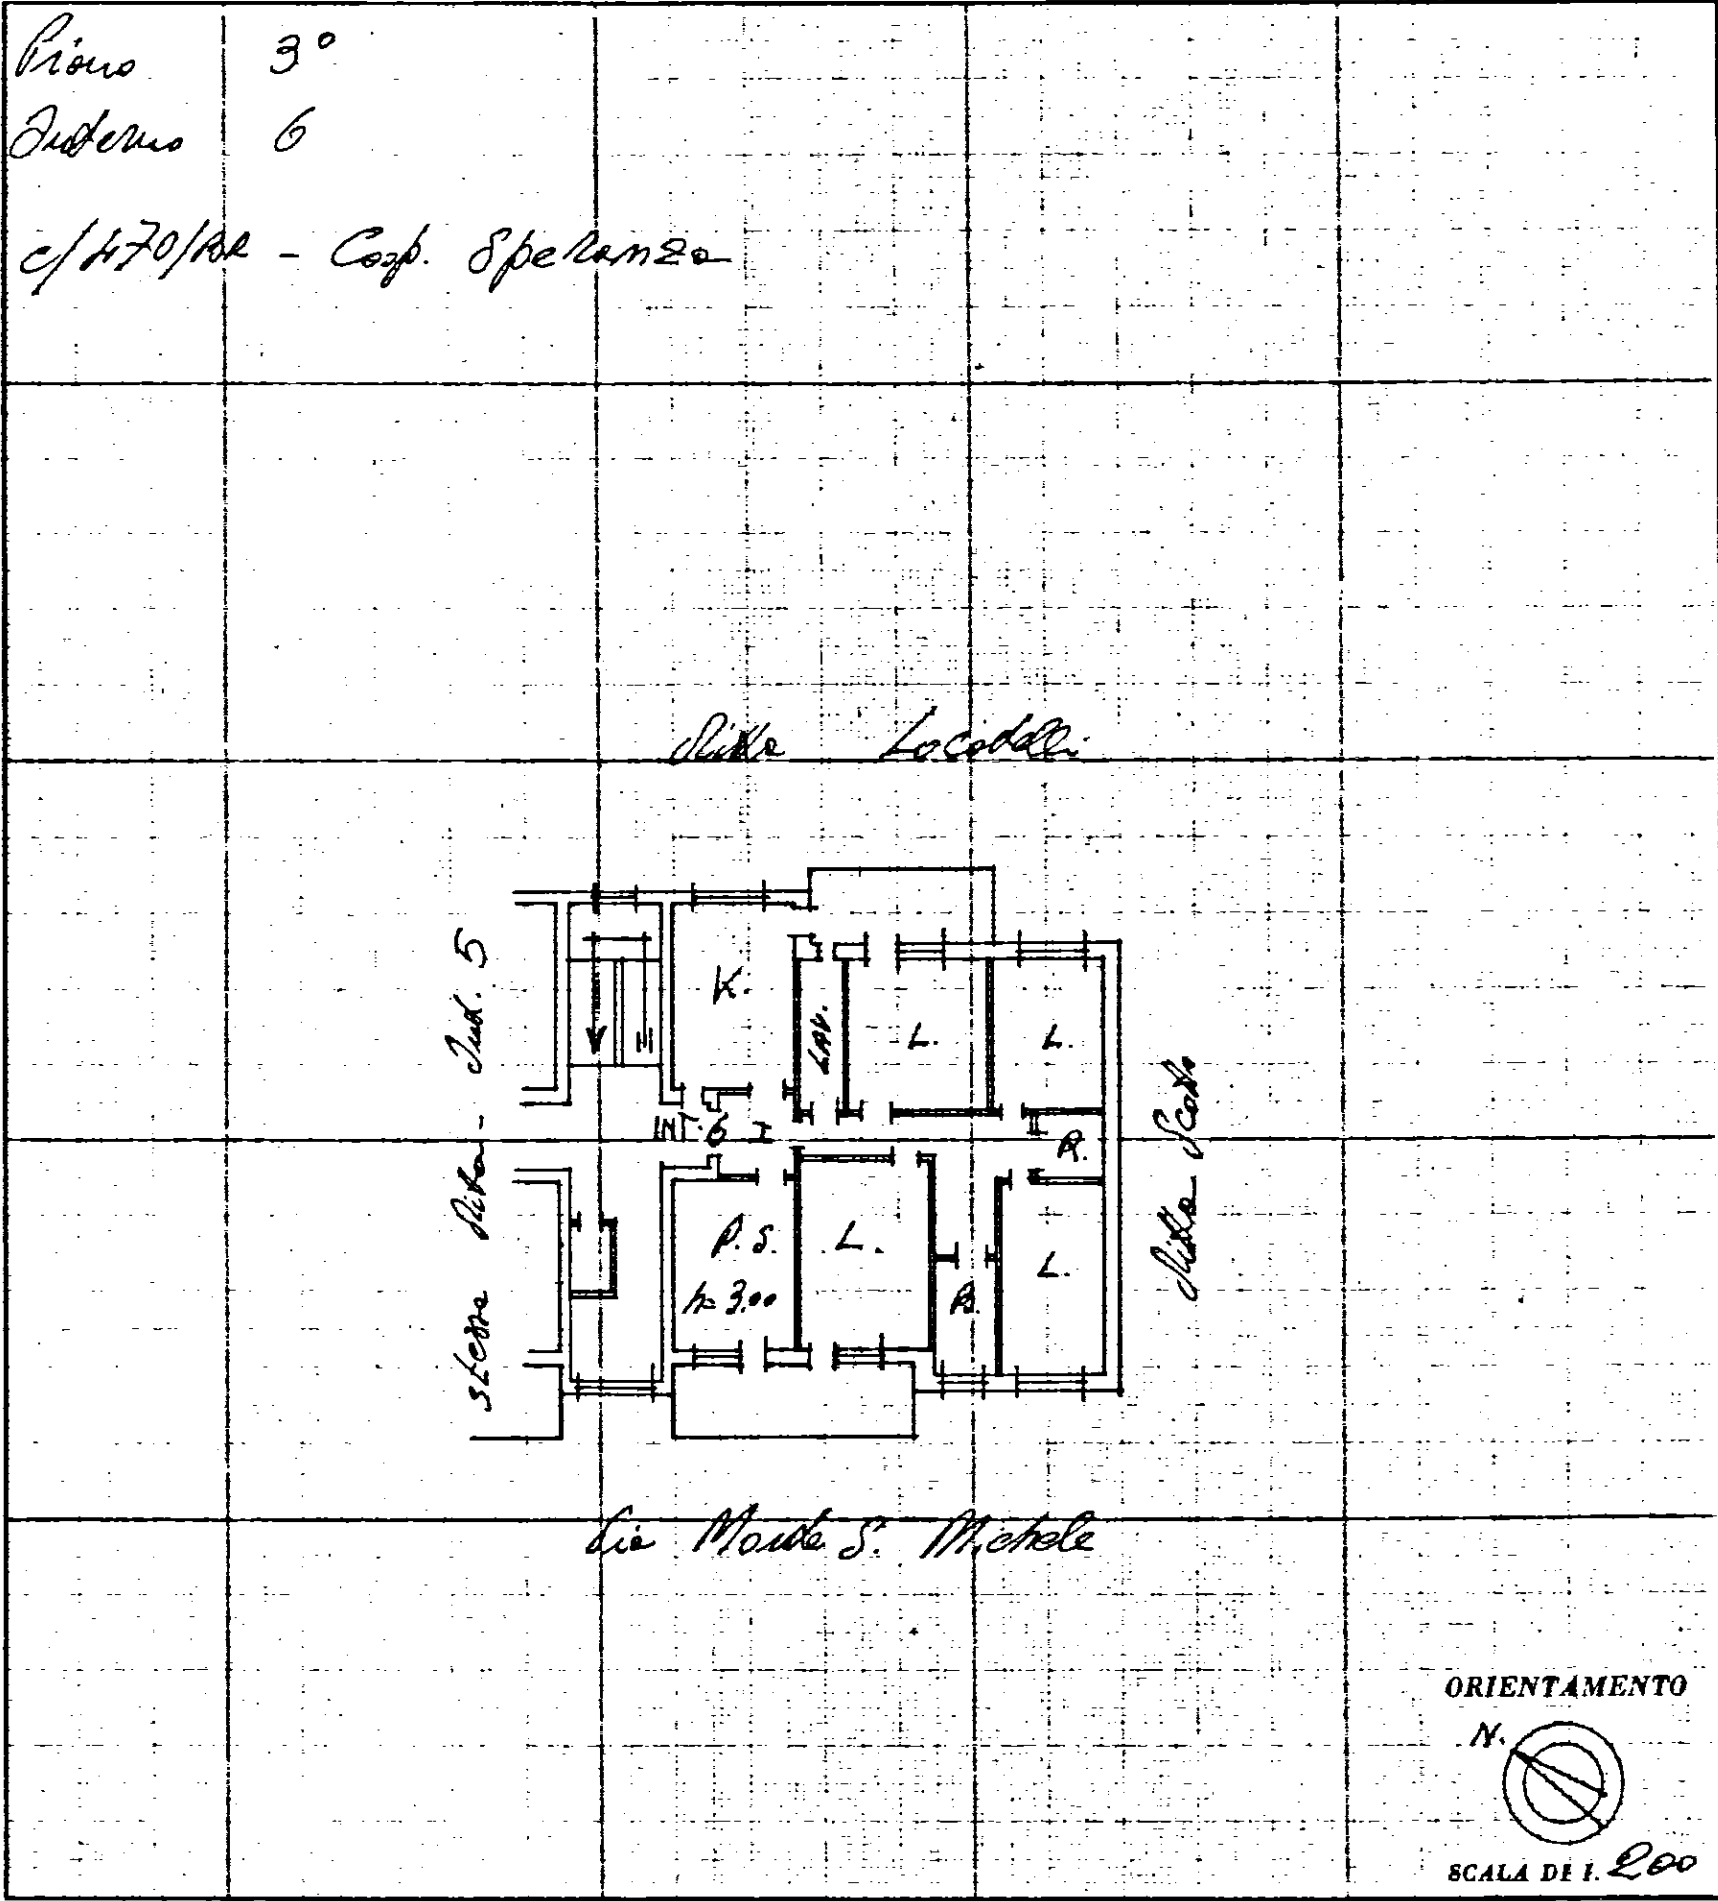

SPAZIO RISERVATO PER LE ANNOTAZIONI D'UFFICIO	
DATA	
PROT. N°	

Compilata dall' *Ufficio Tecnico*
(Firma, nome e cognome del tecnico)
I. A. C. P.
Iscritto all'Albo de *Brindisi*
della Provincia di *18-6-1969*
Il DIRETTORE TECNICO
(Dot. Ing. Giovanni Romo)
[Signature]



DATA: _____
IL DIRETTORE TECNICO
Firma: _____
(Dott. Ing. Giovanni Rossi)




NUOVO CATASTO EDILIZIO URBANO

(R. DECRETO-LEGGE 13 APRILE 1939, N. 652)


Planimetria dell'immobile situato nel Comune di BRINDISI Via Monte S. Michele
Ditta GESCAL- ROMA
Allegata alla dichiarazione presentata all'Ufficio Tecnico Erariale di Brindisi

Piano 1°
Interno 8
c/470/AR - Coop. Speranza

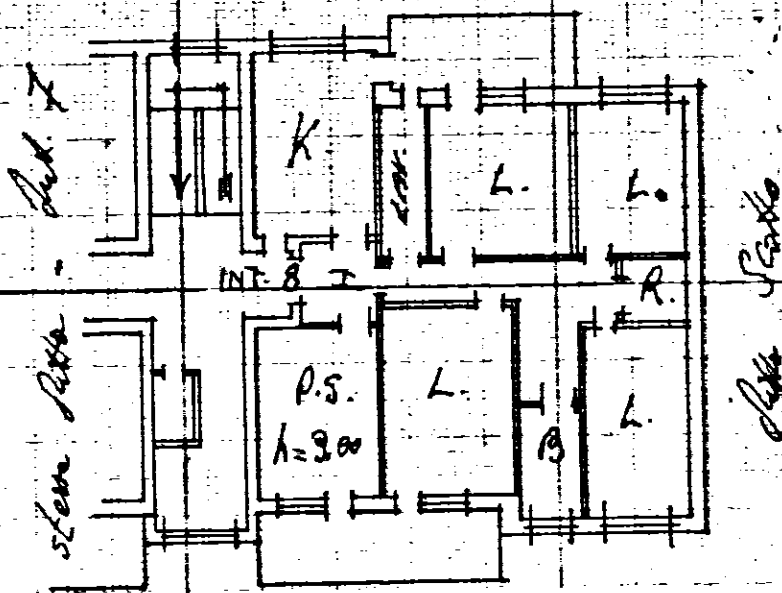Aut. Loc. 100/100Via Monte S. Michele

ORIENTAMENTO

N.

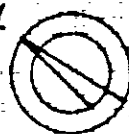

SCALA DI 1:200

SPAZIO RISERVATO PER LE ANNOTAZIONI D'UFFICIO

DATA

PROT. N°

Compilata dall'Ufficio Tecnico
(Titolo, nome e cognome del tecnico)I. A. C. B.

Iscritto all'Albo de

della Provincia di

18-6-1969

(Dott. Ing. Giovanni...)

V. ...



NUOVO CATASTO EDILIZIO URBANO

(R. DECRETO-LEGGE 13 APRILE 1959, N. 452)

Planimetria dell'immobile situato nel Comune di BRINDISI Via Monte S. MicheleDitta GESCAL - ROMAAllegata alla dichiarazione presentata all'Ufficio Tecnico Erariale di Brindisi

Primo	5°
Interno	9
1470/BR - Coop. Speranza	
Via Monte S. Michele	
ORIENTAMENTO N.	
SCALA DI 1:100	

SPAZIO RISERVATO PER LE ANNOTAZIONI D'UFFICIO

DATA
PROT. N°Compilata dall' Ufficio Tecnico
(Indicare nome e cognome del tecnico)Iscritto all'Albo de Brindisi

della Provincia di

DATA 18-6-1969
IL DIRETTORE TECNICO
Firma: Giovanni Bomej




NUOVO CATASTO EDILIZIO URBANO

Lire
20

(R. DECRETO-LEGGE 12 APRILE 1939, N. 452)

Planimetria dell'immobile situato nel Comune di BRINDISI Via Monte S. Michele
Ditta GESCAL - ROMA

Allegata alla dichiarazione presentata all'Ufficio Tecnico Erariale di Brindisi

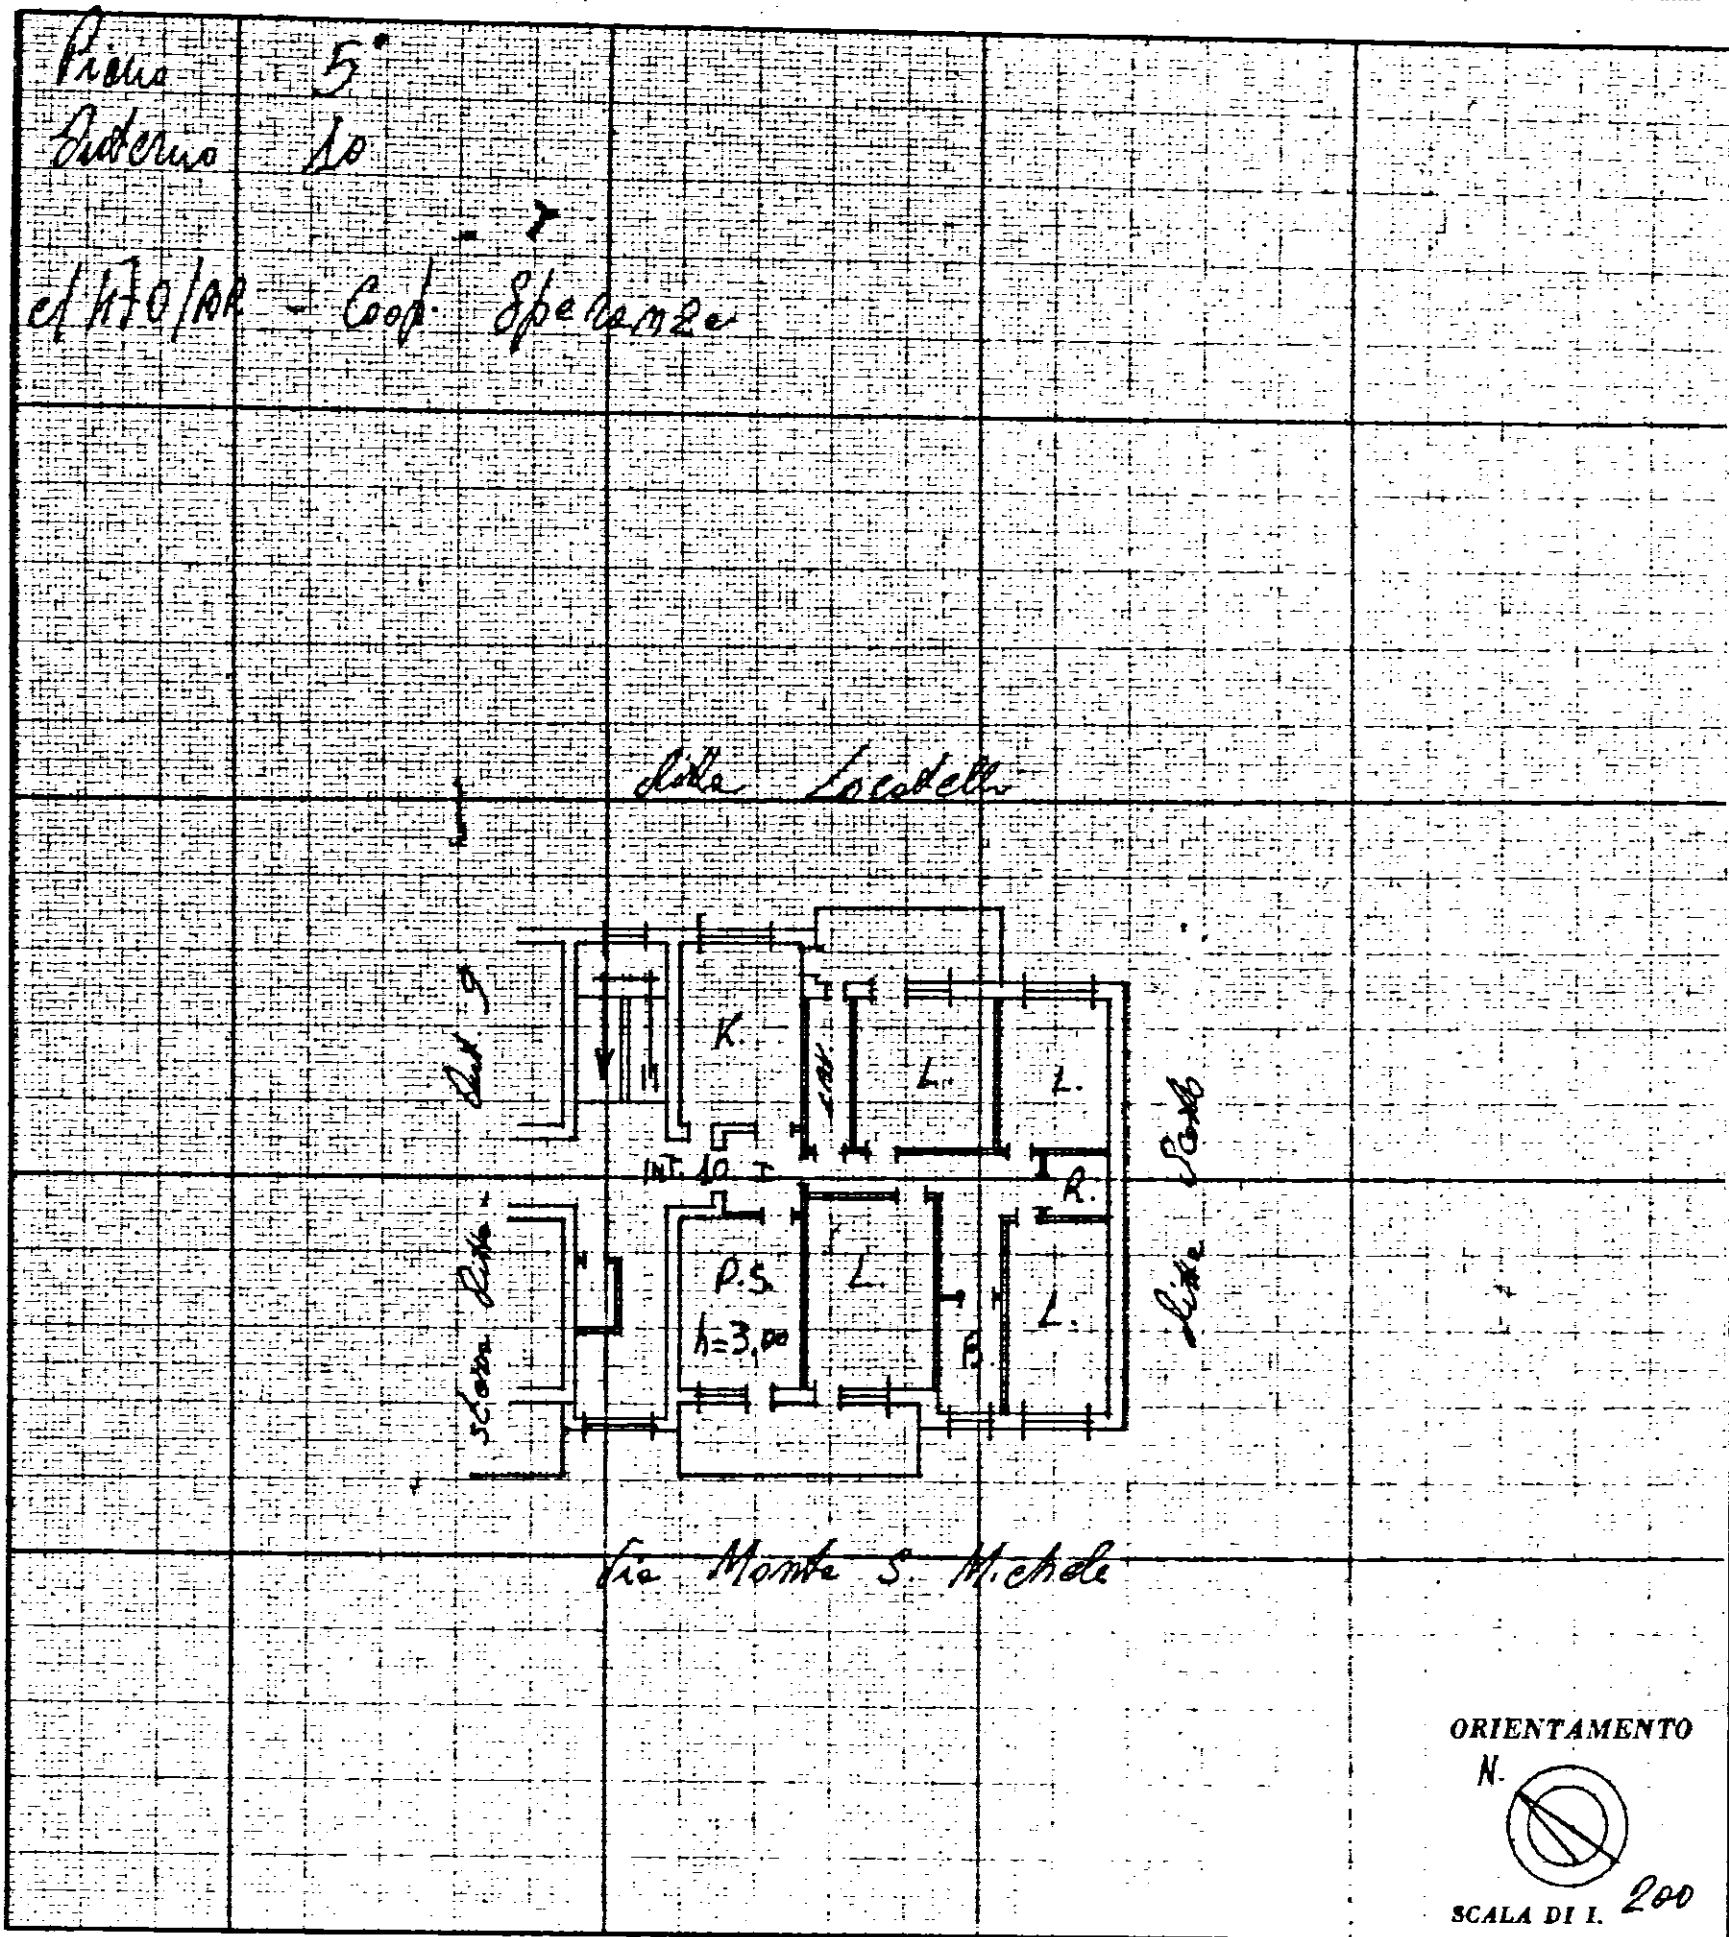

SPAZIO RISERVATO PER LE ANNOTAZIONI D'UFFICIO

DATA
PROT. N°

Compilata dal Ufficio Tecnico
(Indicare nome e cognome del tecnico)

Iscritto all'Albo de Brindisi

la Provincia di

18-6-1969

Firma: [Signature]

