S. A. DOMENICO RUSSO & FIGLI
BENEVENTO

FABBRICATI

INA CASA

BRINDISI

DIS.

CONTR.

SCALA 1:10

DIS. N° 0132

DATA 25-8-50

INFISSI - [illegible]

PORTONI PRINCIPALI

PARTICOLARI AL VERO

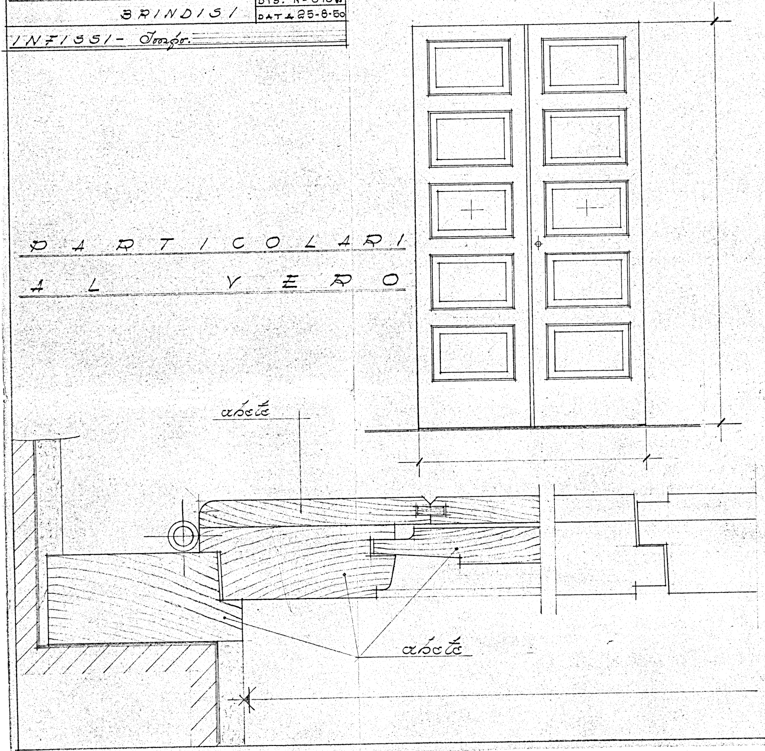

abete
abete

PORTONCINI D'IN

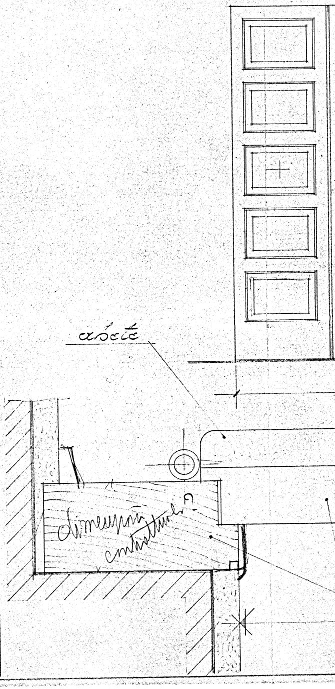

abete
dimensioni contrattuali?

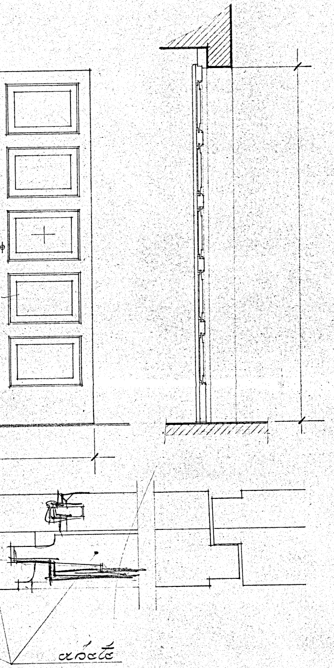

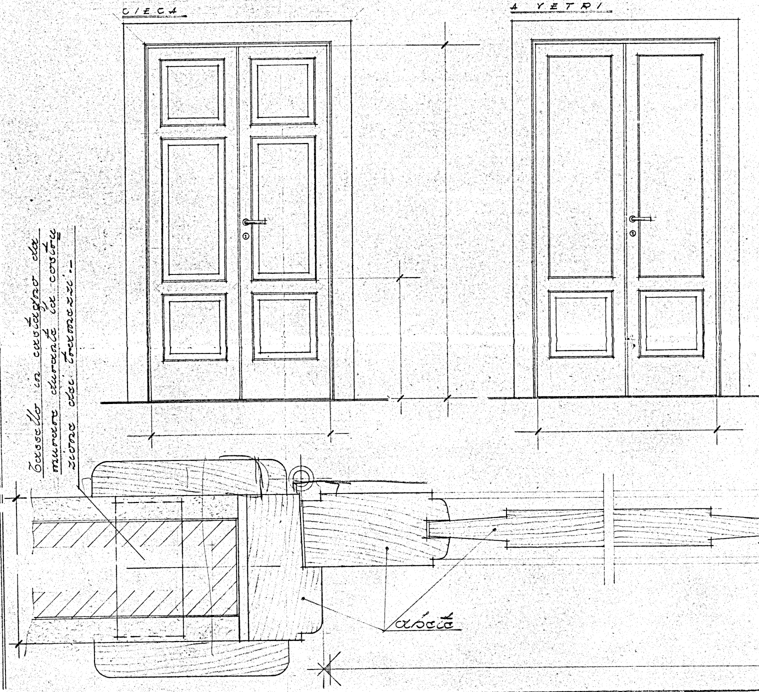
CIECA
A VETRI
abete

Tassello in castagno da murare durante la costruzione dei tramezzi.-

CIECA

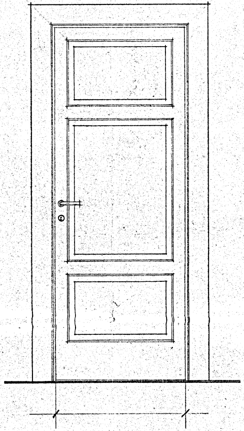

A VETRI

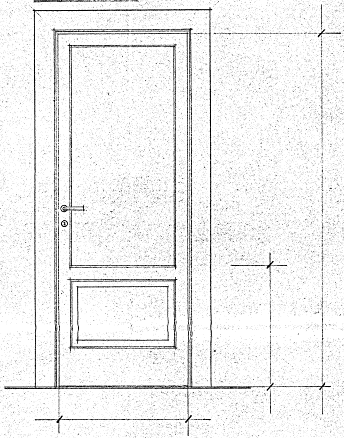

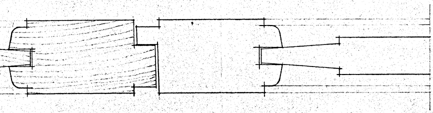

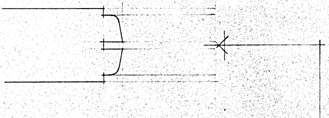

PARTICOLARE PER
LE PORTE A VETRI

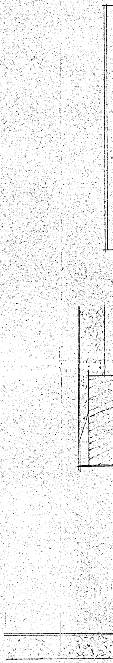

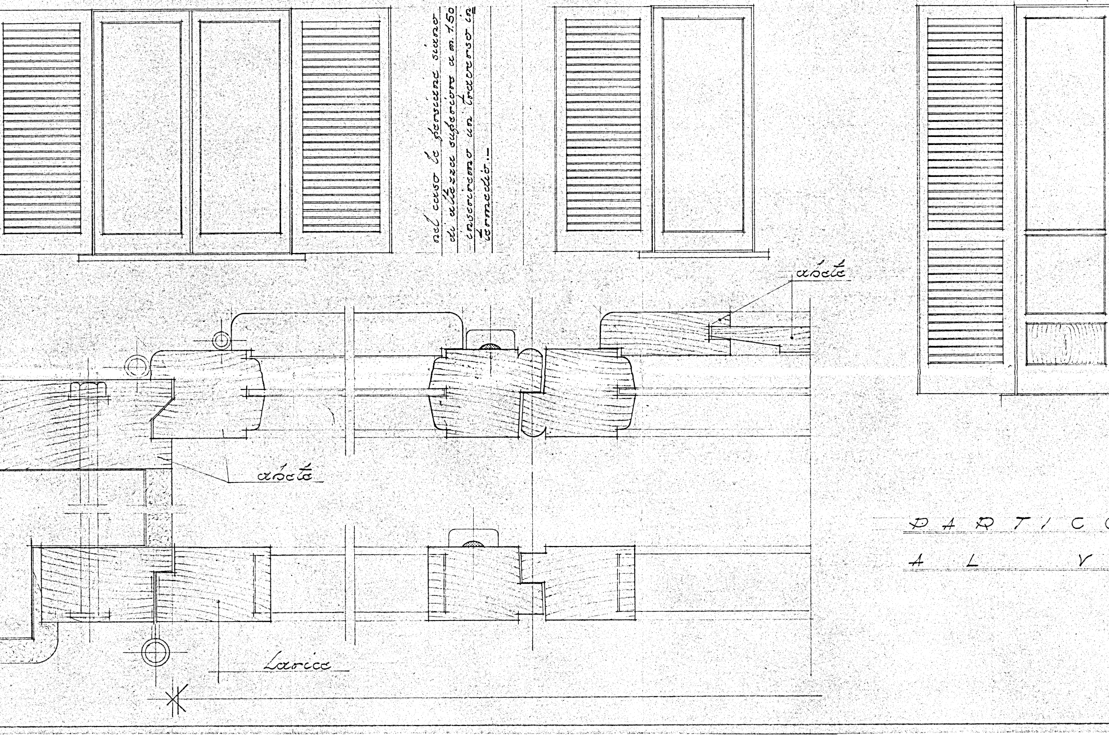
abete
abete
Larice

nel caso le persiane siano
di altezza superiore a m. 1.50
occorrono un traverso in
termedio.–

PARTIC

AL V

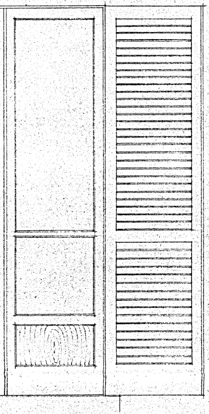

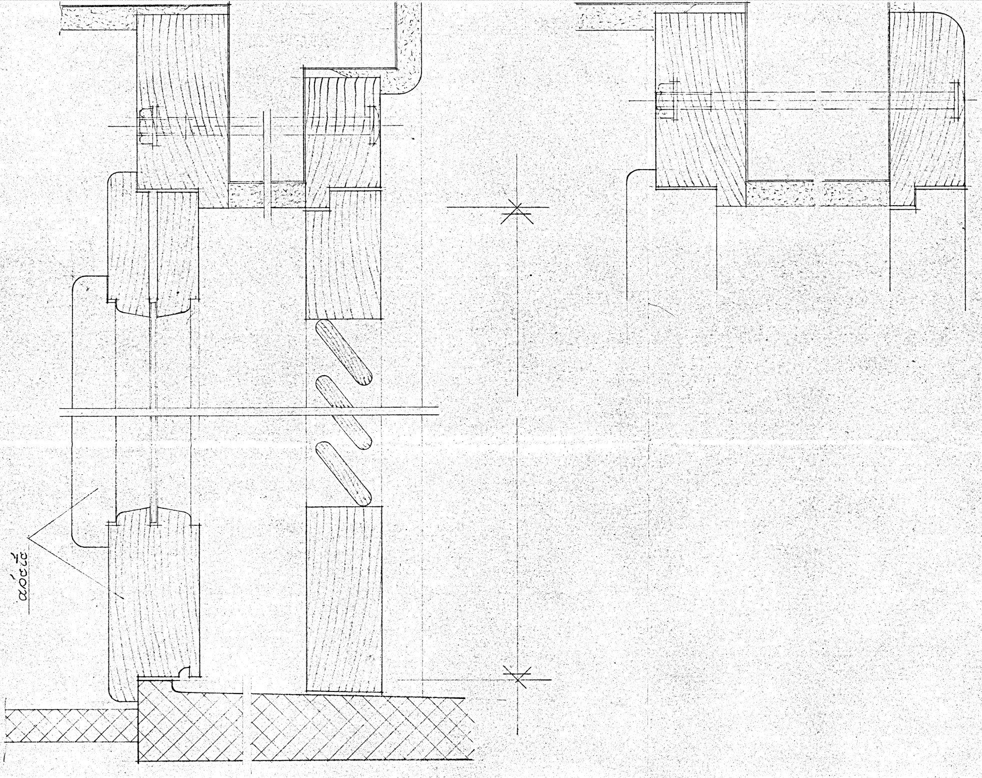

OLARI

ERO