


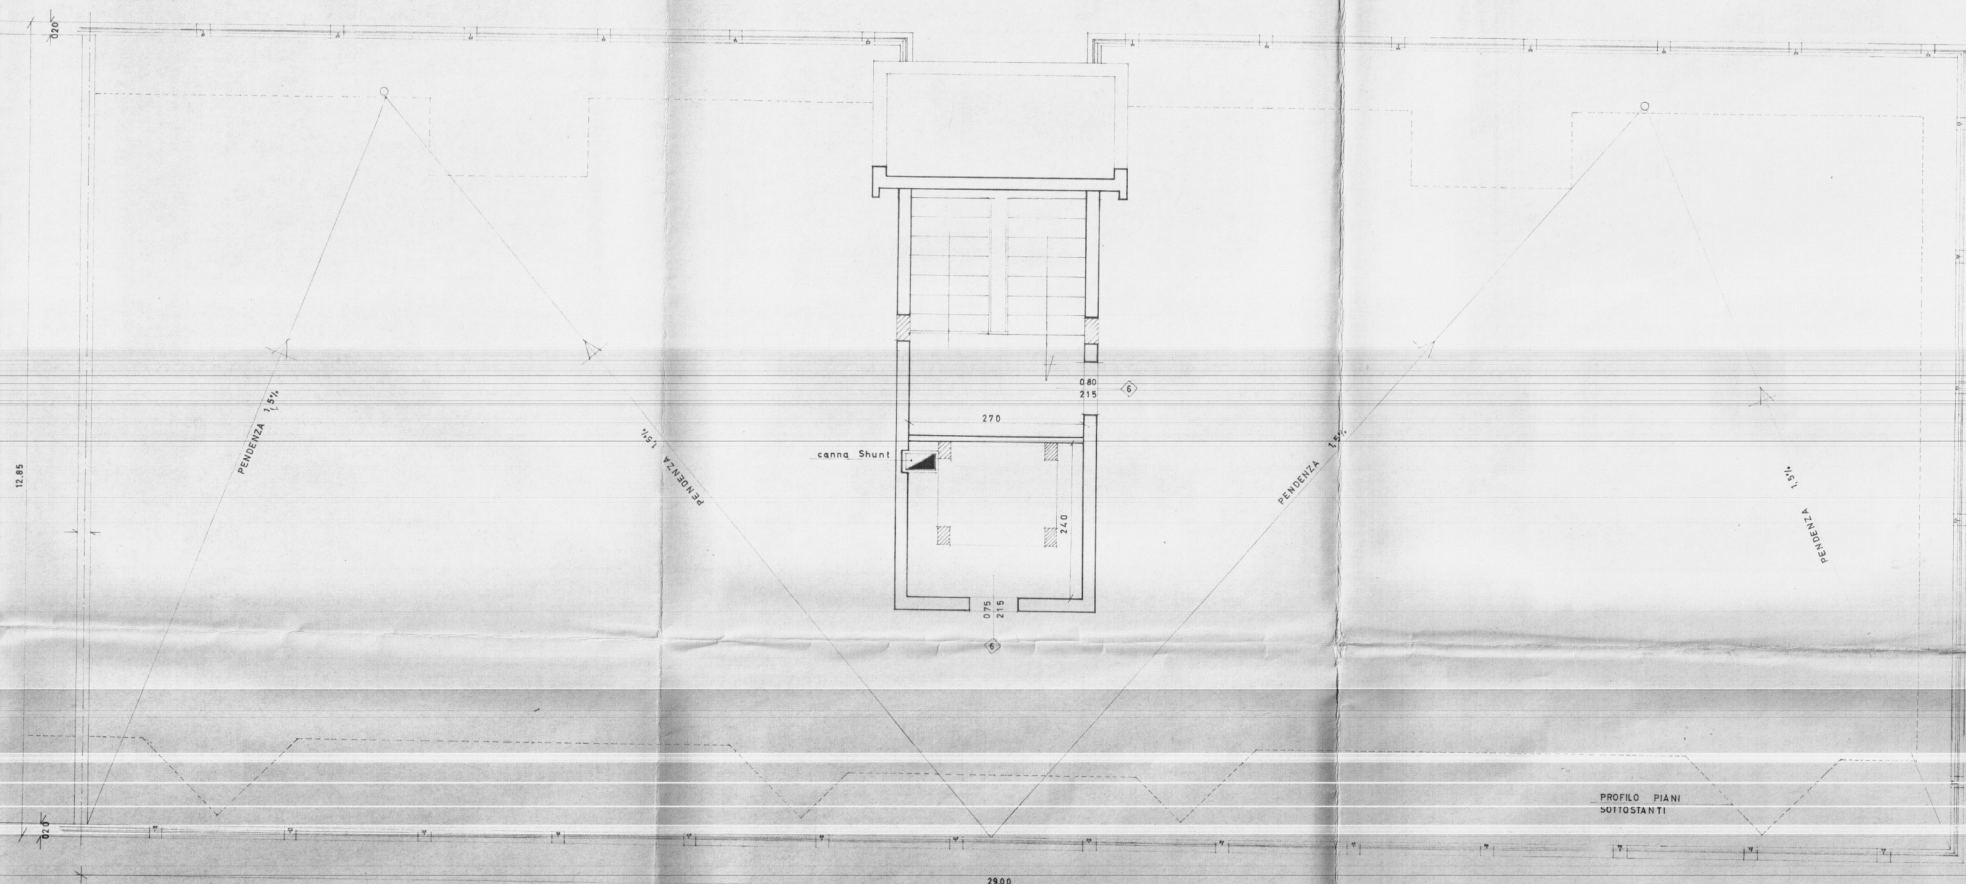

PIANTA TERRAZZE

GESTIONE CASE LAVORATORI (legge 14.2.963 n° 60)		Intervento N° 194		stazione appaltante: i. a. c. p.	
QUARTIERE «S. ELIA» BRINDISI Edilizia Sovvenzionata				data 17/12/67	4
LOTTE: 5 (solo edif. 20-30)-E-L				aggiornam.	
EDIFICIO TIPO D				aggiornam.	
PIANTA COPERTURA rapp. 1:50				archivia	
Dr. ing. ITALO PERRETTI	EDILIZIA	Dr. Arch. FORTUNATO PIGNATELLI	EDILIZIA - coordinatore	note	
Dr. ing. CORRADO TRAVAGLINI	EDILIZIA	Dr. ing. FRANCESCO D'ALONZO	STRUTTURE		
Dr. ing. N. VIVARELLI	SCARASCIA	Dr. ing. LEONARDO POTI	PROGRAMMAZIONE		
I. A. C. P.	DIREZIONE LAVORI			controllo	visto