



CORRADO Geom. EUMEO - BRINDISI		IL DIRETTORE TECNICO (Dot. Ing. Antonio Longo)	
Scala 1:100	I.A.C.P. CASE POPOLARI IN		
Data 23-8-75	LATIANO		
TAV. 1	CANALE C IMPIANTO DI RISCALDAMENTO - PIANTE -		

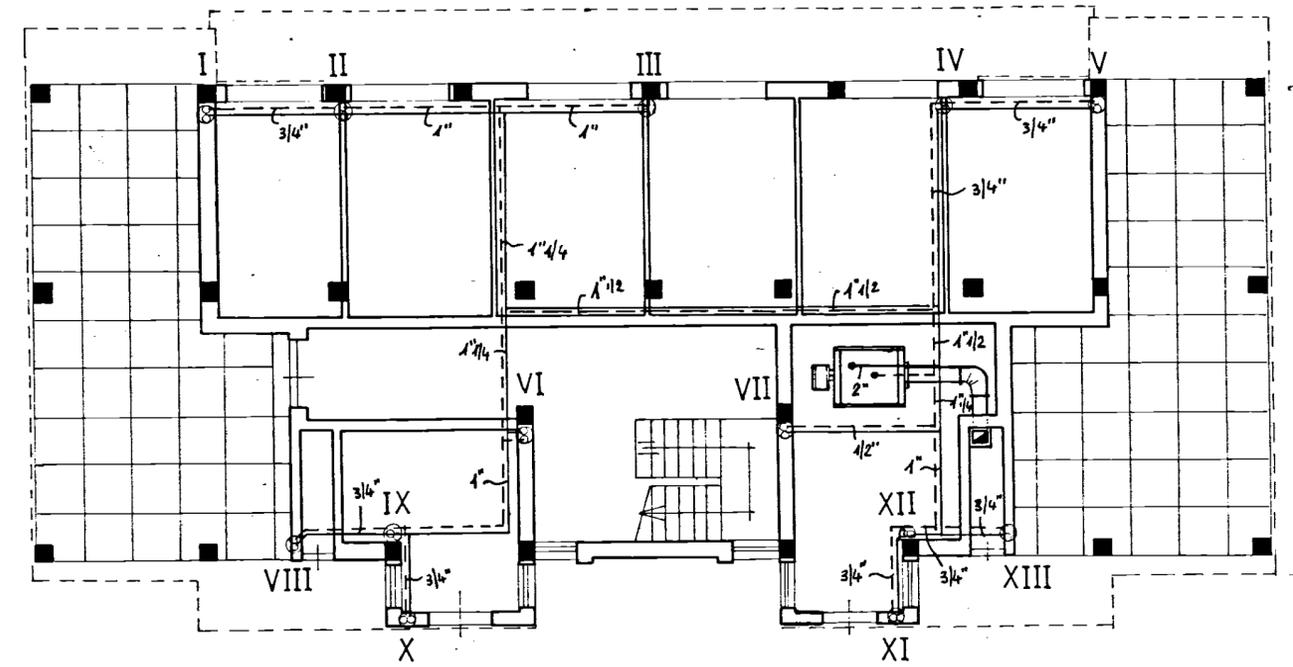

PIANO PORTICO

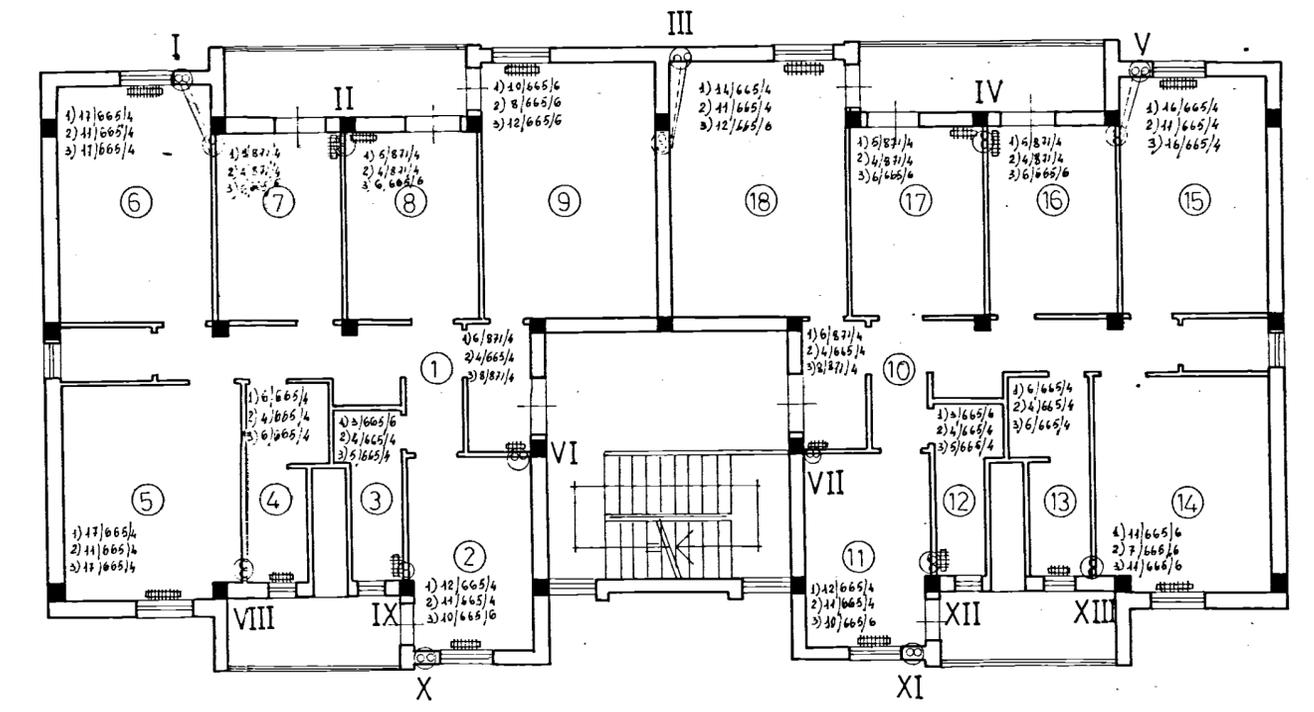

PIANO TIPO