

ISTITUTO AUTONOMO CASE POPOLARI

PER LA PROVINCIA DI BRINDISI

CASE PER LAVORATORI


AGRICOLI DIPENDENTI

IN S. PIETRO V.

SCHEMA DEI VOLUMI

Scala 1:200

PANTA MURATURE

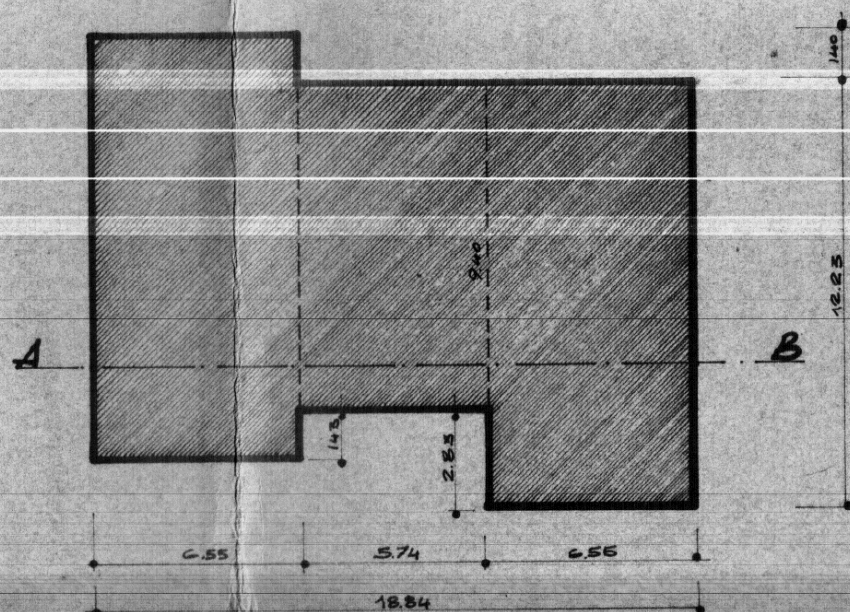

SEZIONE A-B

