

COOPERATIVA CIR. 17 OTTOBRE"  
DICEMBRE  
EDILIZIA ECONOMICA POPOLARE

PROGETTO COSTRUZIONE

FABBRICATO SOCIALE


BRINDISI QUARTIERE PALUMBO

SCALA  
1:50

PROGETTISTA: ING. N. VIVARELLI

Att. n. 2  
PIANTA  
SEMINTER.

DATA: 8 Agosto 1966

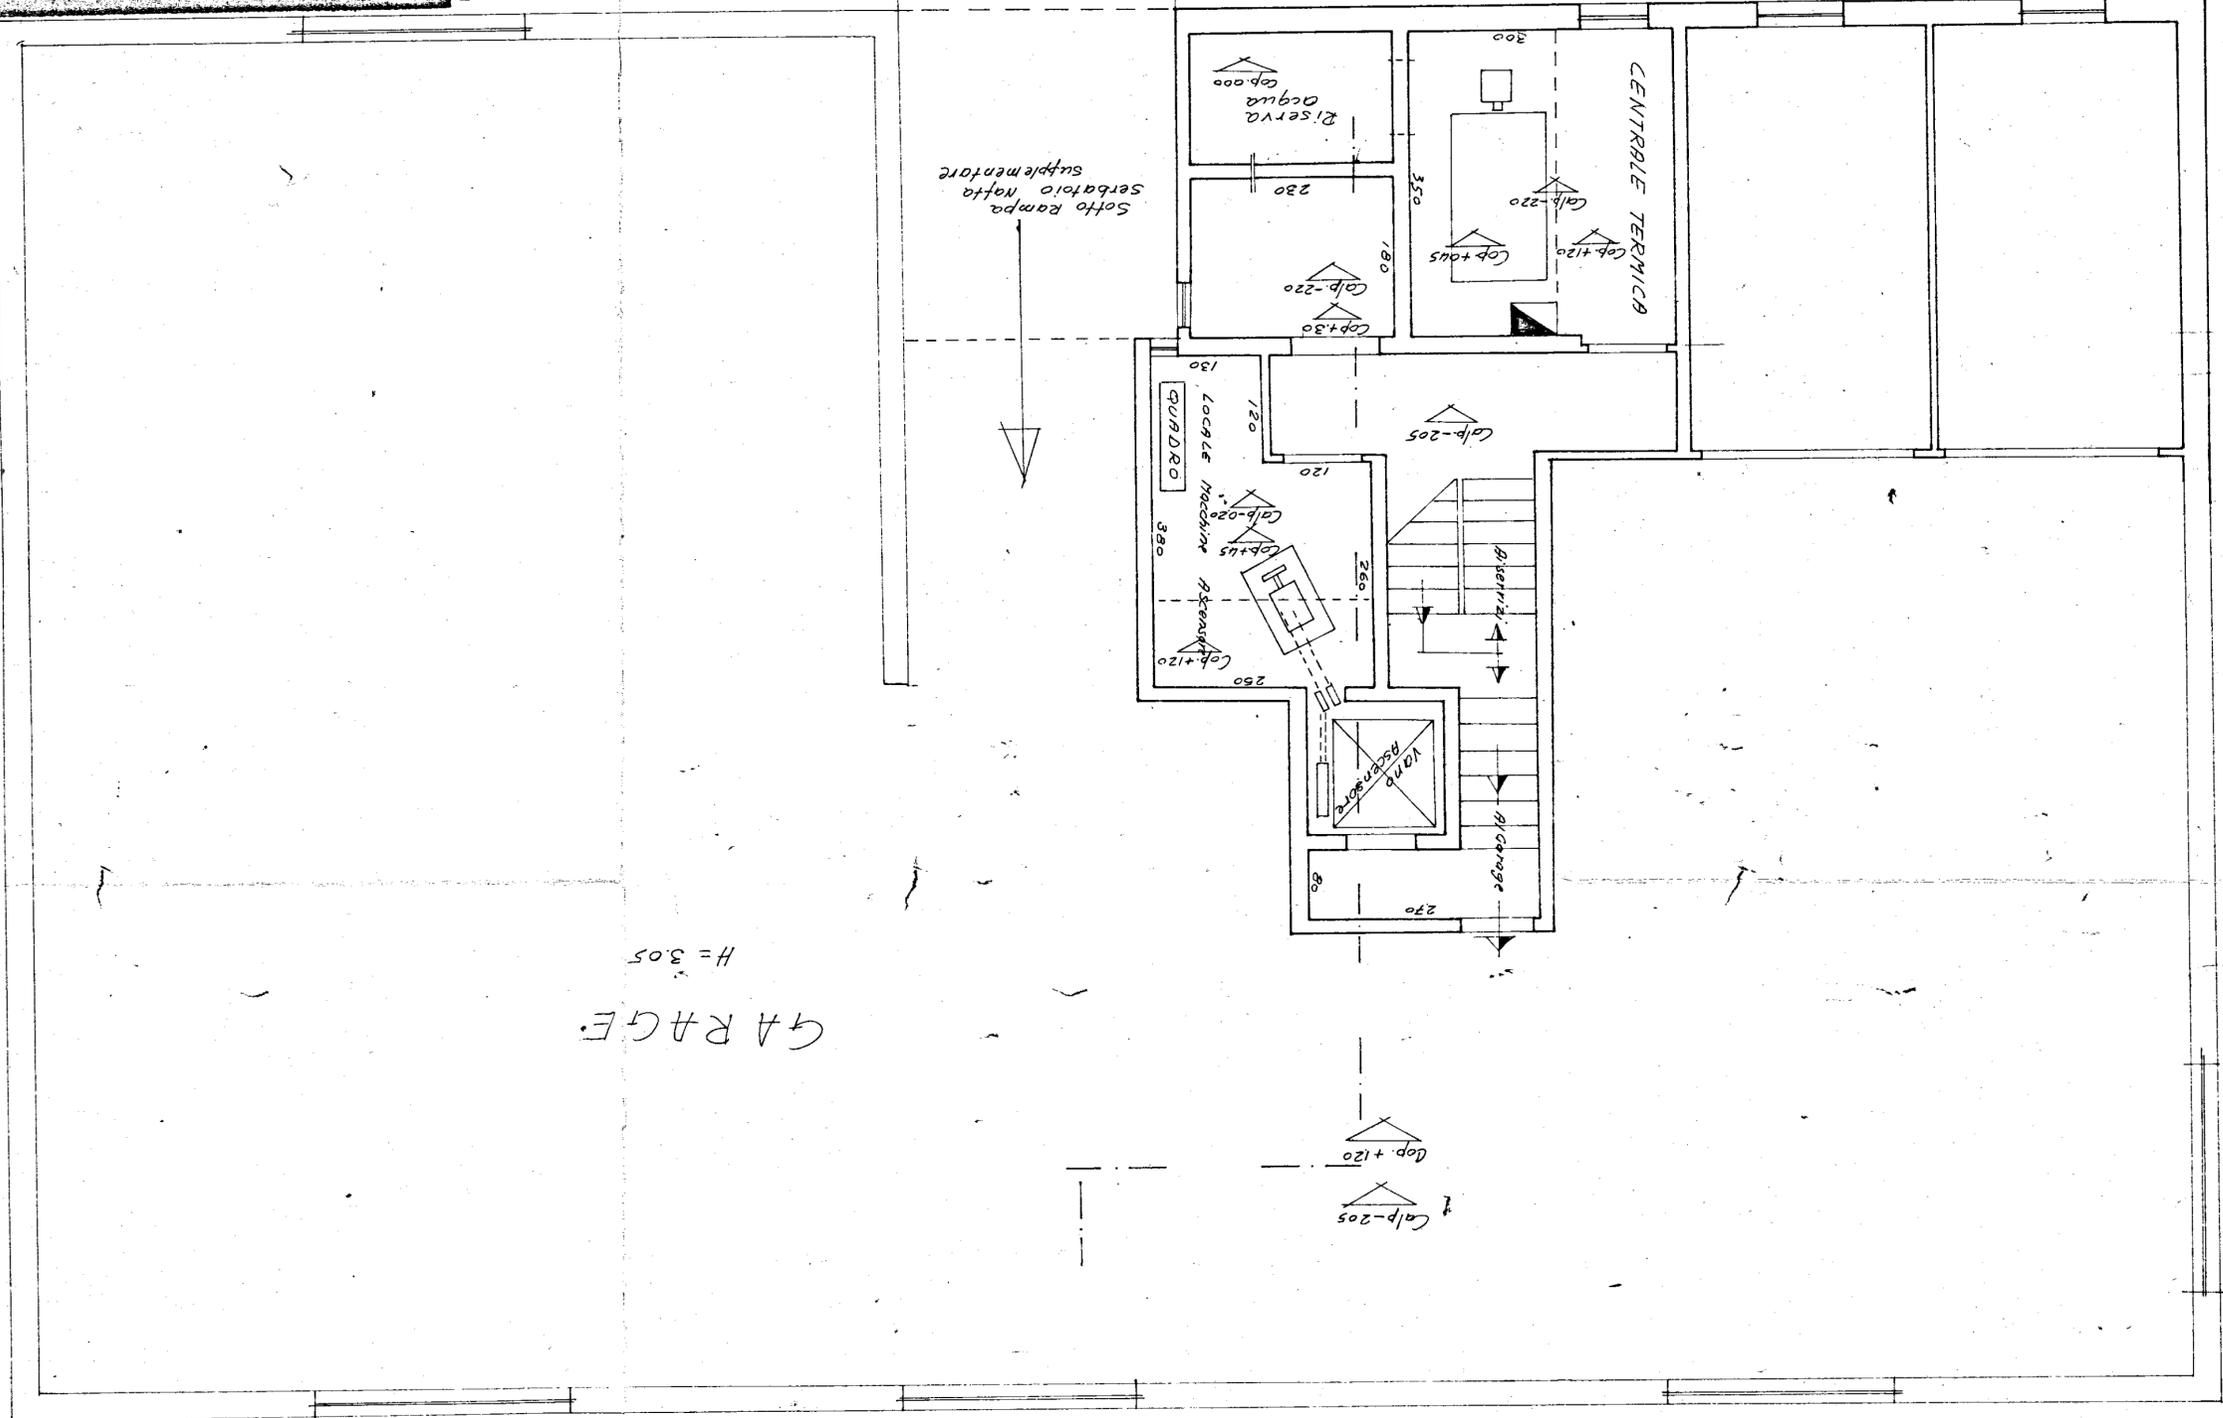

GARANZA  
H = 3.05

25.50

16.00