



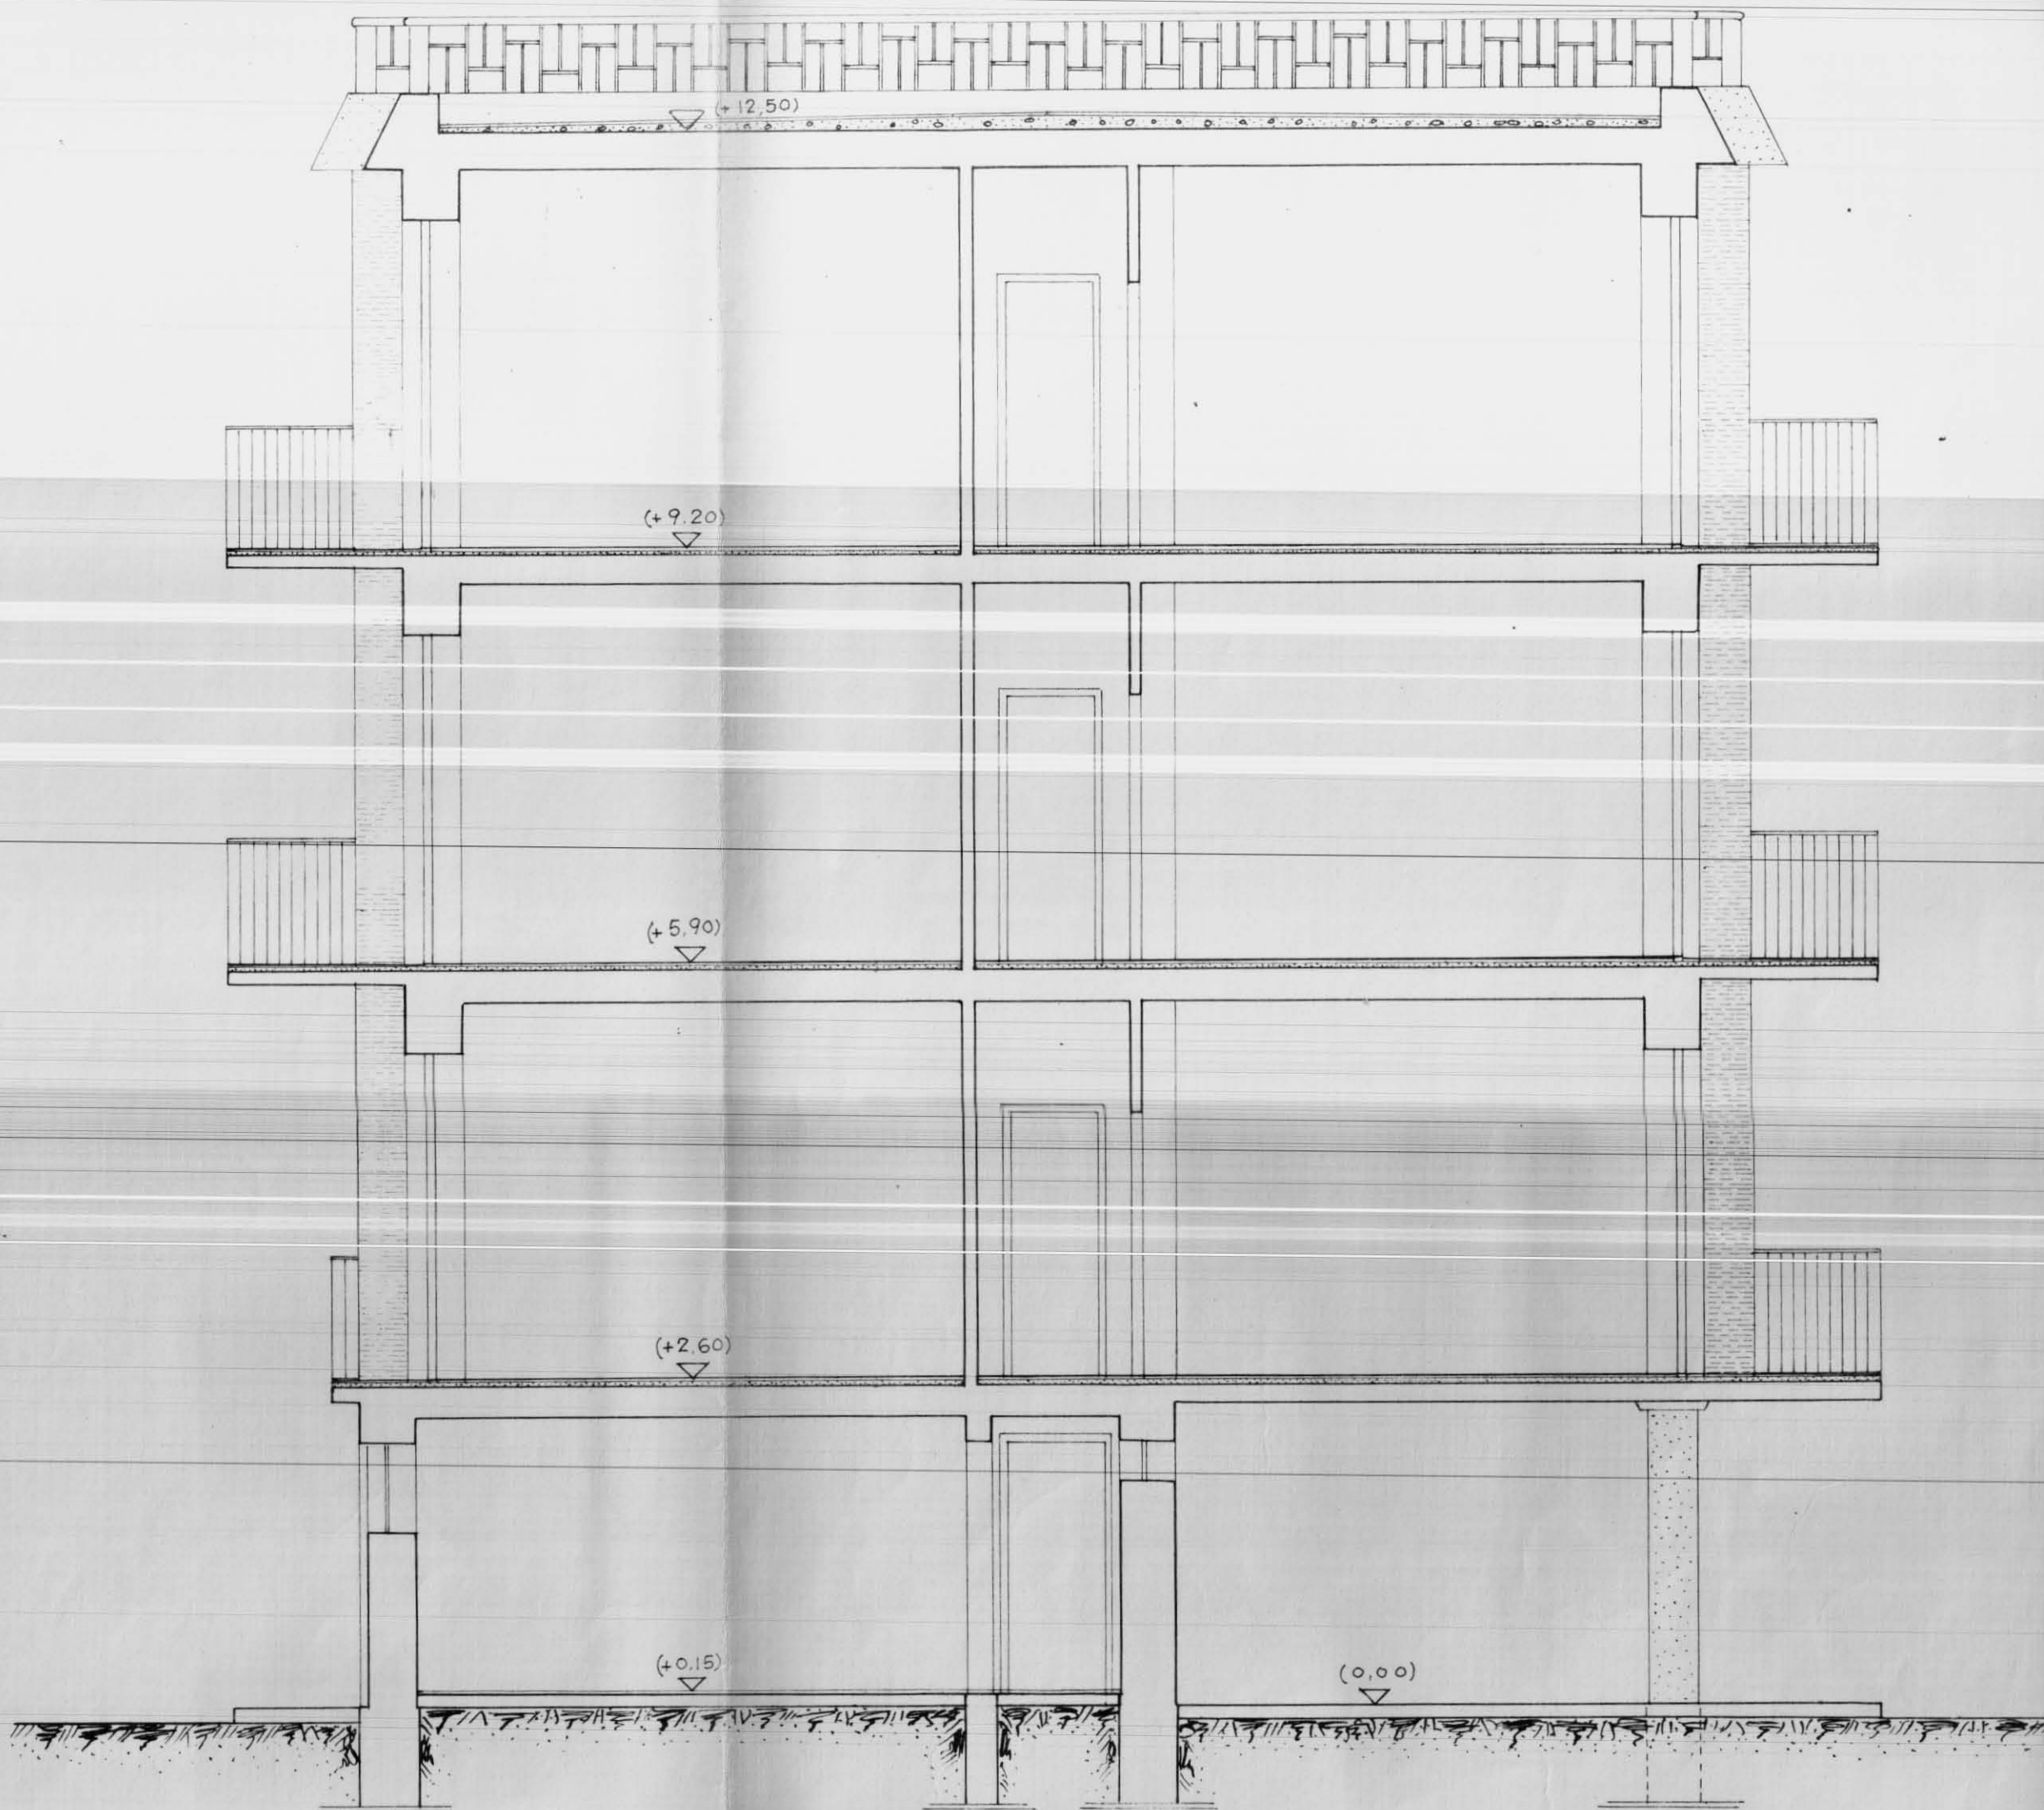

PROGETTO approvato dal Consiglio di
Amministrazione integrato ai sensi del
l'art. 28 della legge 1963, n. 60 nella
seduta del 3 FEB. 1967
cc. delibera n. 52

IL DIRETTORE TECNICO I.A.C.P.

Dot. Ing. Giovanni Roma

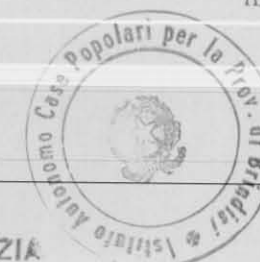

SOC. COOP. EDILIZIA
"LA CASA"
FASANO DI PUGLIA

IL PRESIDENTE
(Donato Di Carolo)
nato in carica

COOPERATIVA EDILIZIA "LA CASA,,		FINANZIAMENTO GesCal (Legge 14-2-1963 n. 60)		STAZIONE APPALTANTE Cooperativa "LA CASA,,	
PALAZZINA CON N°6 ALLOGGI ECONOMICI IN FASANO		(TIPO C)		data: 21 NOV. 1966 agg.	agg. 18
SEZIONE A-A		Rapp. 1:50		Archivio	
Dot. Ing. GIOVANNI VALENTINI FASANO	PROGETTO	• <i>ing. C. Valentini</i>		Approvazioni:	
Dot. Ing. AUGUSTO ROMITA BARI	CALCOLO STRUTTURA IN C.A.			C.E.C. 10 DIC. 1965	
Dot. Ing. GIOVANNI SABATINO CISTERNINO	IMPIANTI			Controllo disegni:	
Dot. Ing. GIOVANNI VALENTINI FASANO	DIRETTORE DEI LAVORI	<i>ing. C. Valentini</i>		Visto:	