


ISTITUTO AUTONOMO CASE POPOLARI
PER LA PROVINCIA DI BRINDISI


COSTRUZIONE DI 10 ABITAZIONI PER
LAVORATORI AGRICOLI DIPENDENTI
IN LECCE

PIANTE **SCALA 1:100**


PIANTA FONDAZIONE

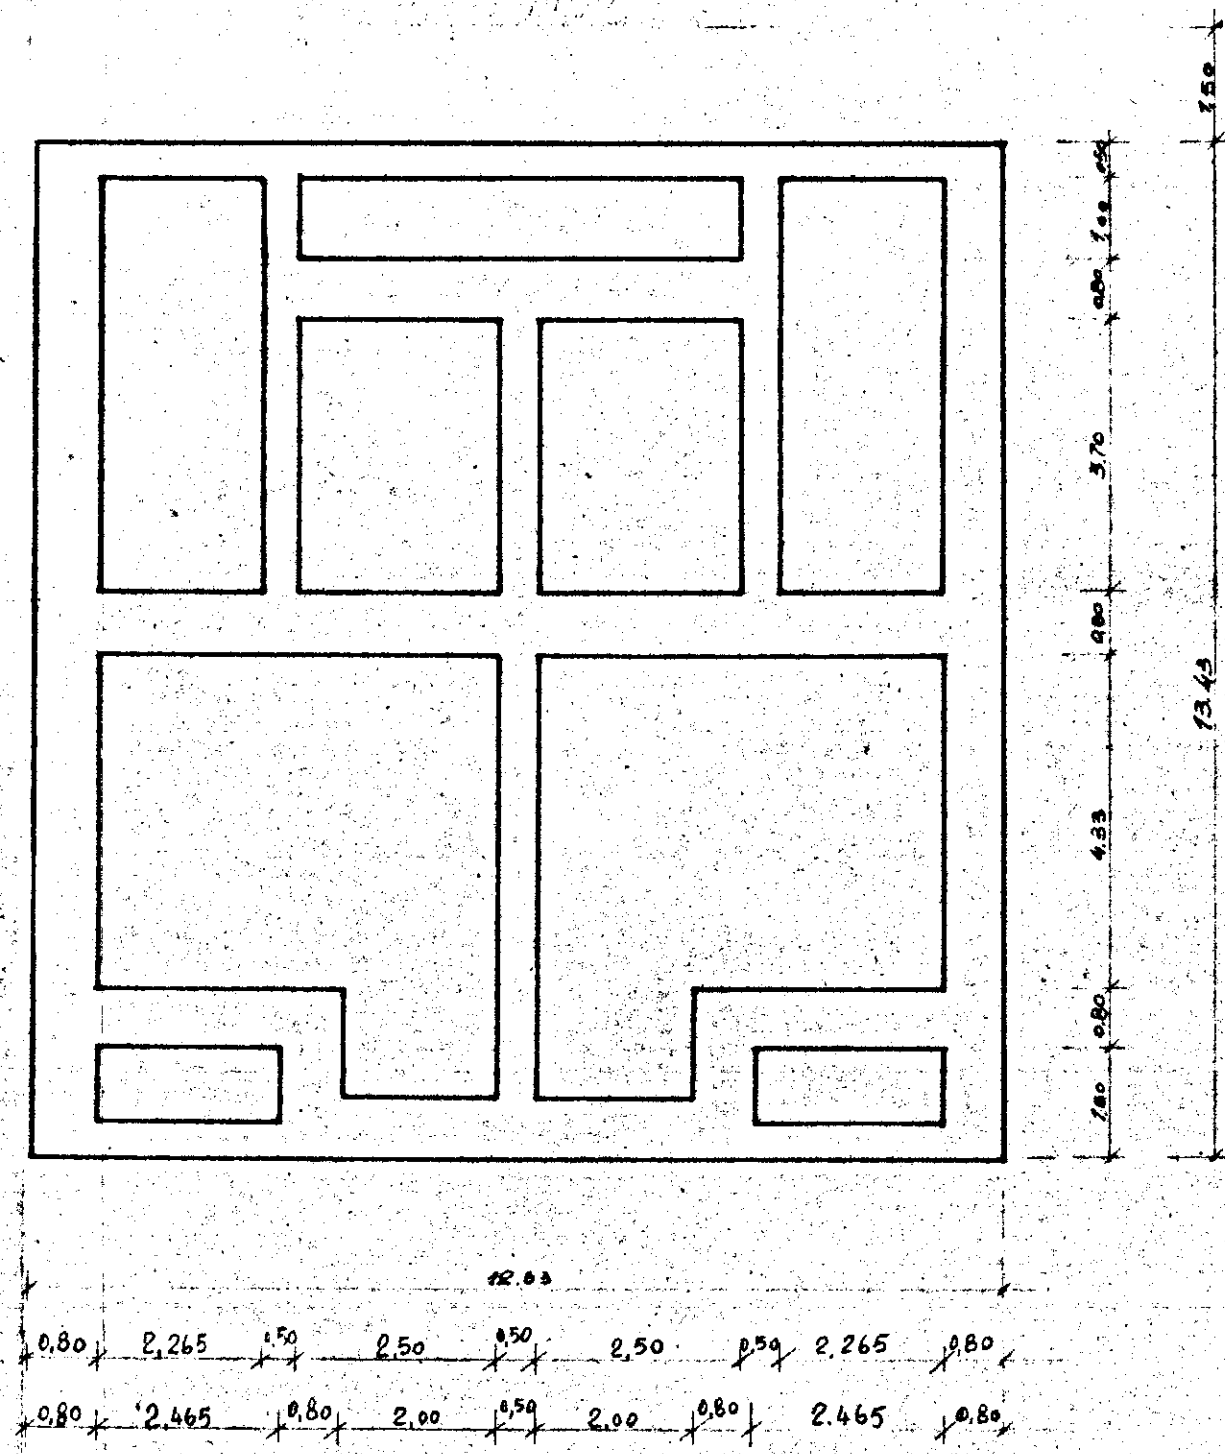

PIANO RIALZATO

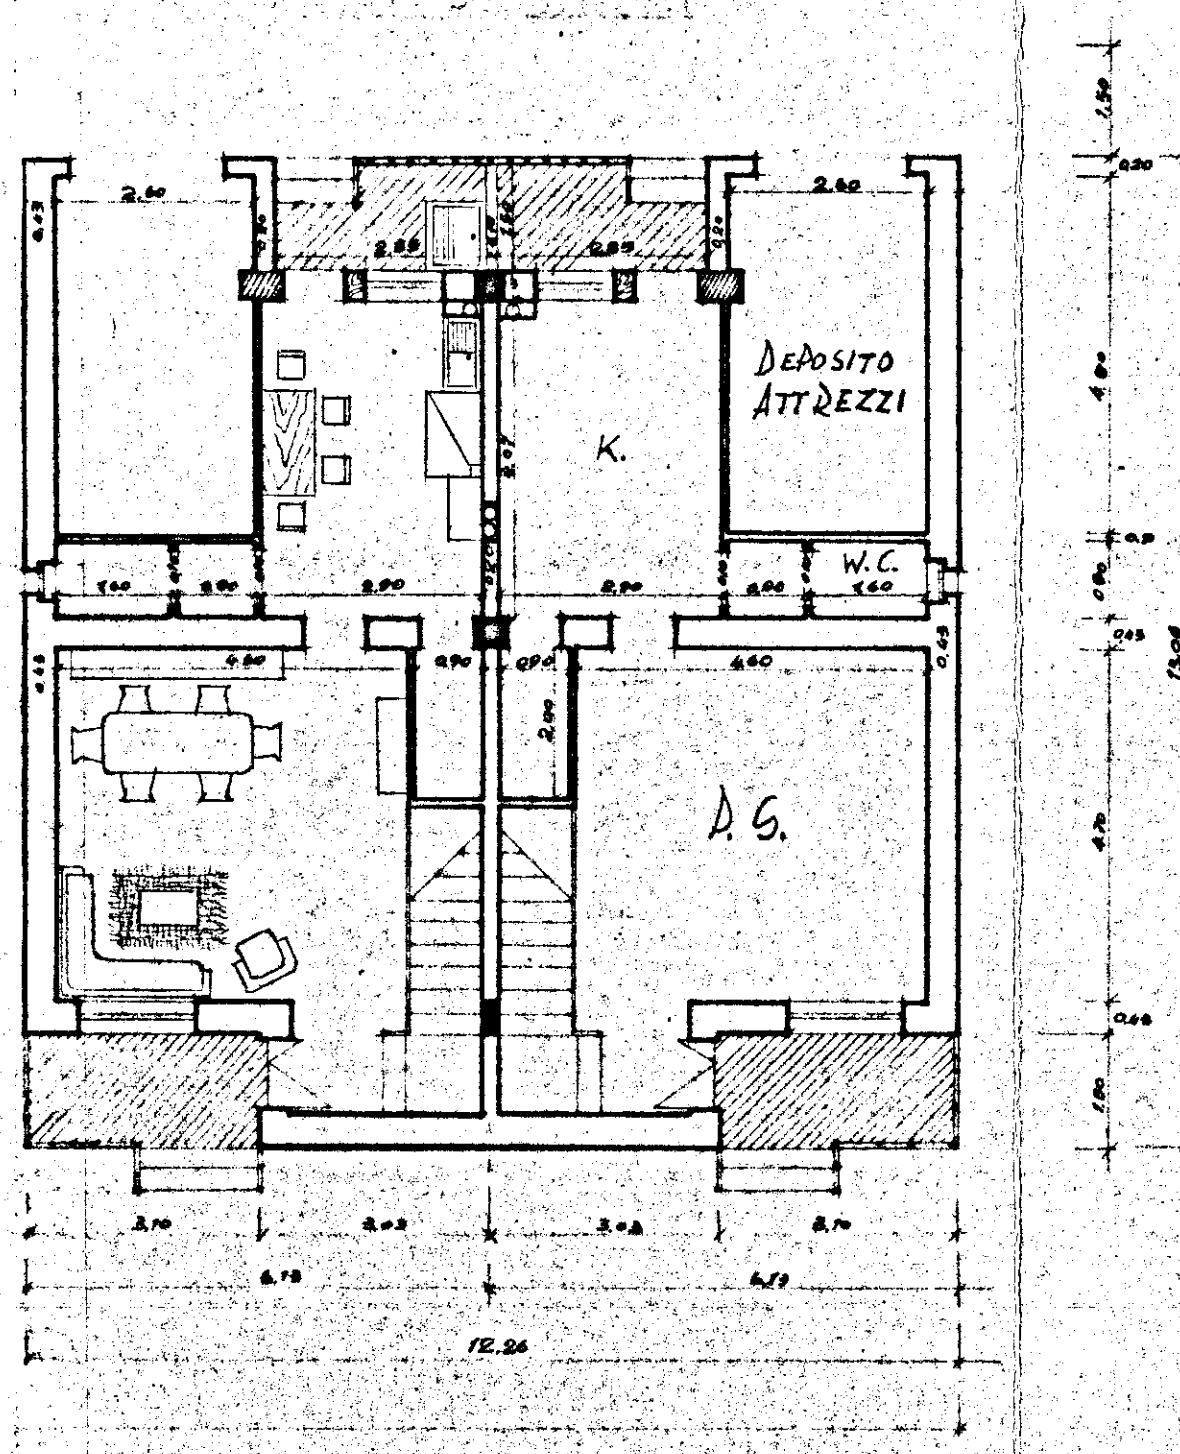

PRIMO PIANO

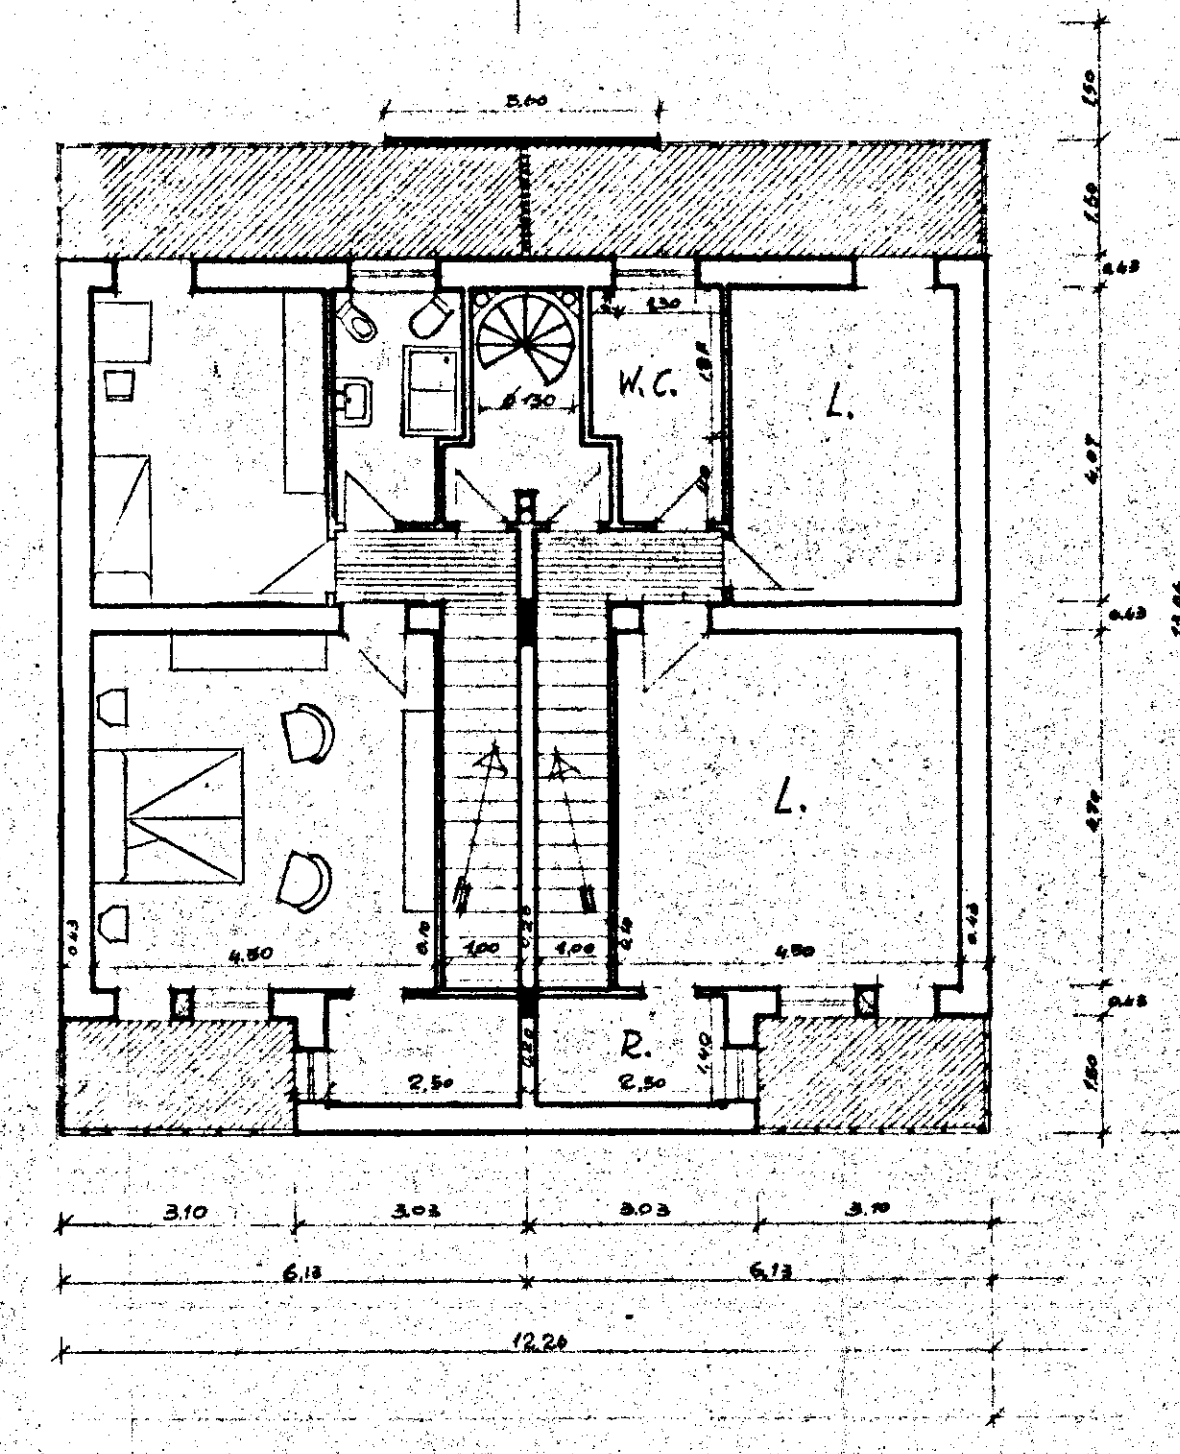

PIANTA TERRAZZA

