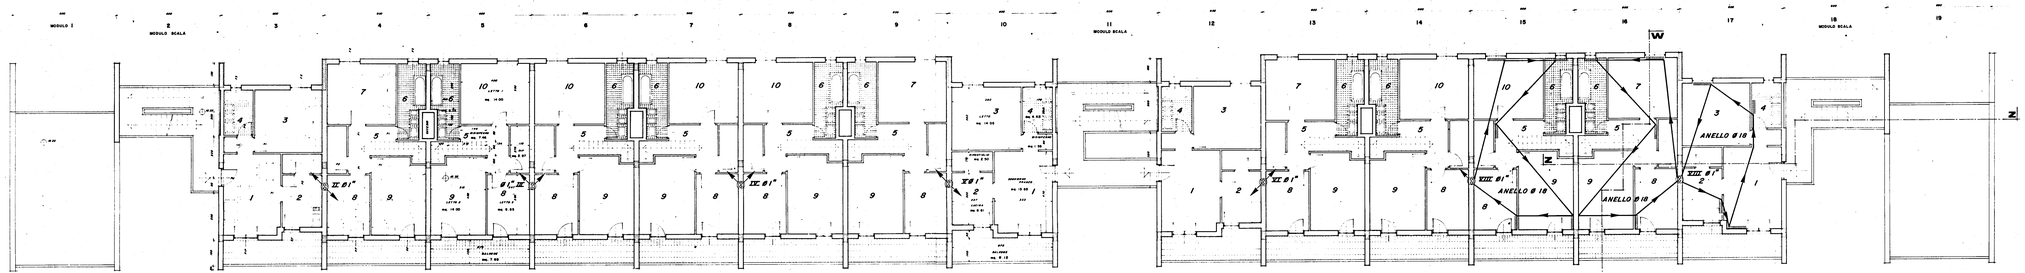

DISTINTA RADIATORI
IDEAL CLIMA tipo TEMA 4 colonne

vano tipo	elementi	
1	16	- 071
2	6	- 071
3	15	- 681
4	5	- 071
5	3	- 071
6	6	- 681
7	13	- 681
8	6	- 071
9	7	- 071
10	12	- 681

ZONA DOTTO APPARTAMENTO DUPLEX

LOTTO 1	mq	14.00
LOTTO 2	"	14.00
LOTTO 3	"	14.00
LOTTO 4	"	14.00
DISTRIBUZIONE	"	9.00
TOTALE	mq	65.00

ZONA APPARTAMENTO

DISTRIBUZIONE PIANO TERZO	mq	12.00
SCALA	"	4.00
	SOMMANO	16.00
LOTTO 1	mq	14.00
LOTTO 2	"	14.00
LOTTO 3	"	14.00
LOTTO 4	"	14.00
DISTRIBUZIONE	"	9.00
SCALA PIANO TERZO	"	4.00
TOTALE	mq	65.00

-ISTITUTO AUTONOMO PER LE CASE POPOLARI DELLA PROVINCIA DI BRINDISI-

LEGGE 5/8/1978 n. 457 — PROGRAMMA ESECUTIVO DI INTERVENTO n. 72 e 73

APPALTO-CONCORSO PER LA PROGETTAZIONE E LA COSTRUZIONE DI EDIFICI RESIDENZIALI IN BRINDISI (RIONE PERRINO) PIANO DI ZONA 167.

SCALA 1 :100

COMPARTO F — LOTTI 1-2-3-4

DATA GENNAIO '80

OGGETTO:

IMPIANTO DI RISCALDAMENTO
PIANO TERZO

TAV. n° 6c

STUDIO 5

PROGETTISTA Arch. LUIGI MACCHIA
STUDIO CENTRO CIVICI
Corso Garibaldi, 109 - BRINDISI
tel. 243347 - 243419