ISTITUTO AUTONOMO CASE POPOLARI-BRINDISI	
LEGGE 22-10-1971 N. 865 – ART. 68/A	CANALE A
COSTRUZIONE DI CASE POPOLARI IN **BRINDISI** INFISSARIO (FINESTRE E BALCONI)	Scala 1:50
PROGRAMMA INTERVENTO N. 001/10/1	PROGETTAZIONE Uff. Tecn. I.A.C.P. BRINDISI
Aggiornamenti:	Data:
	IL DIRETTORE TECNICO Dott. Ing. Antonio LONGO
	TAV. N. 14/a

Alloggi N. = da vani 5 = vani N. =
" " 54 " " 6 = " " 324
" " 13 " " 7 = " " 91
TOT. N. 67 N. 415

COMMISSIONE TECNICA I.A.C.P.
(Art. 63 Legge 22-10-1971 n. 865)
PARERE FAVOREVOLE
espresso con voto n. 4/774
nella seduta del 28 OTT. 1974
Brindisi, li 29 OTT. 1974
IL SEGRETARIO

ISTITUTO AUTONOMO CASE POPOLARI
BRINDISI
Progetto APPROVATO dal
Consiglio di Amministrazione nella
seduta del 30 OTT. 1974
con delibera n. 235

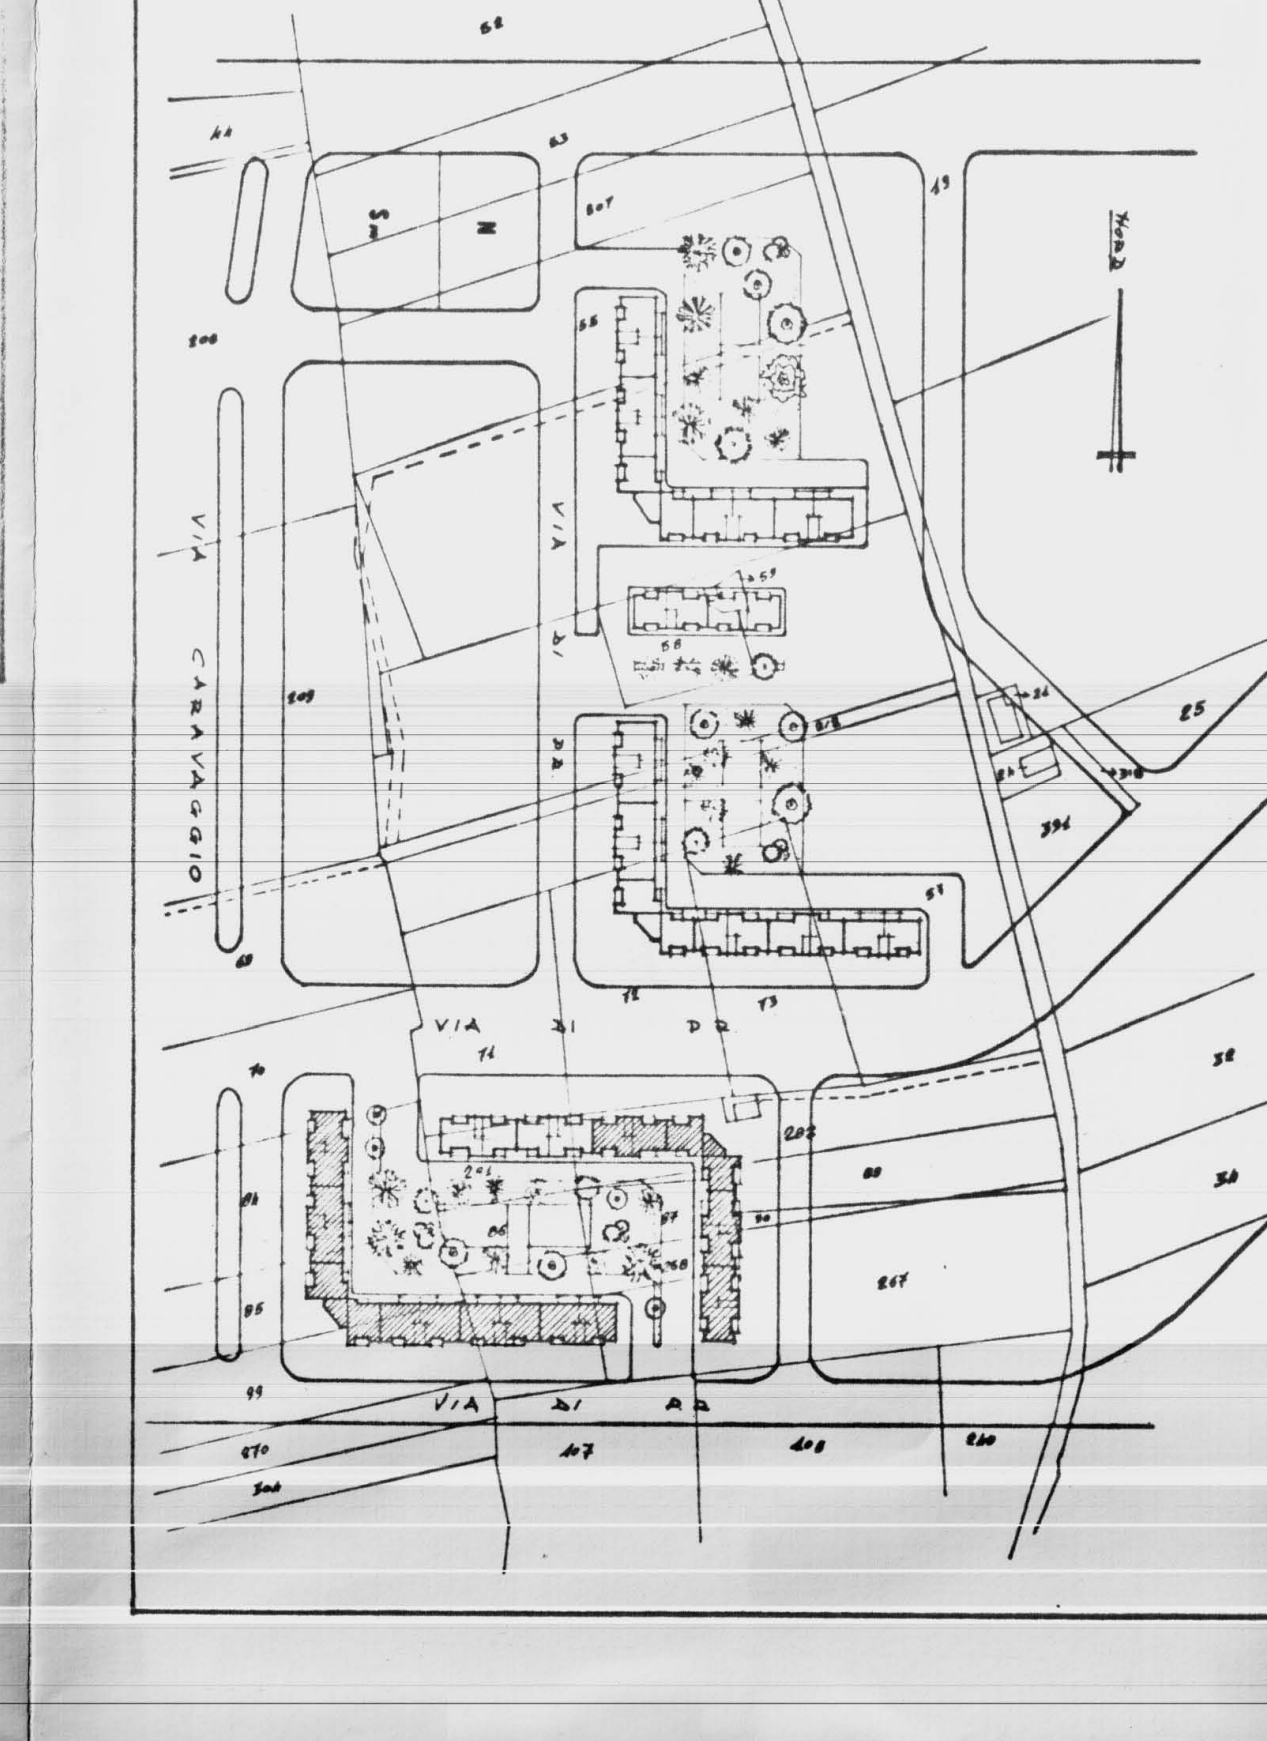

VIA CARAVAGGIO
VIA DI
VIA DI

TIPO F_4

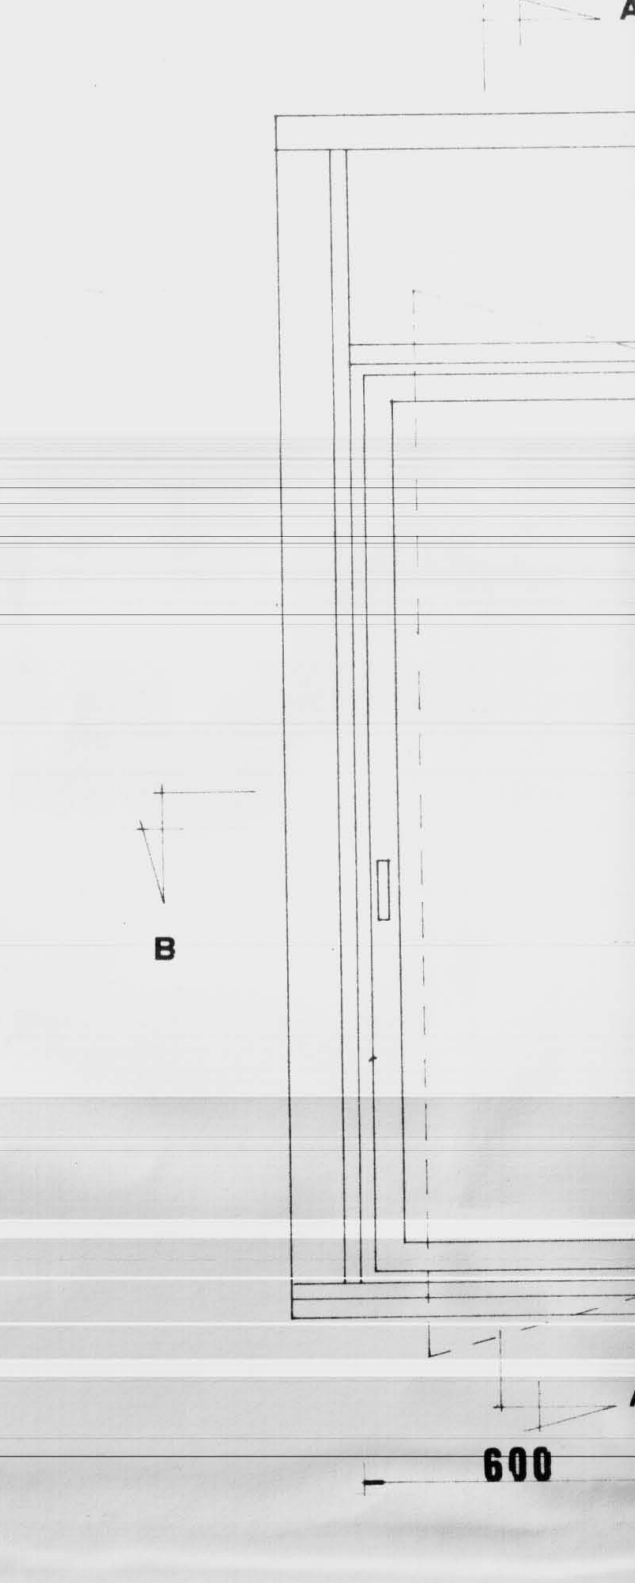

A
B
B
1300
A
600

TIPO F_1

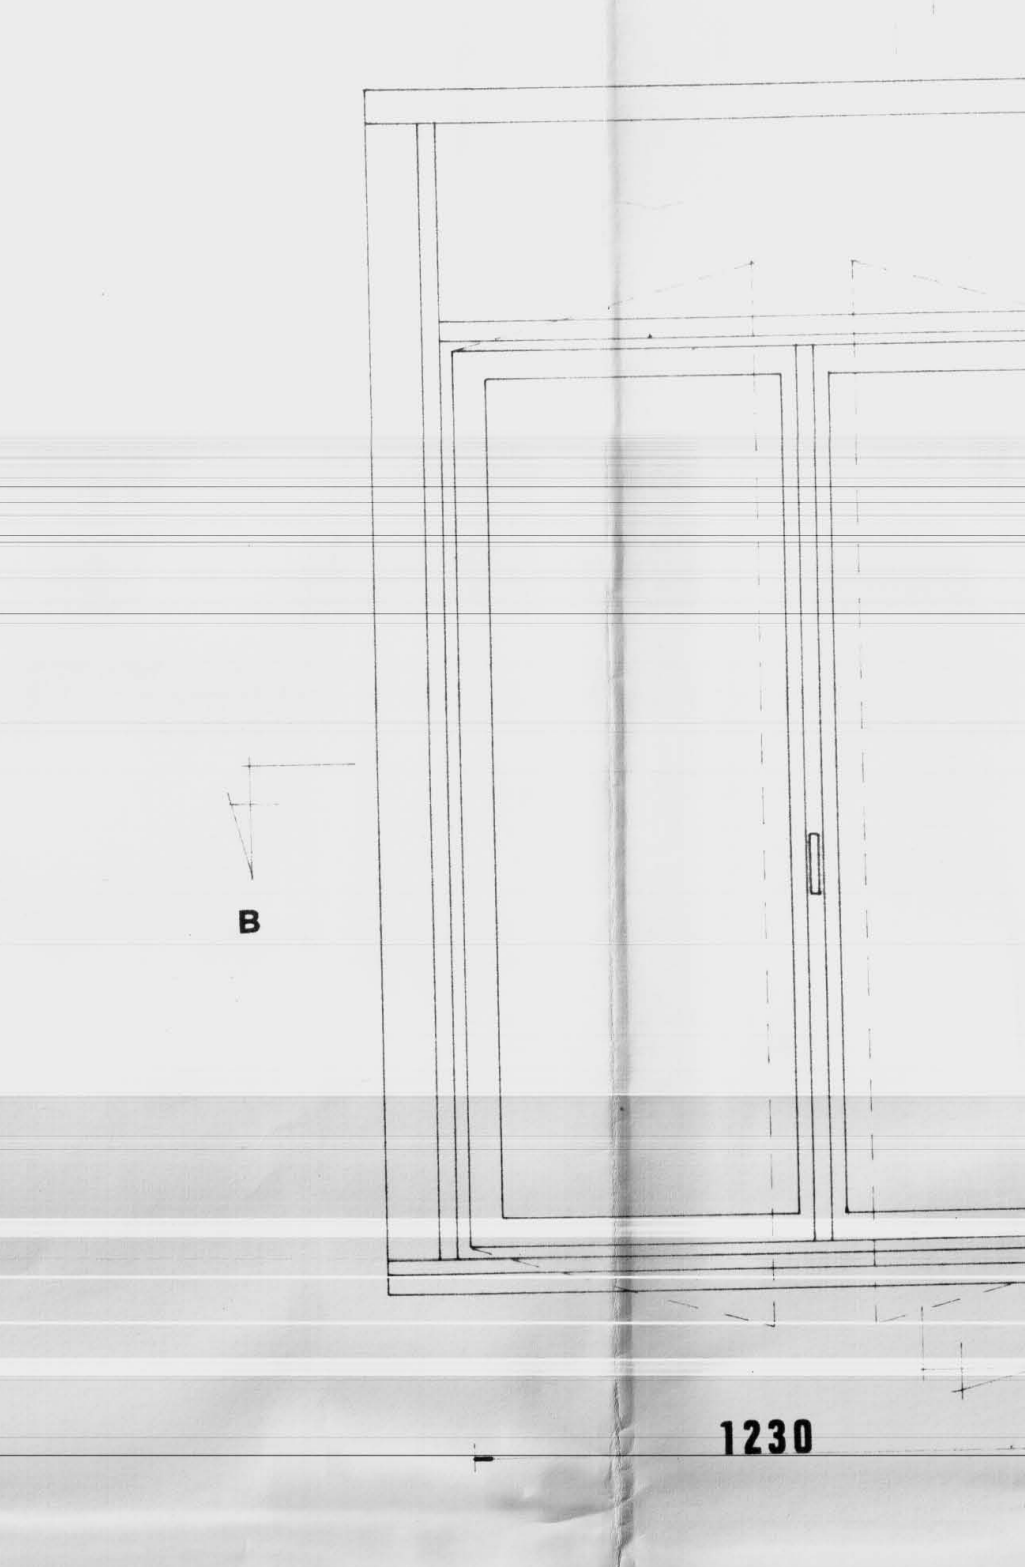

A
B
B
1300
A
1230

TIPO F_5

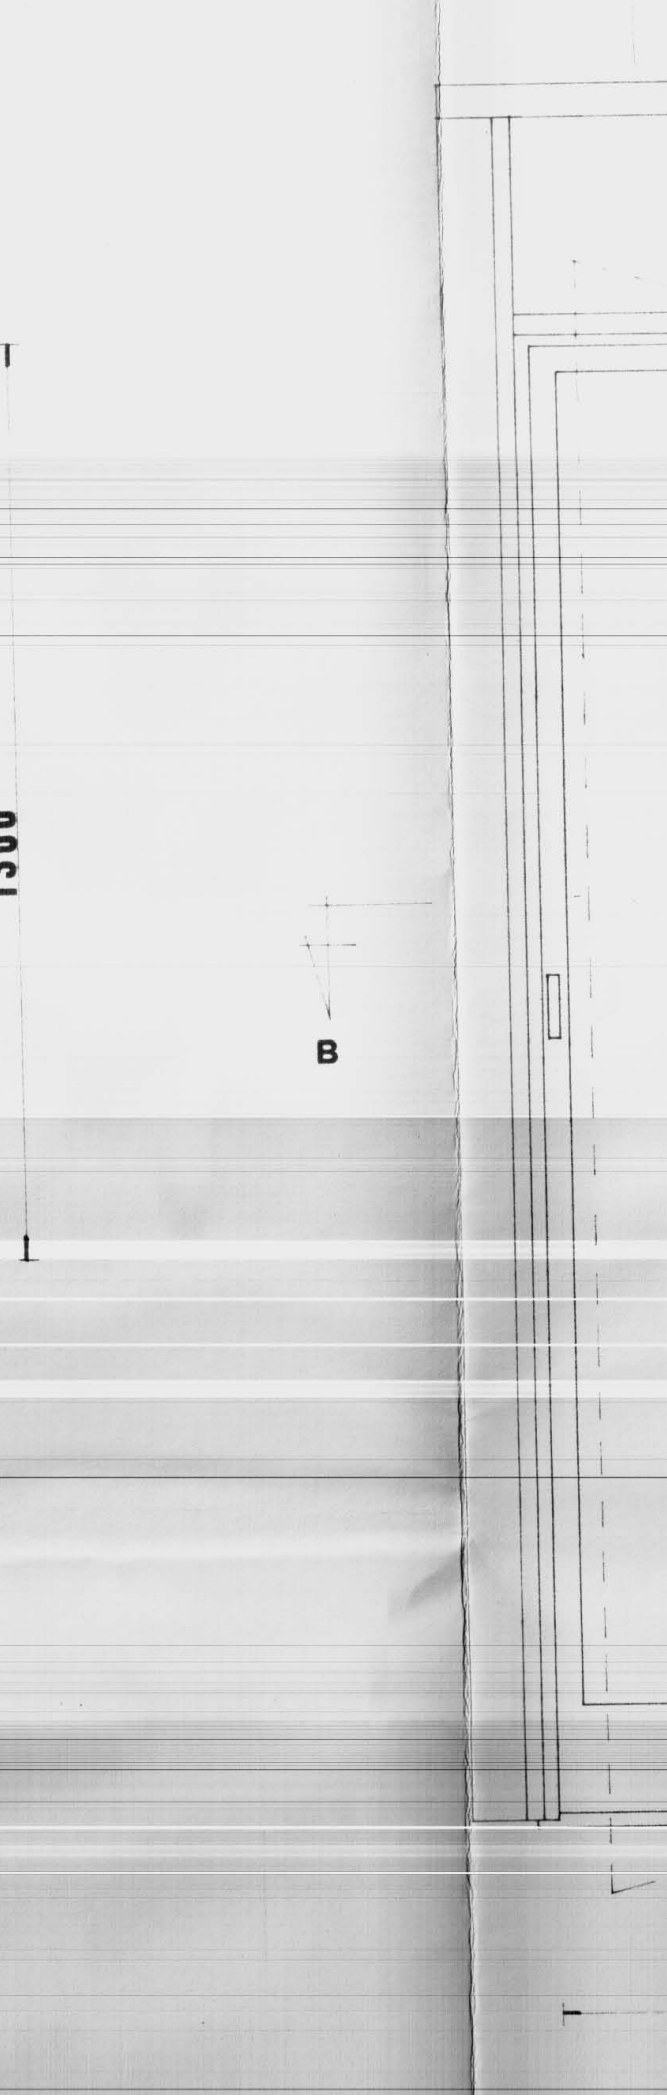

A
B
B
2300
A
700

TIPO F_2

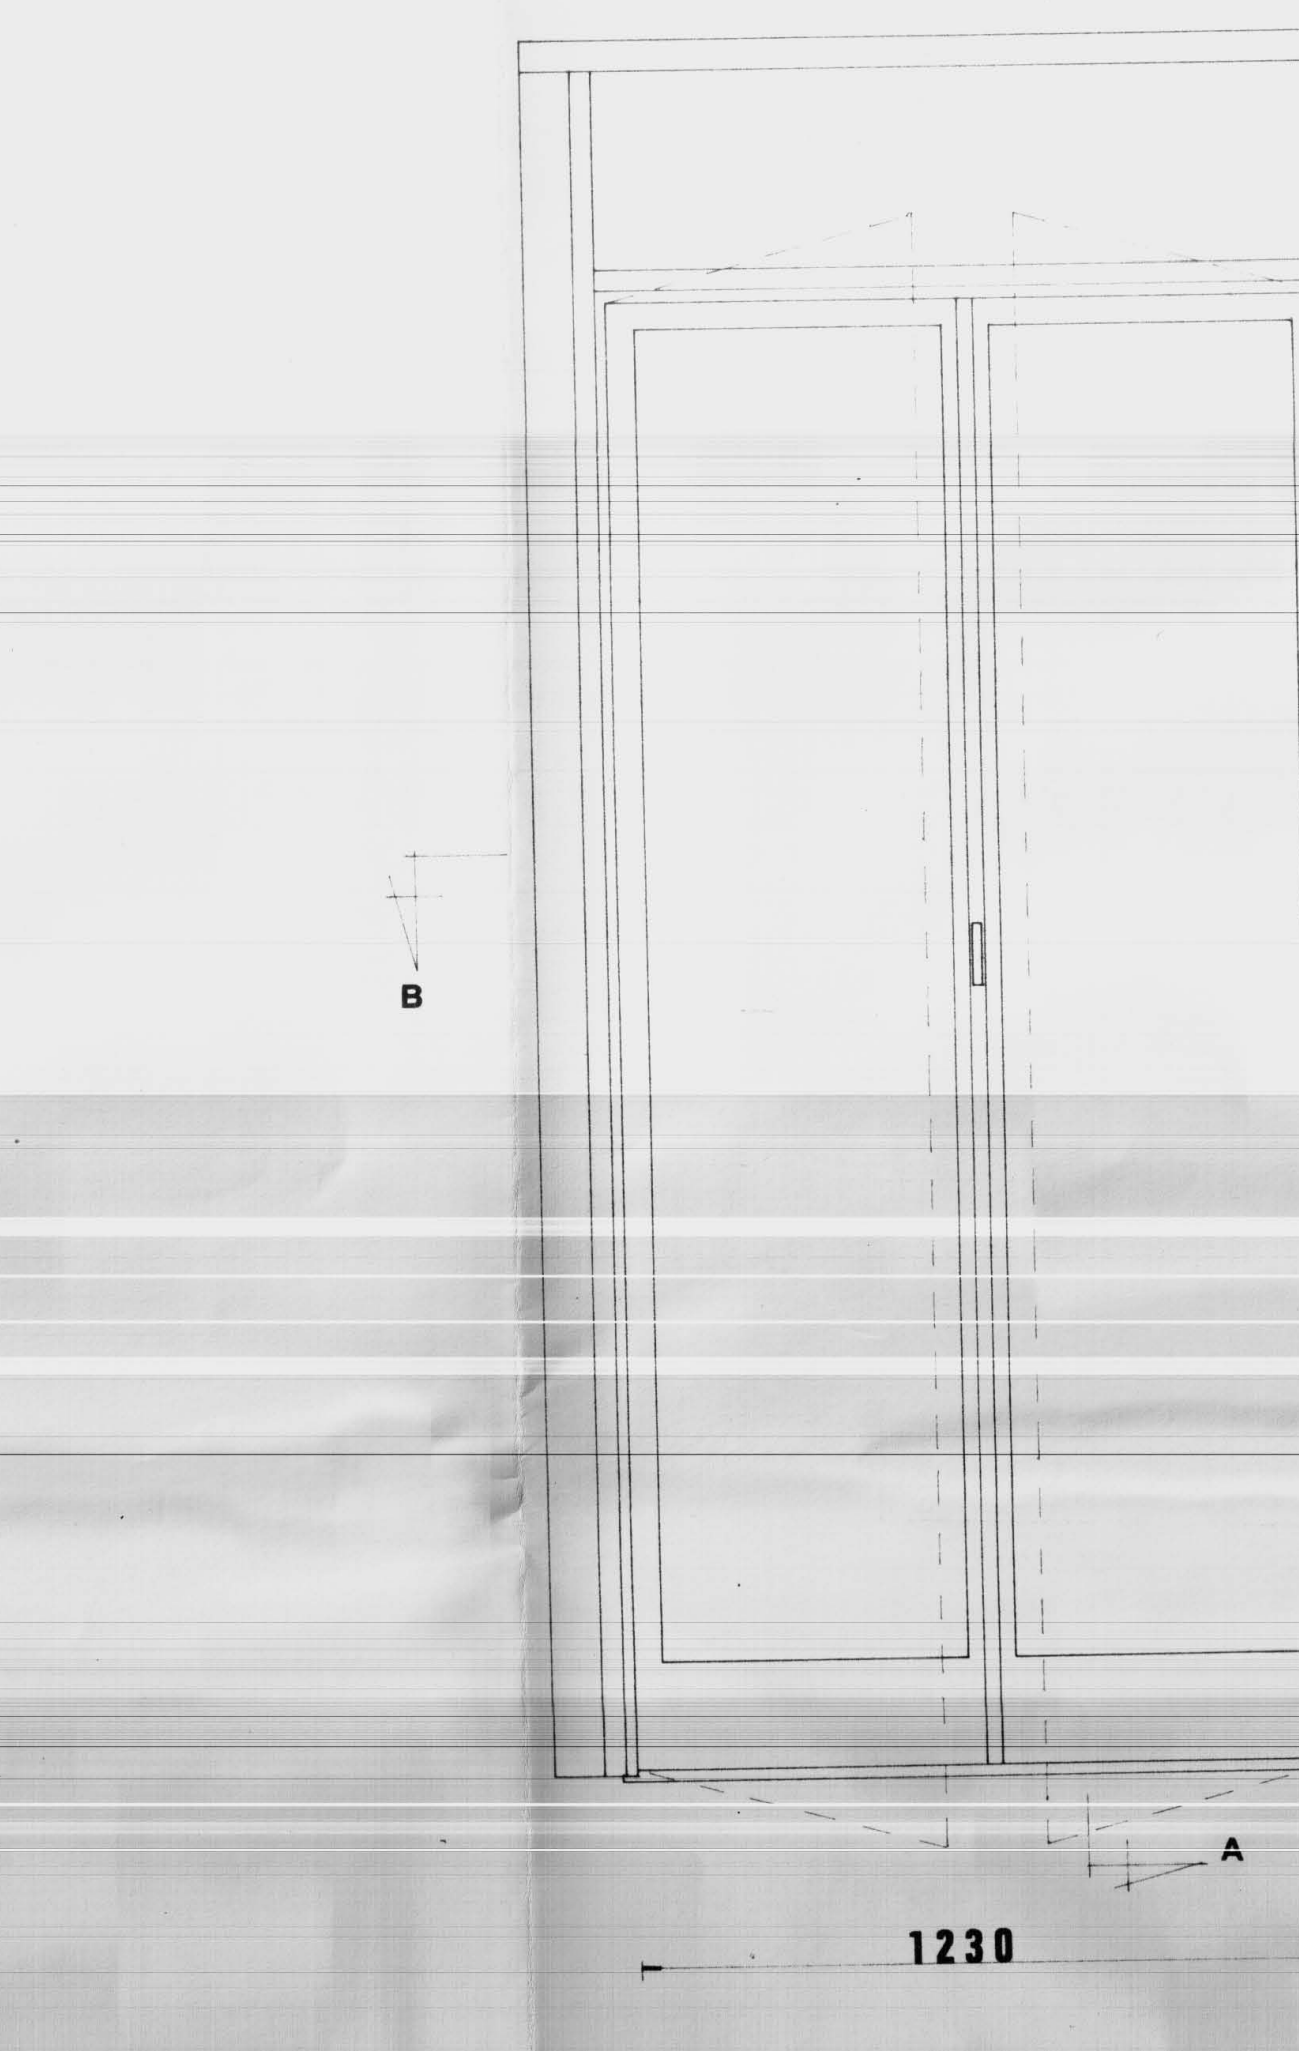

A
B
B
2300
A
1230

SEZ. B-B

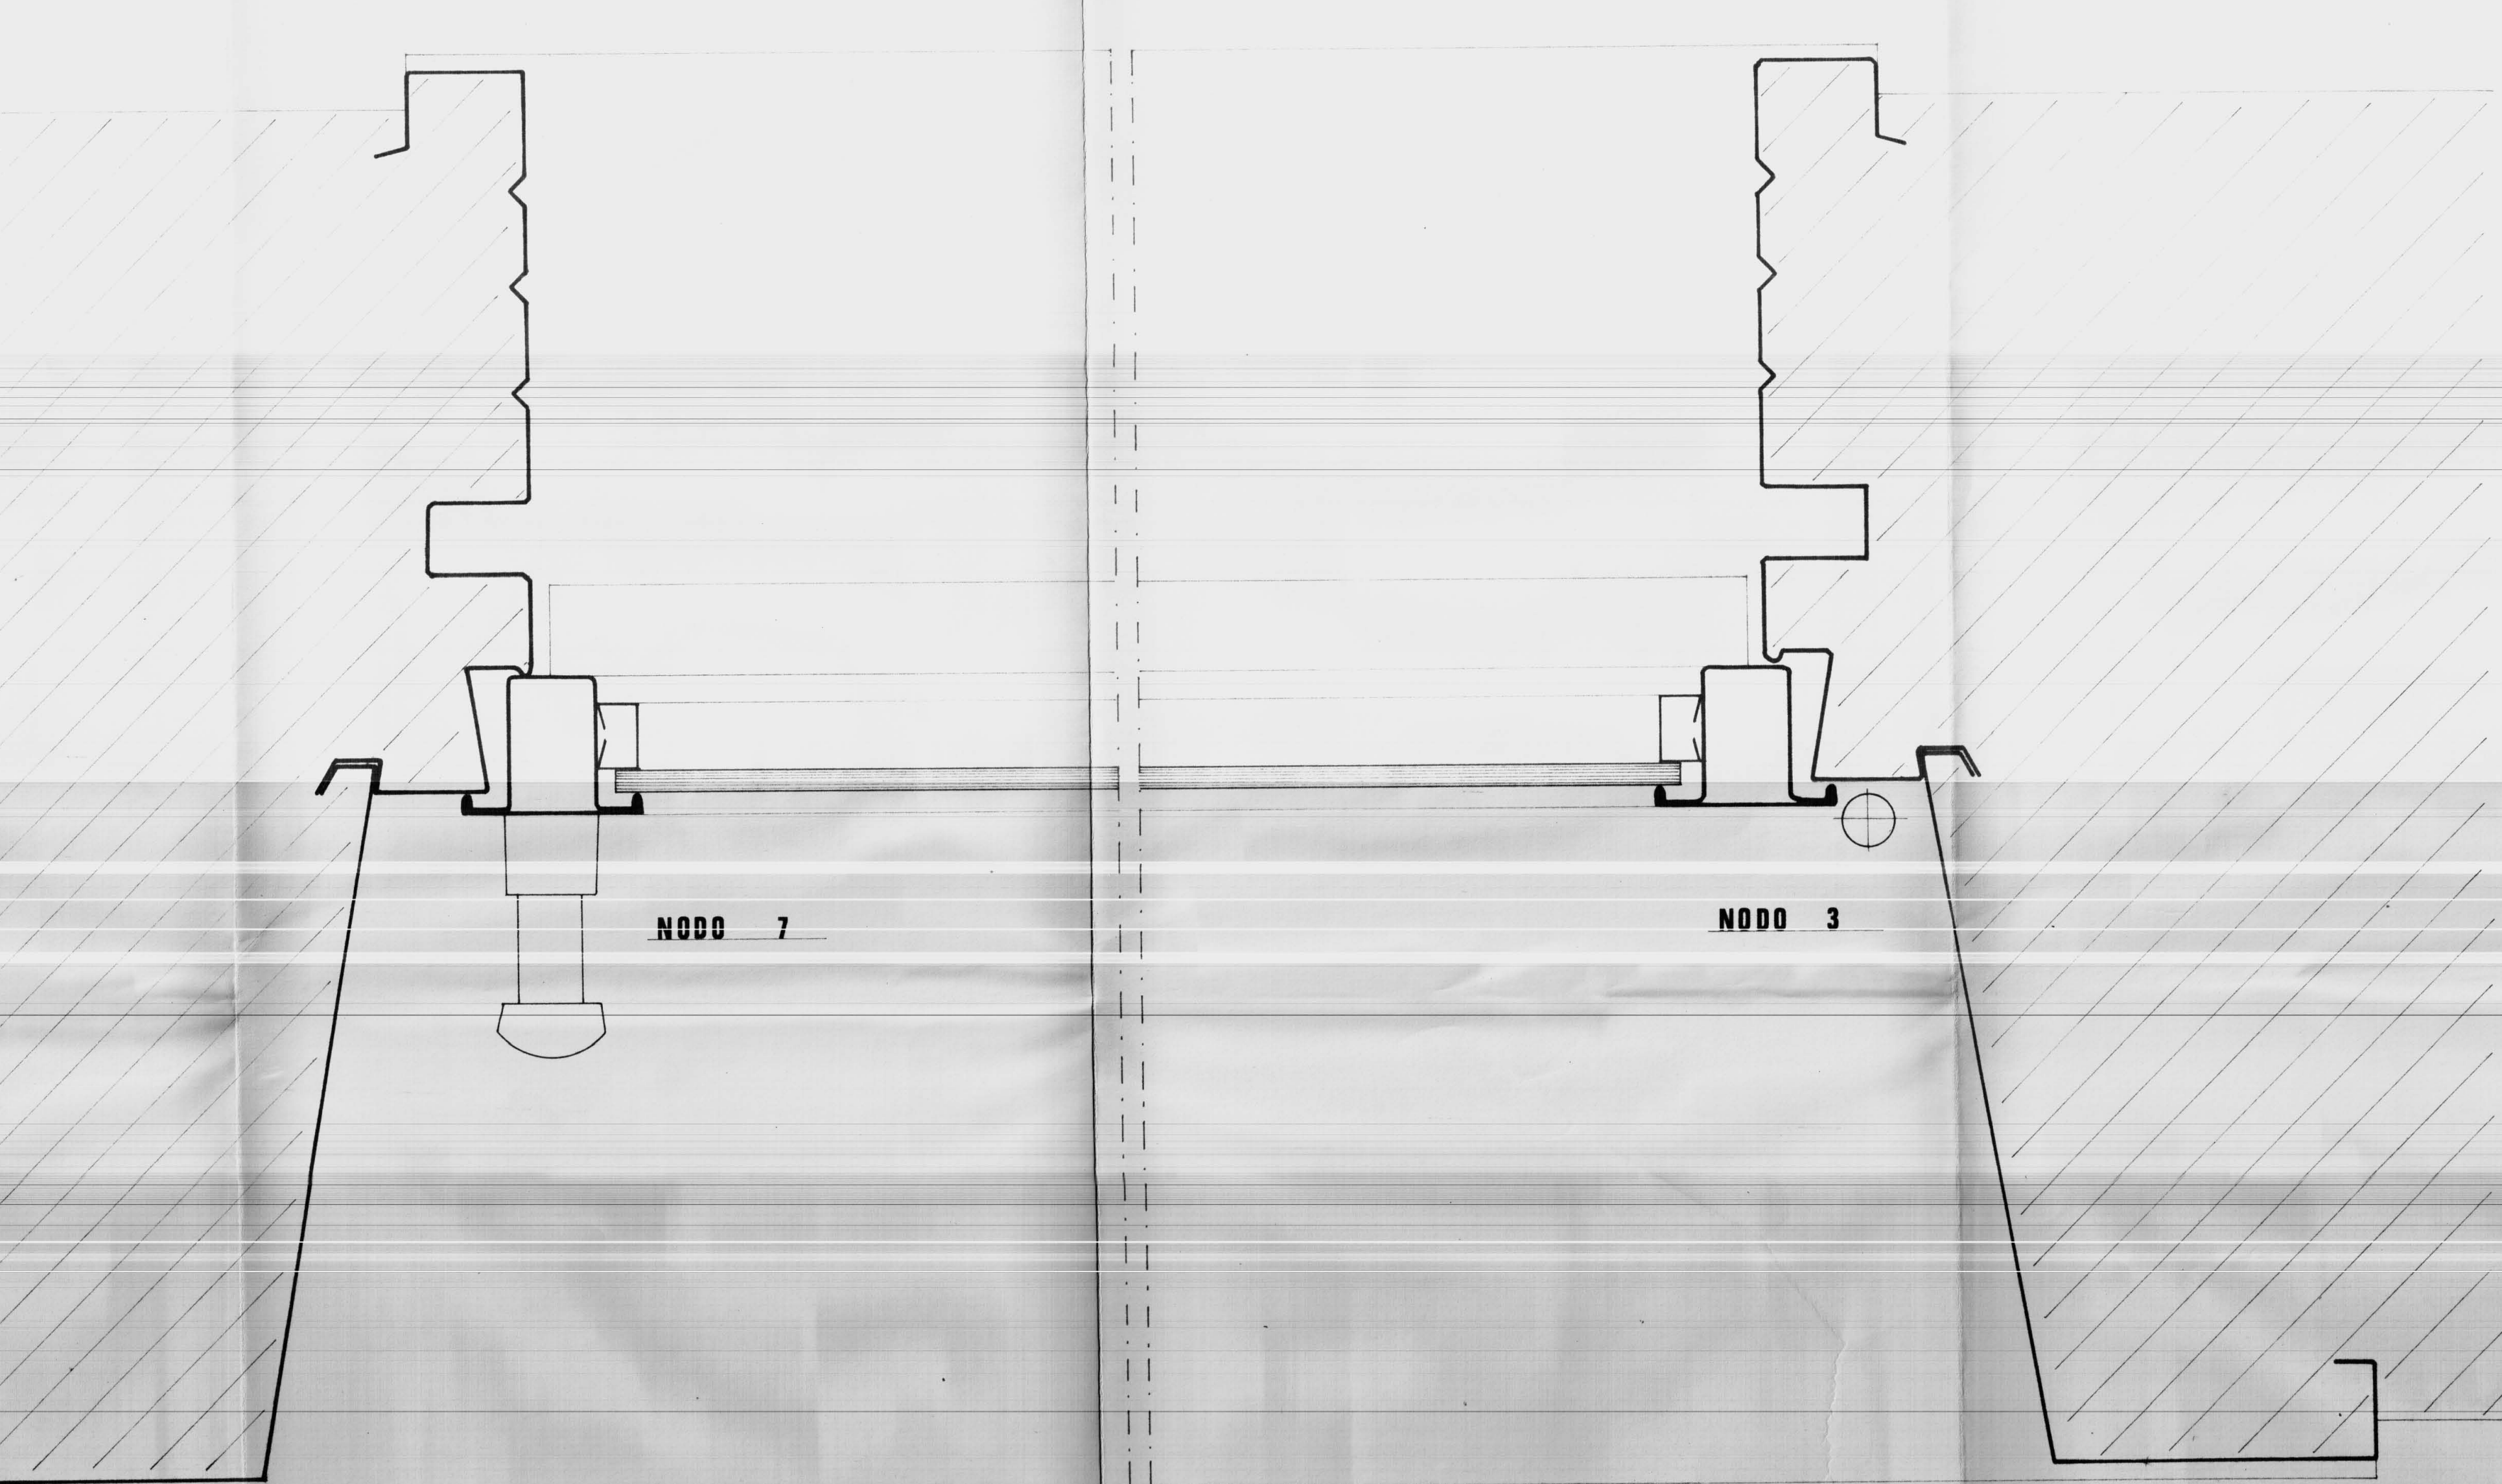

NODO 7
NODO 3

SEZ. B-B

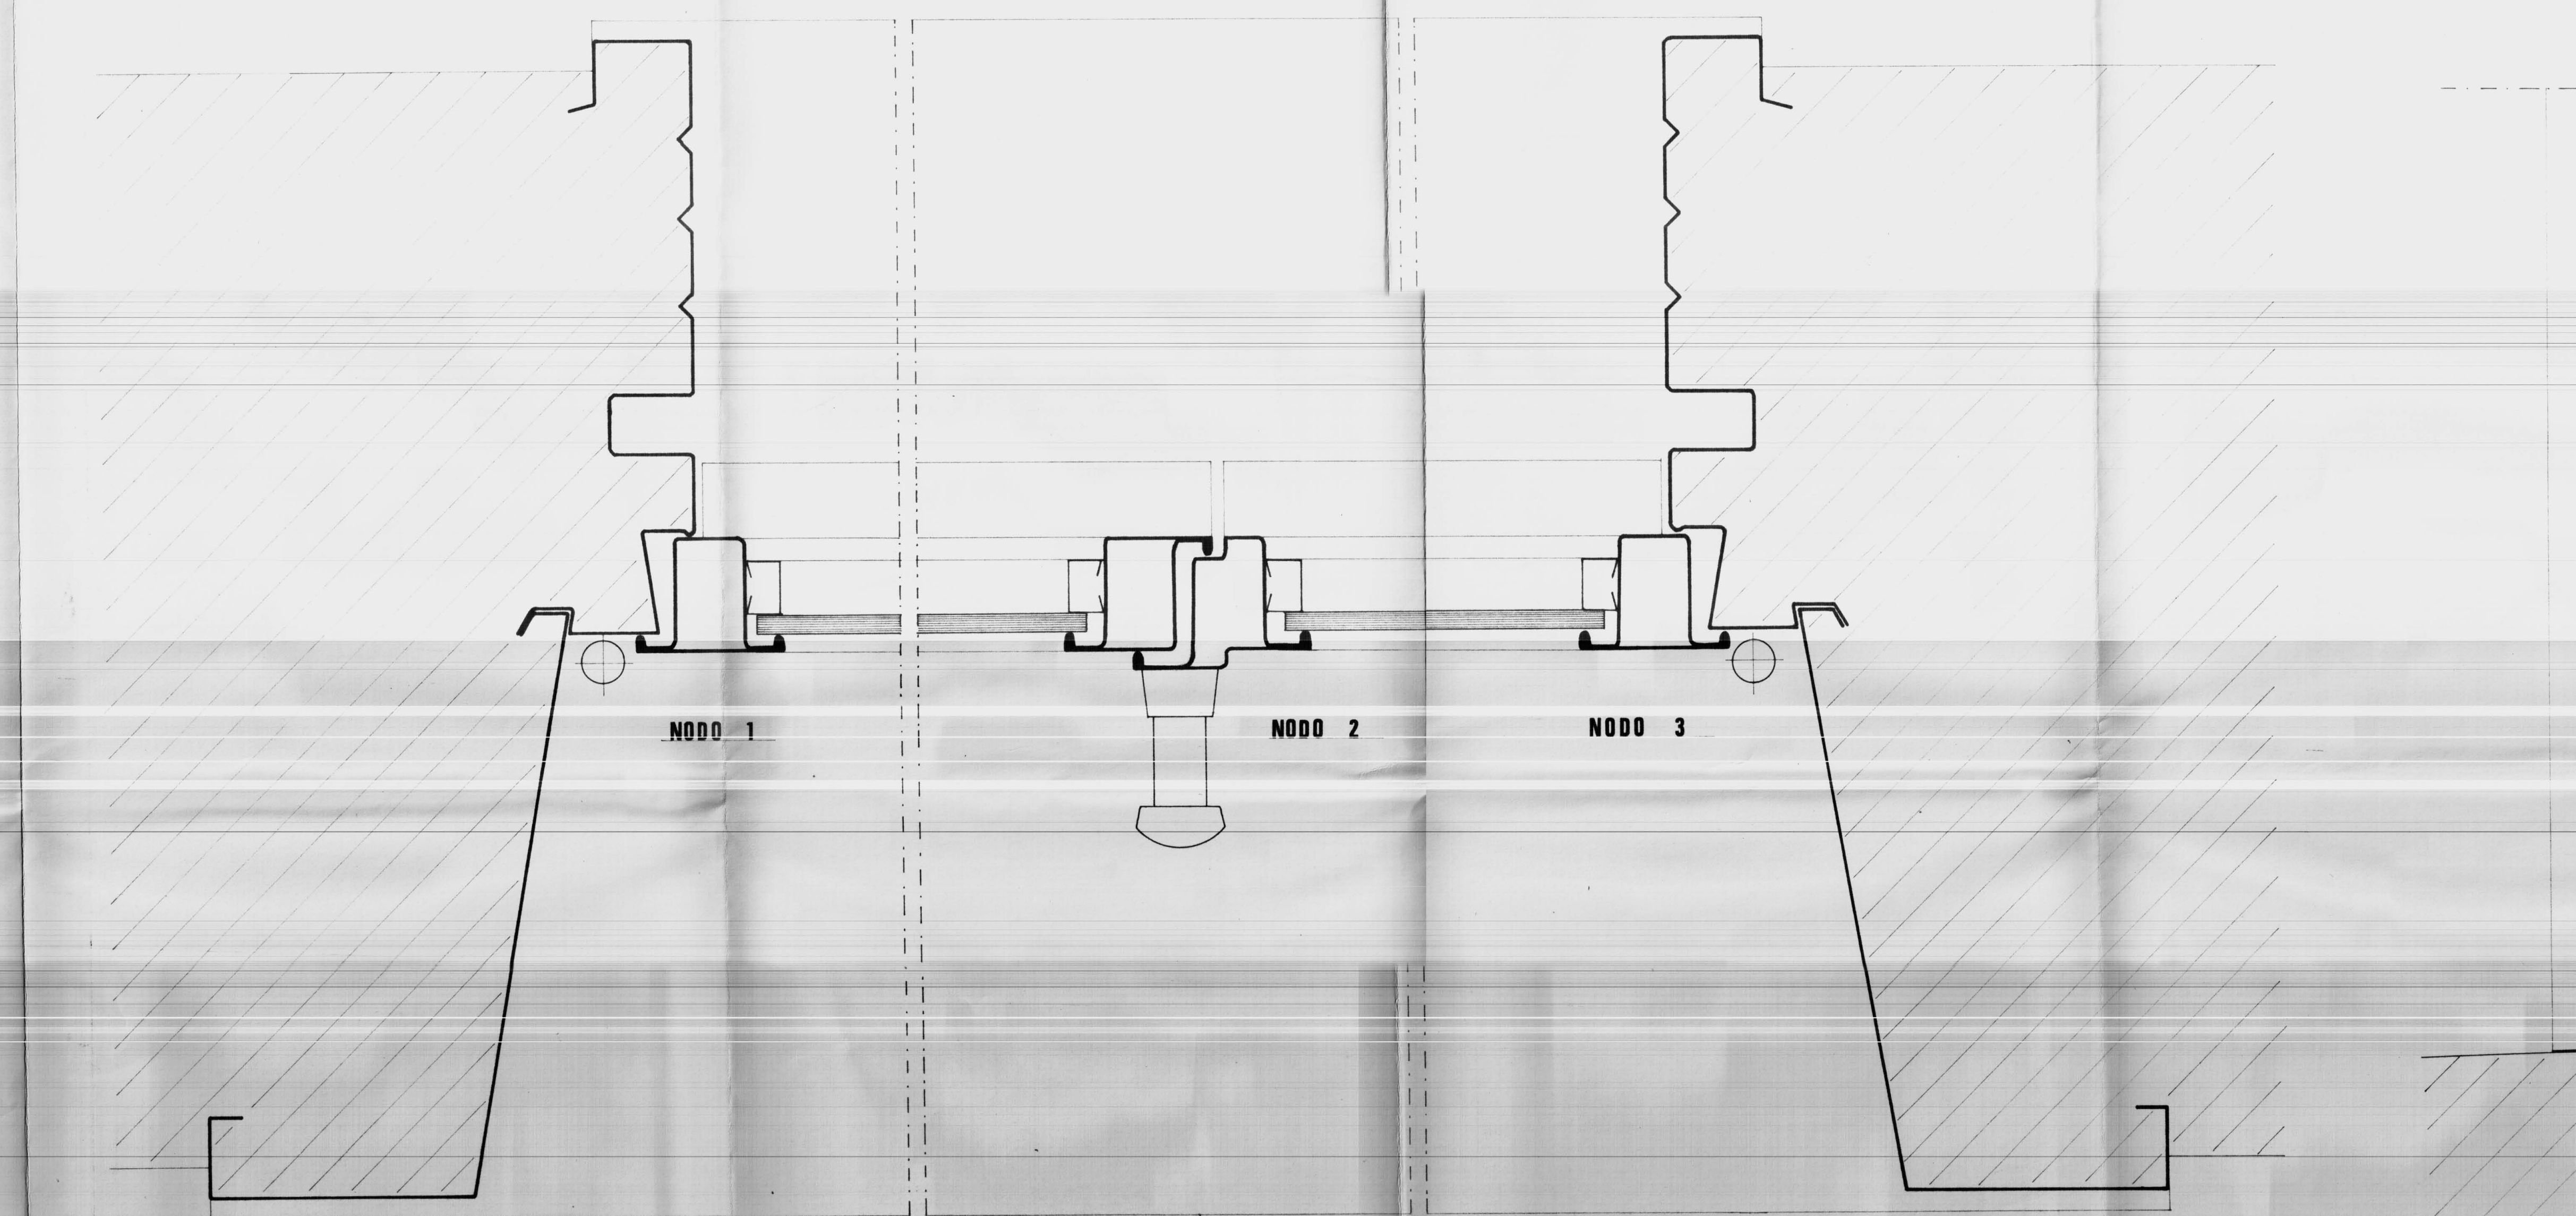

NODO 1
NODO 2
NODO 3

SEZ. A-A

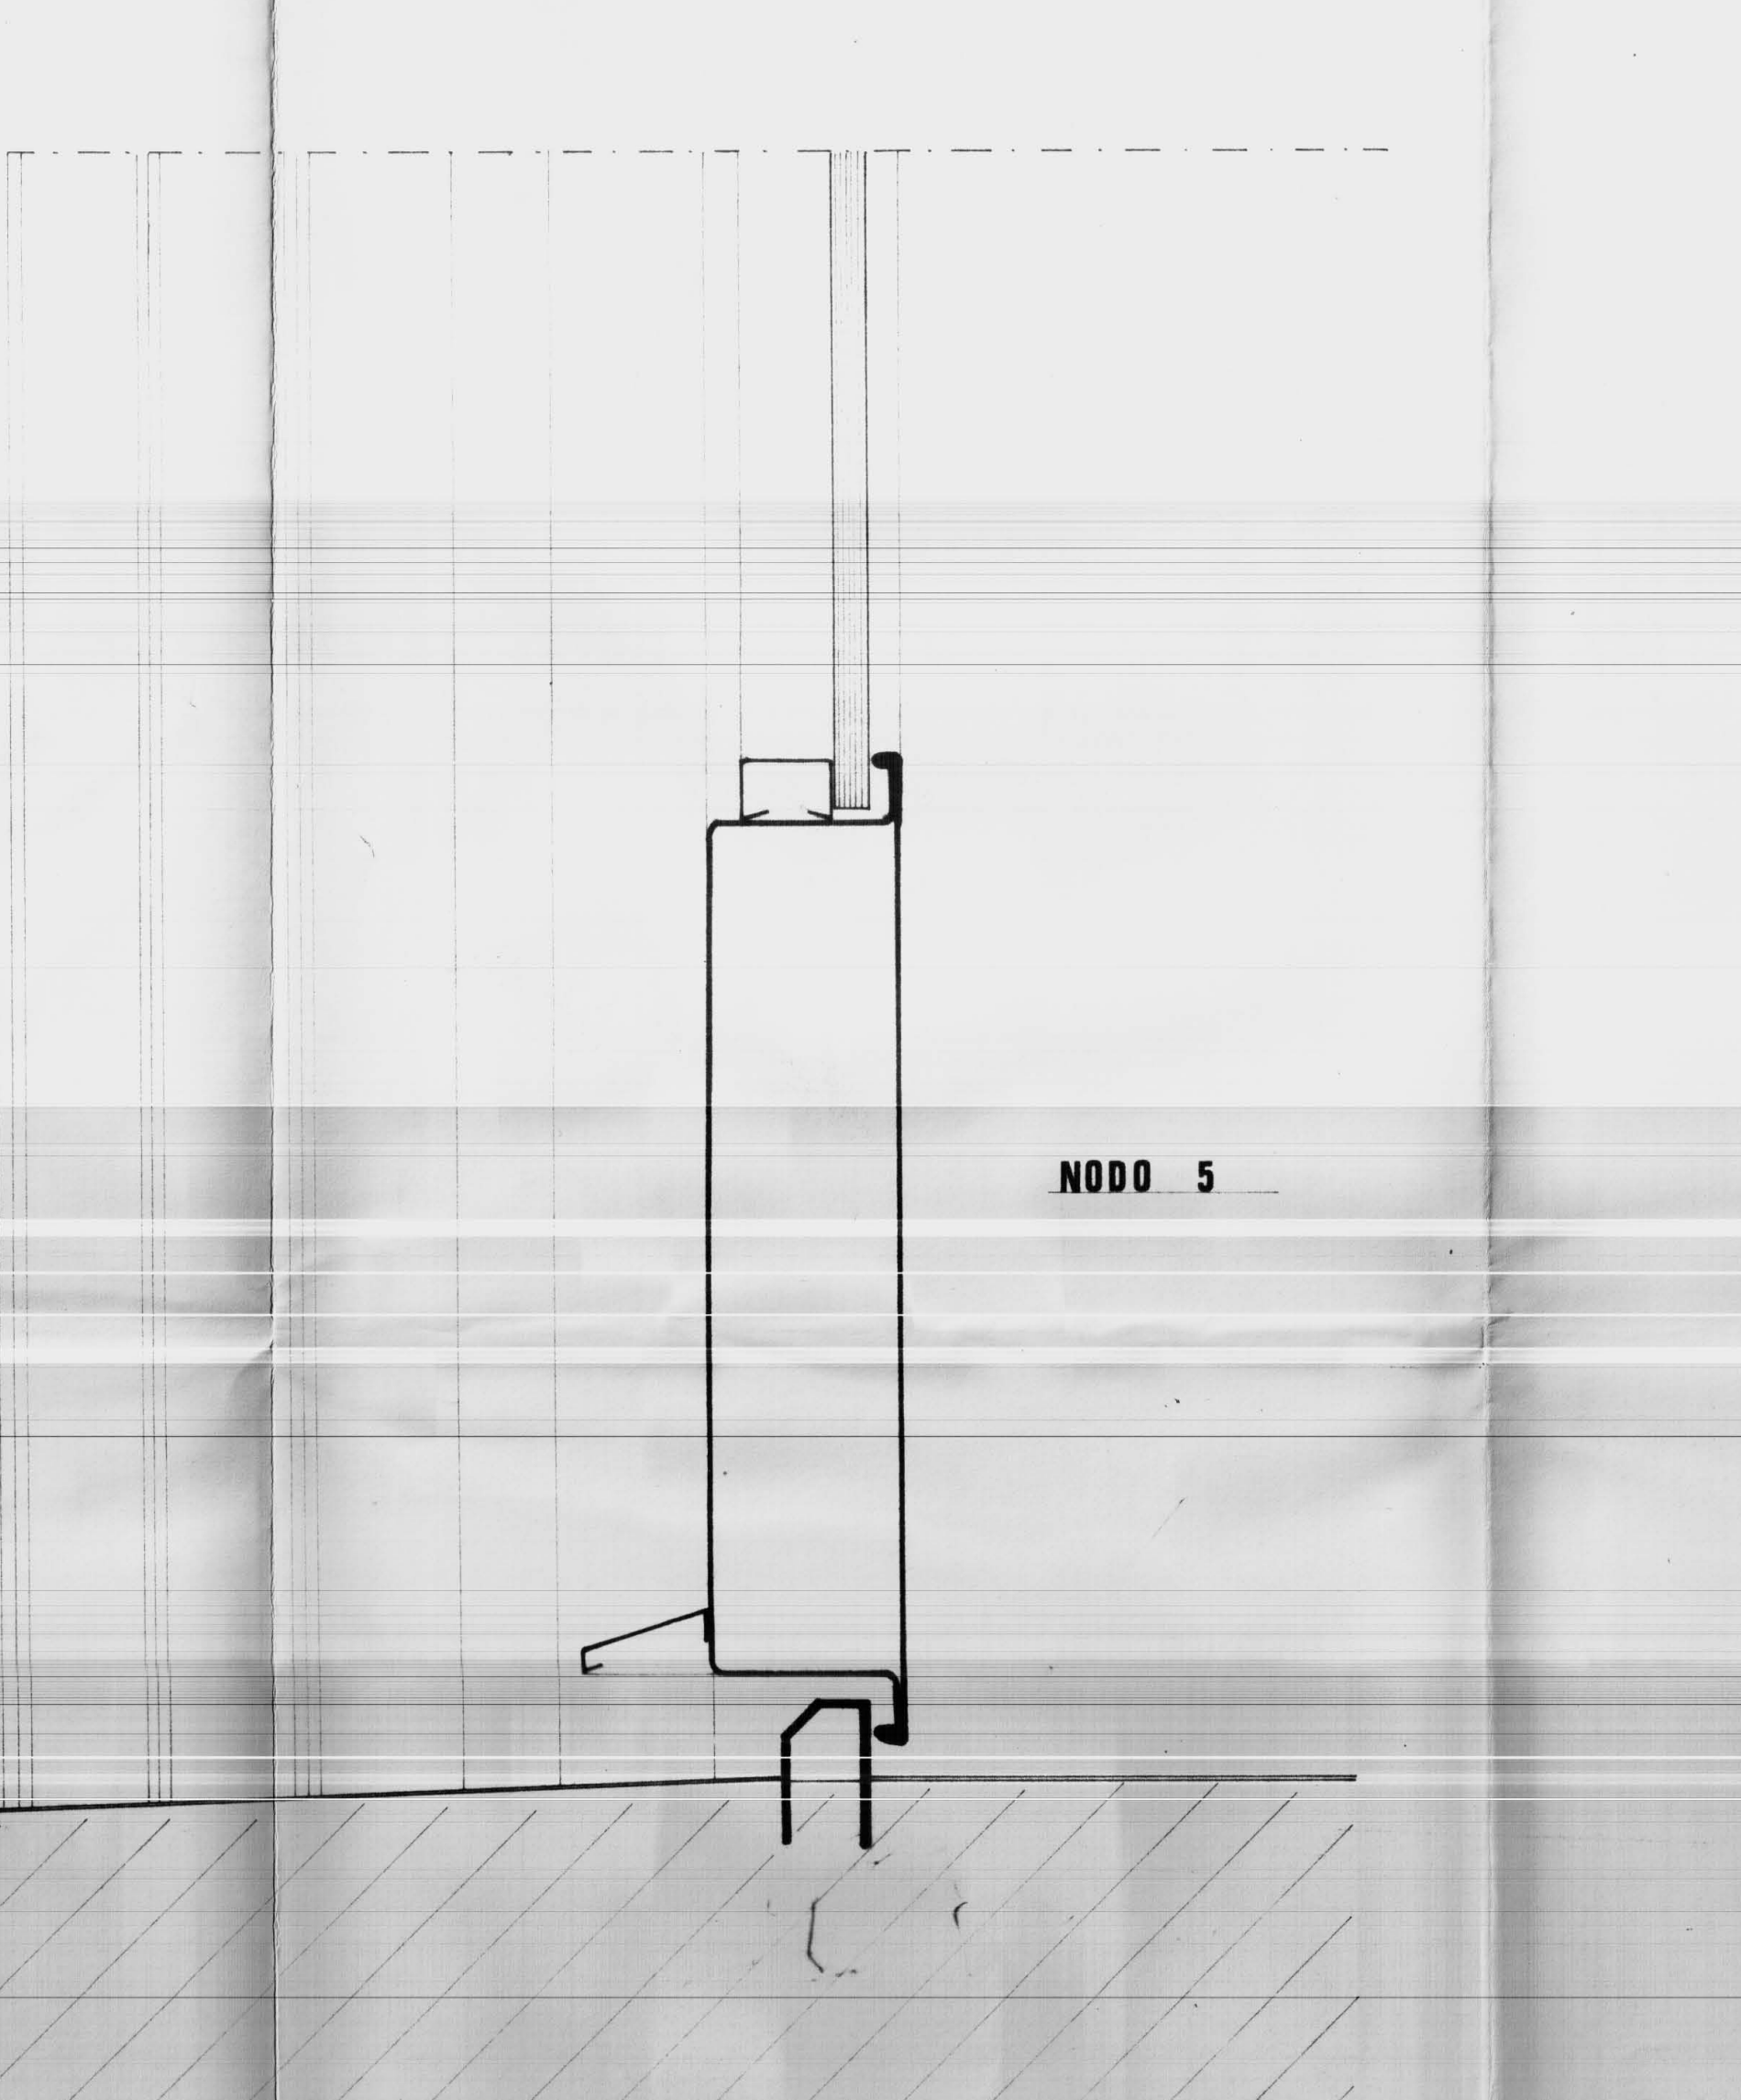

SEZ. A-A

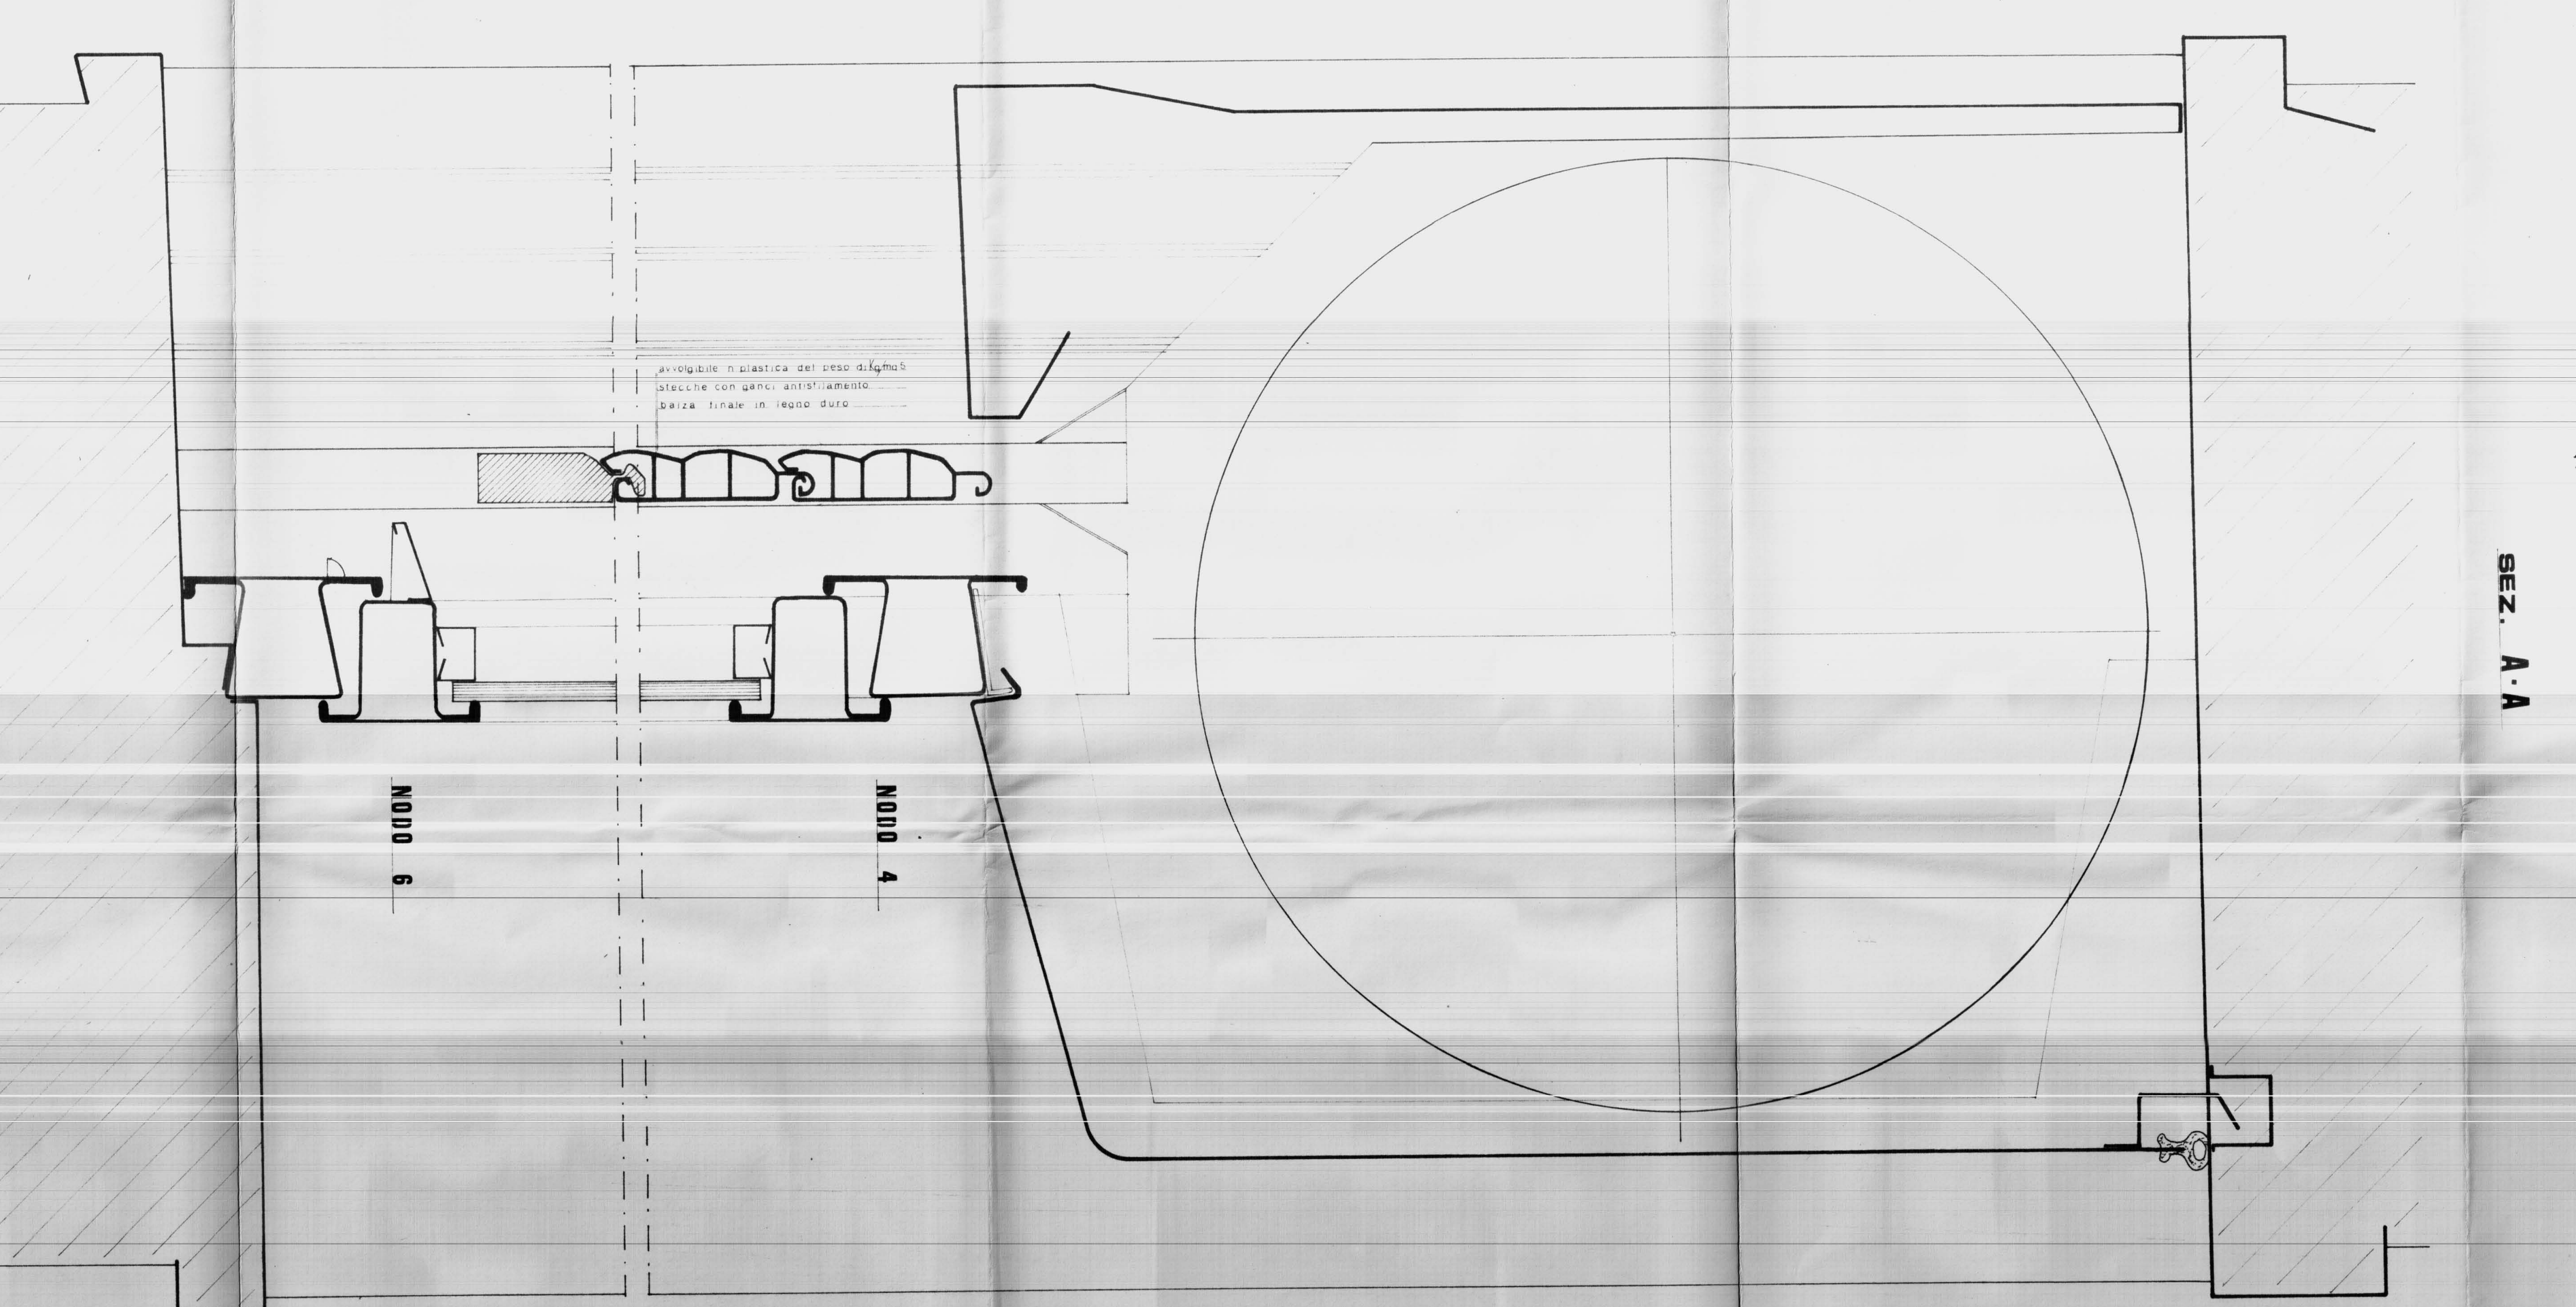

avvolgibile in plastica del peso di Kg/mq 5
stecche con ganci antisfilamento
balza finale in legno duro
NODO 6
NODO 4

SEZ. A-A