ISTITUTO AUTONOMO CASE POPOLARI

PER LA PROVINCIA DI BRINDISI

CASE PER LAVORATORI

AGRICOLI DIPENDENTI

IN CEGLIE MESSAPICO (ALLOGGI N° 16)

PIANTA MURATURE

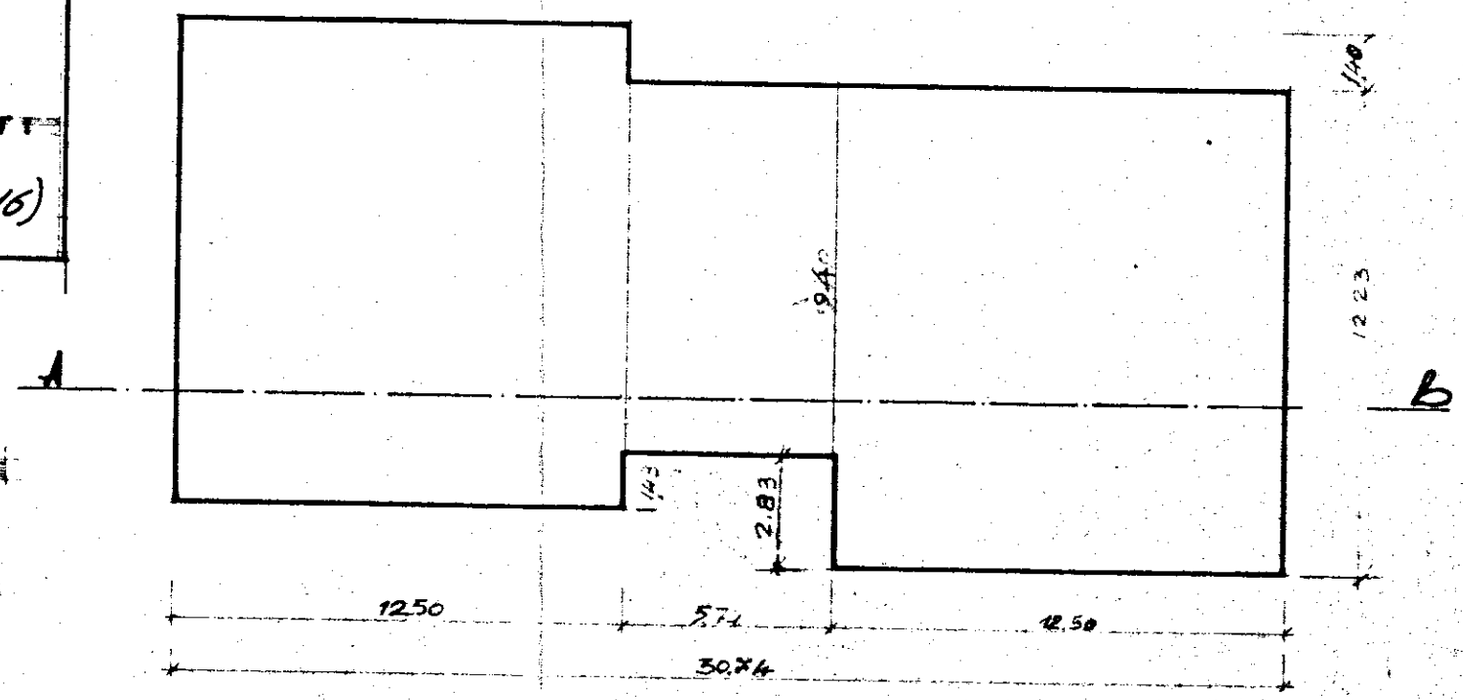


SCHEMA DEI VOLUMI

Scala 1:200

Istituto Autonomo Case Popolari per la Provincia di Brindisi

SEZIONE A-B

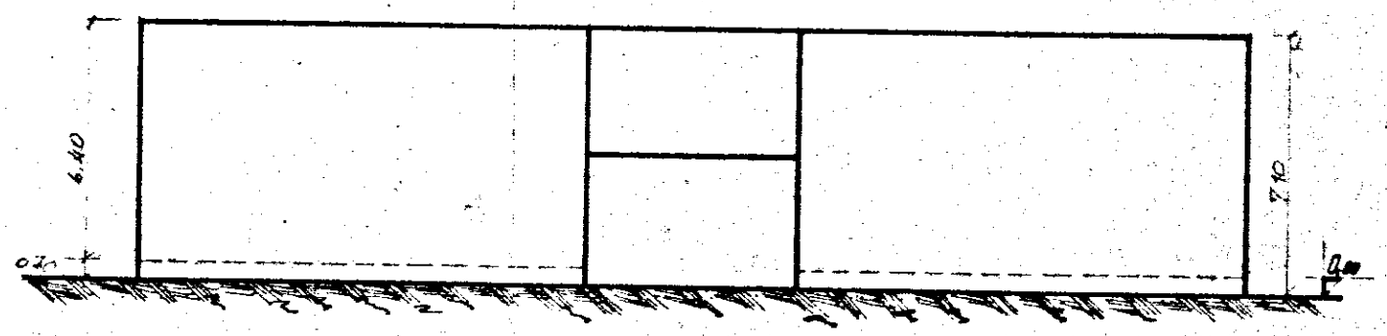


6.5.1969