


INTERVENTO 567  
 QUARTIERE S. ELIA BRINDISI  
 EDIFICIO TIPO 1D


**CARPENTERIA ED ARMATURA SCALA**

Disegni in scala 1:25


Brindisi, febbraio 1960

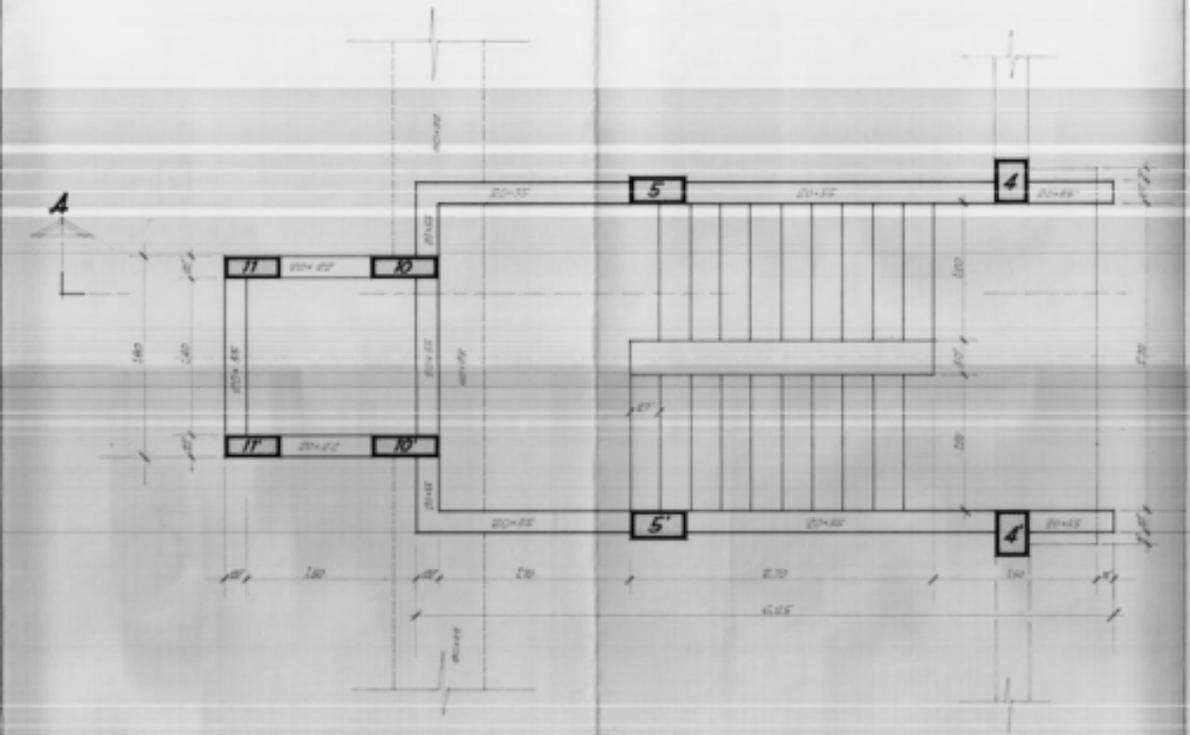


**B**

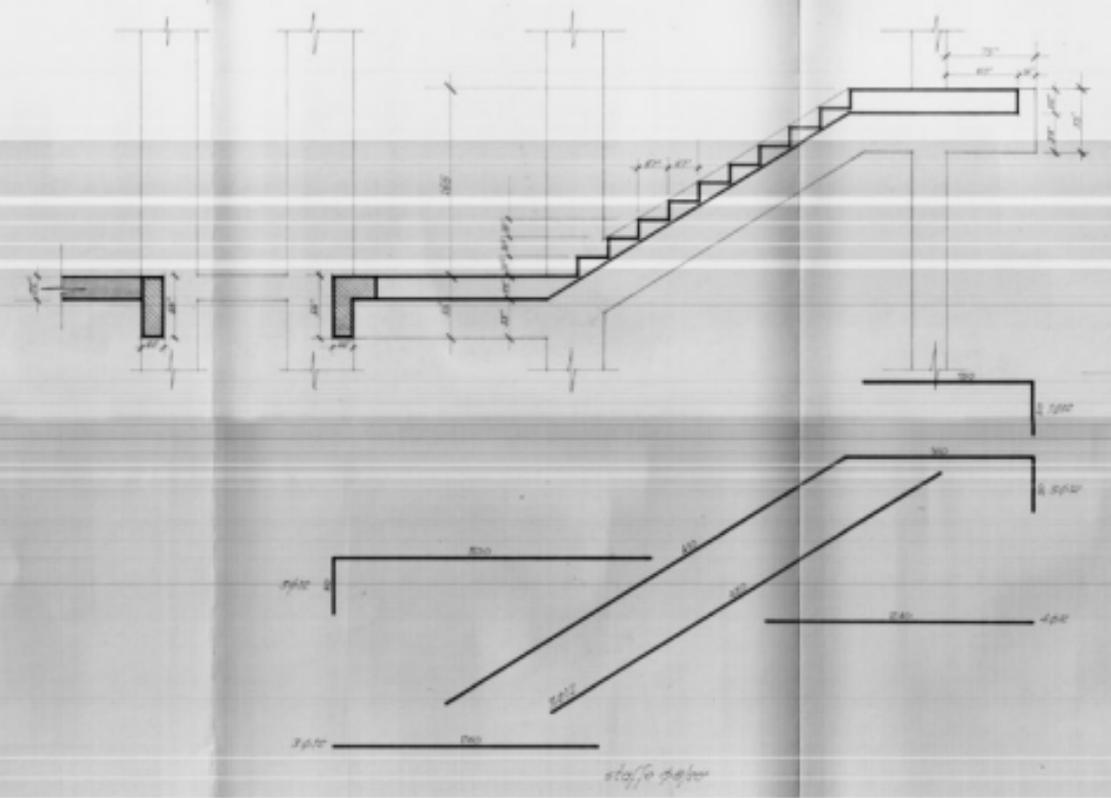


**ARMATURA PIANEROTTOLI**

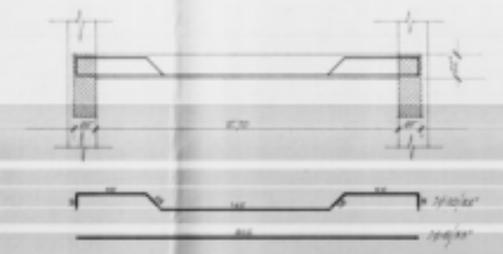

**ARMATURA GRADINI**

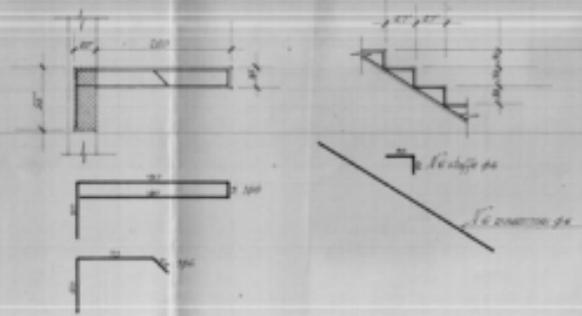

**ARMATURA TRAVI VANO ASCENSORE**

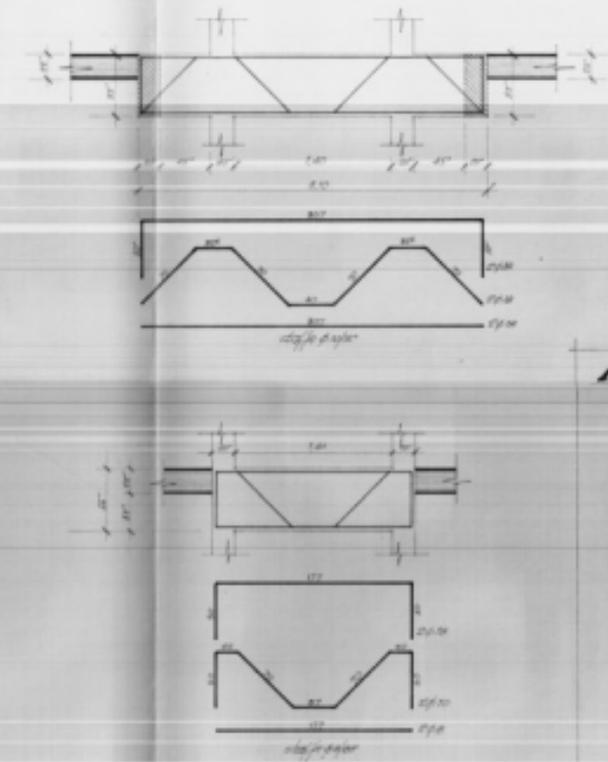

**ARMATURA SOLLETA MACCHINARI ASCENSORE**

