


ISTITUTO AUTONOMO CASE POPOLARI PER LA PROVINCIA DI BRINDISI

DELIBERA G.R. N° 1104 DEL 23/07/2003 LEGGE 457/78 2° - 6°/1 - 6°/2 - 7° BIENNIO

**LAVORI DI RECUPERO DEL PATRIMONIO I.A.C.P. NEL COMUNE DI
BRINDISI -RIONE PERRINO - VIA ARNO - LOTTO 80 -COMPARTO A1
PIANO DI ZONA 167
ALLOGGI N.30 DA MQ. 82.00**

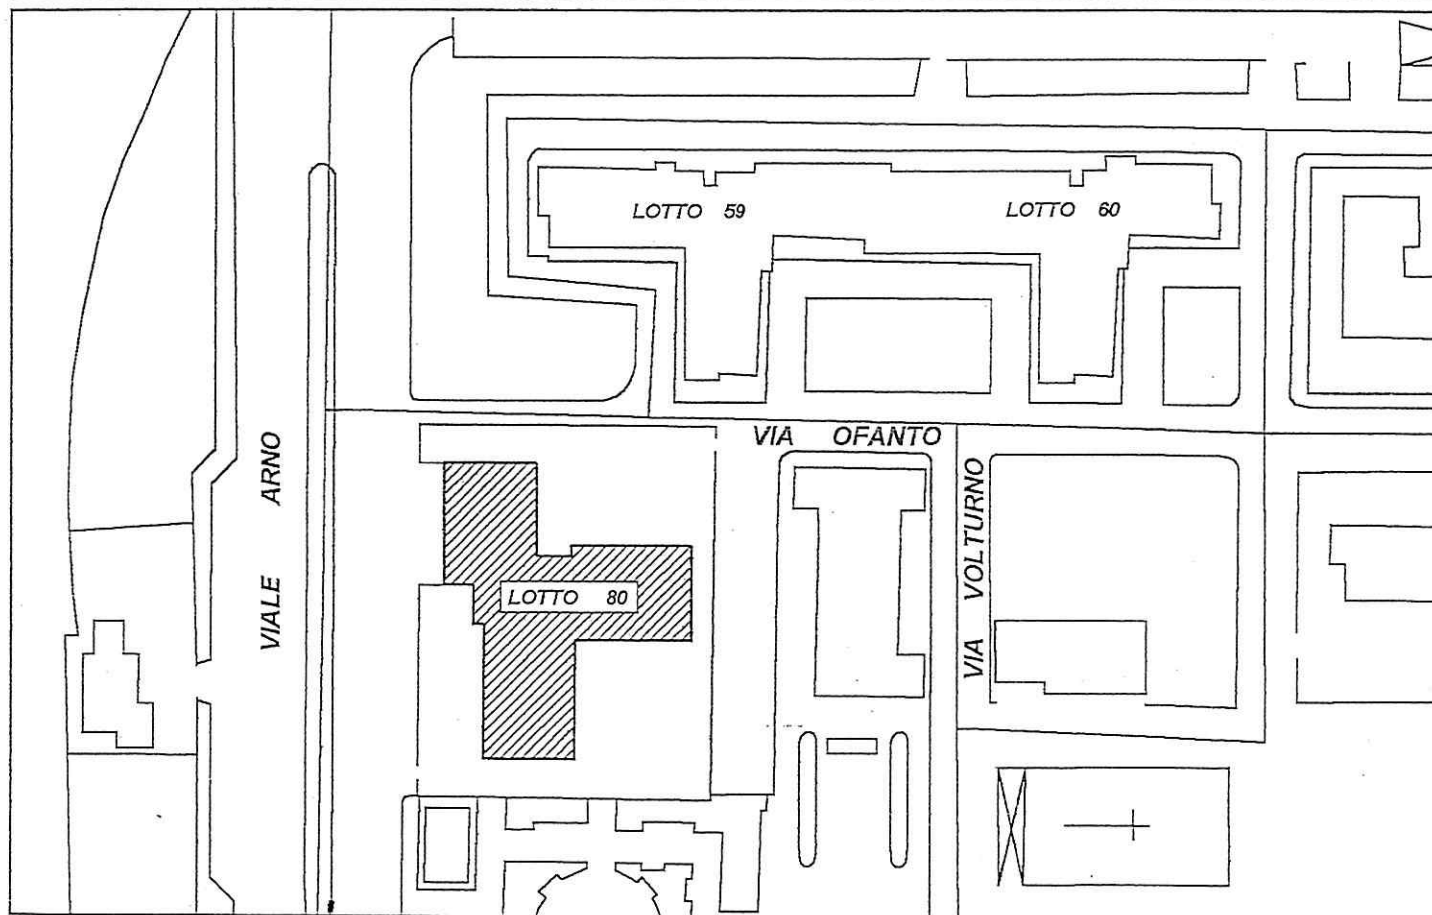

PROGETTO:

DOTT. ING. GIUSEPPE DE ANGELIS

RESPONSABILE DEL PROCEDIMENTO:

DOTT. ING. MARIO QUARTA

COORD. SICUREZZA IN FASE DI

PROGETTAZIONE: GEOM. VITTORIO SERINELLI

COLLABORAZIONE TECNICA:

GEOM. FERDINANDO DEL PRETE

GEOM. NICOLA GORGONI

DATA:

SCALA:

ARCHIVIO:

**QUADRO ECONOMICO
(ART. 17 D.P.R. n° 554/99)**

QUADRO ECONOMICO DELL'INTERVENTO (art. 17 d.p.r. n° 554/99)		
a	importo esecuzione delle lavorazioni	
	a misura	154.161,27
	a corpo	
	in economia	
	totale	154.161,27
b	importo per l'attuazione dei piani di sicurezza	
	a misura	10.281,48
	a corpo	
	in economia	
	totale	10.281,48
c	somme a disposizione della stazione appaltante per:	
c1	Lavori in economia, previsti in progetto, ed esclusi dall'appalto	
c2	Rilievi accertamenti e indagini	
c3	Allacciamenti a pubblici servizi	
c4	imprevisti	2.500,00
c5	Acquisizione aree o immobili	
c6	Accantonamento di cui all'art. 26 comma 4 legge n° 109/94	2.500,00
c7	Spese tecniche relative a: progettazione, alle necessarie attività preliminari e di supporto, nonché al coordinamento della sicurezza in fase di progettazione, alle conferenze di servizi, alla direzione ed al coordinamento della sicurezza in fase di esecuzione, assistenza giornaliera e contabilità, assicurazione dei dipendenti	1.485,55
c8	Spese per attività di consulenza o di supporto	
c9	Eventuali spese per commissioni giudicatrici	
c10	Spese per pubblicità e, ove previsto, per opere artistiche	300,00
c11	Spese per accertamenti di laboratorio e verifiche tecniche previste dal capitolato speciale d'appalto, collaudo tecnico-amministrativo, collaudo statico ed altri eventuali collaudi specialistici	1.700,00
c12	IVA ed eventuali altre imposte	32.888,55
	Totale somme a disposizione della stazione appaltante	41.374,10
	TOTALE INTERVENTO (a+b+c)	205.816,85

IL PROGETTISTA

(Dott. Ing. Giuseppe DE ANGELIS)

IL COMPILATORE

(Geom. Vittorio SERINELLI)