


RECINZIONE TIPO GESCAL

C/2452/BR SCALA 1:10


LAVORI DI COMPLETAMENTO ATTREZZATURA AREA
IN BRINDISI - COOPERATIVA "TEMPESTA"

ASSEMBLEA DEI SOCI DEL 31/1/1972

APPROVA

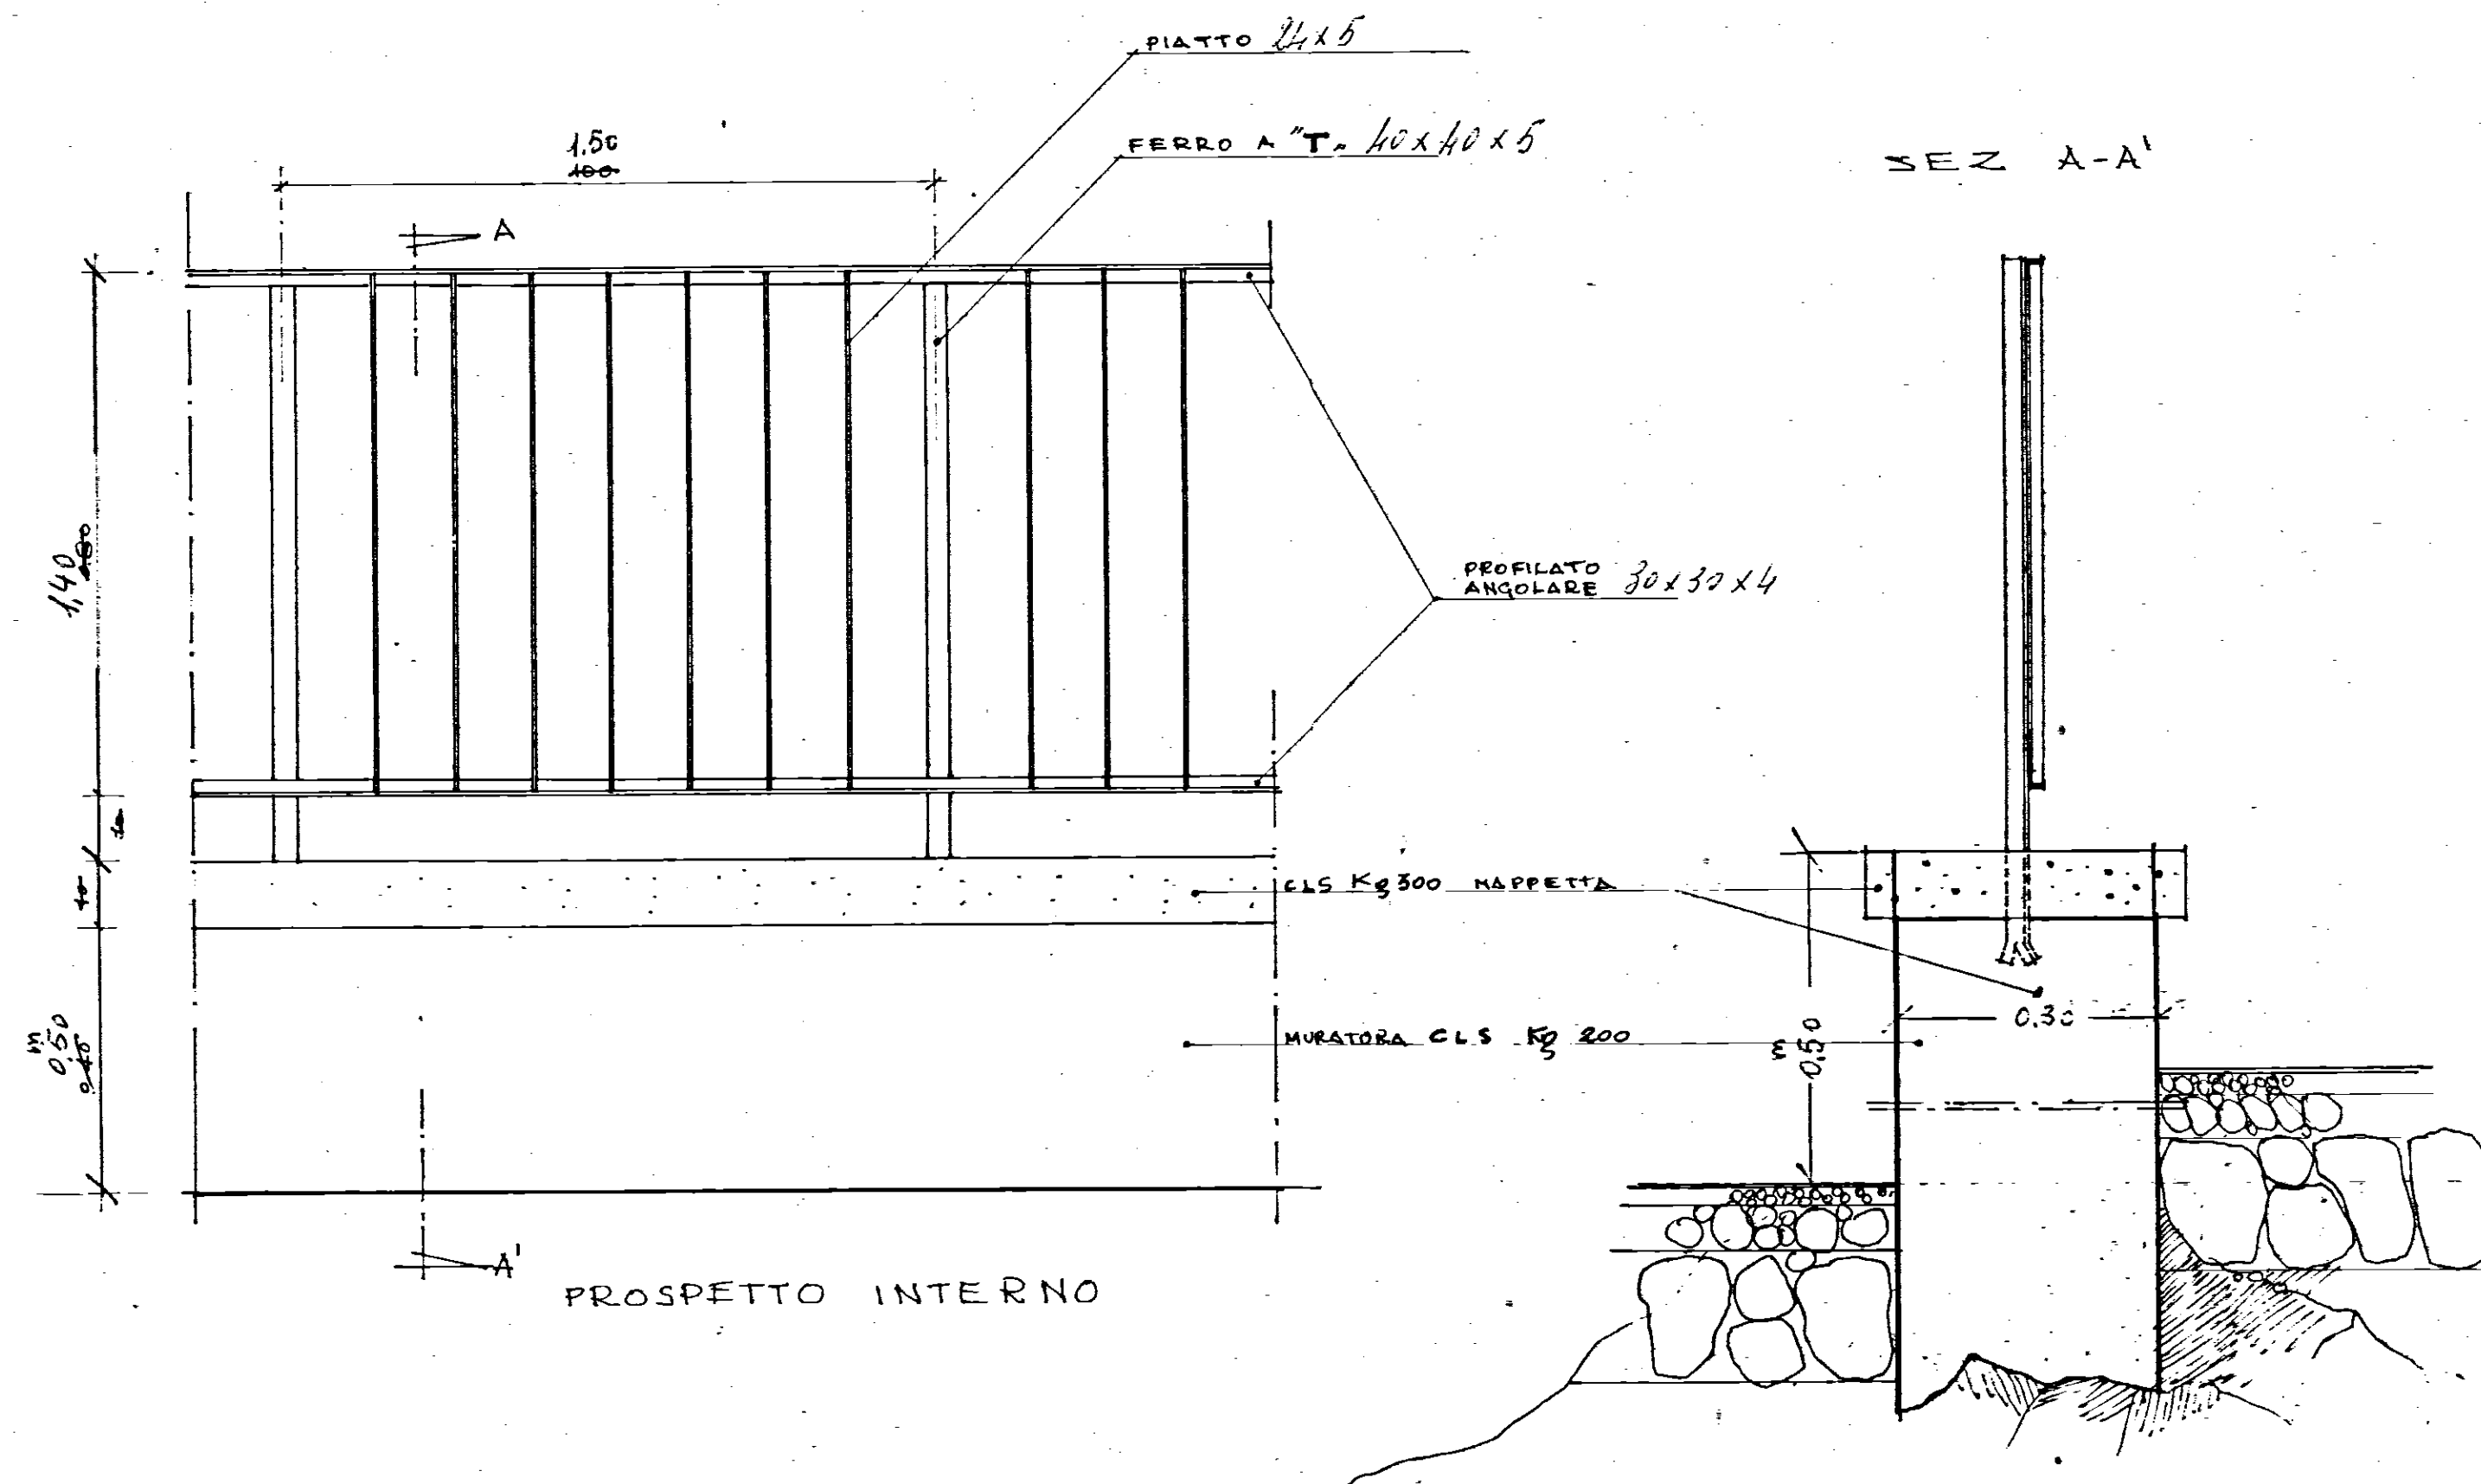

PROSPETTIVA

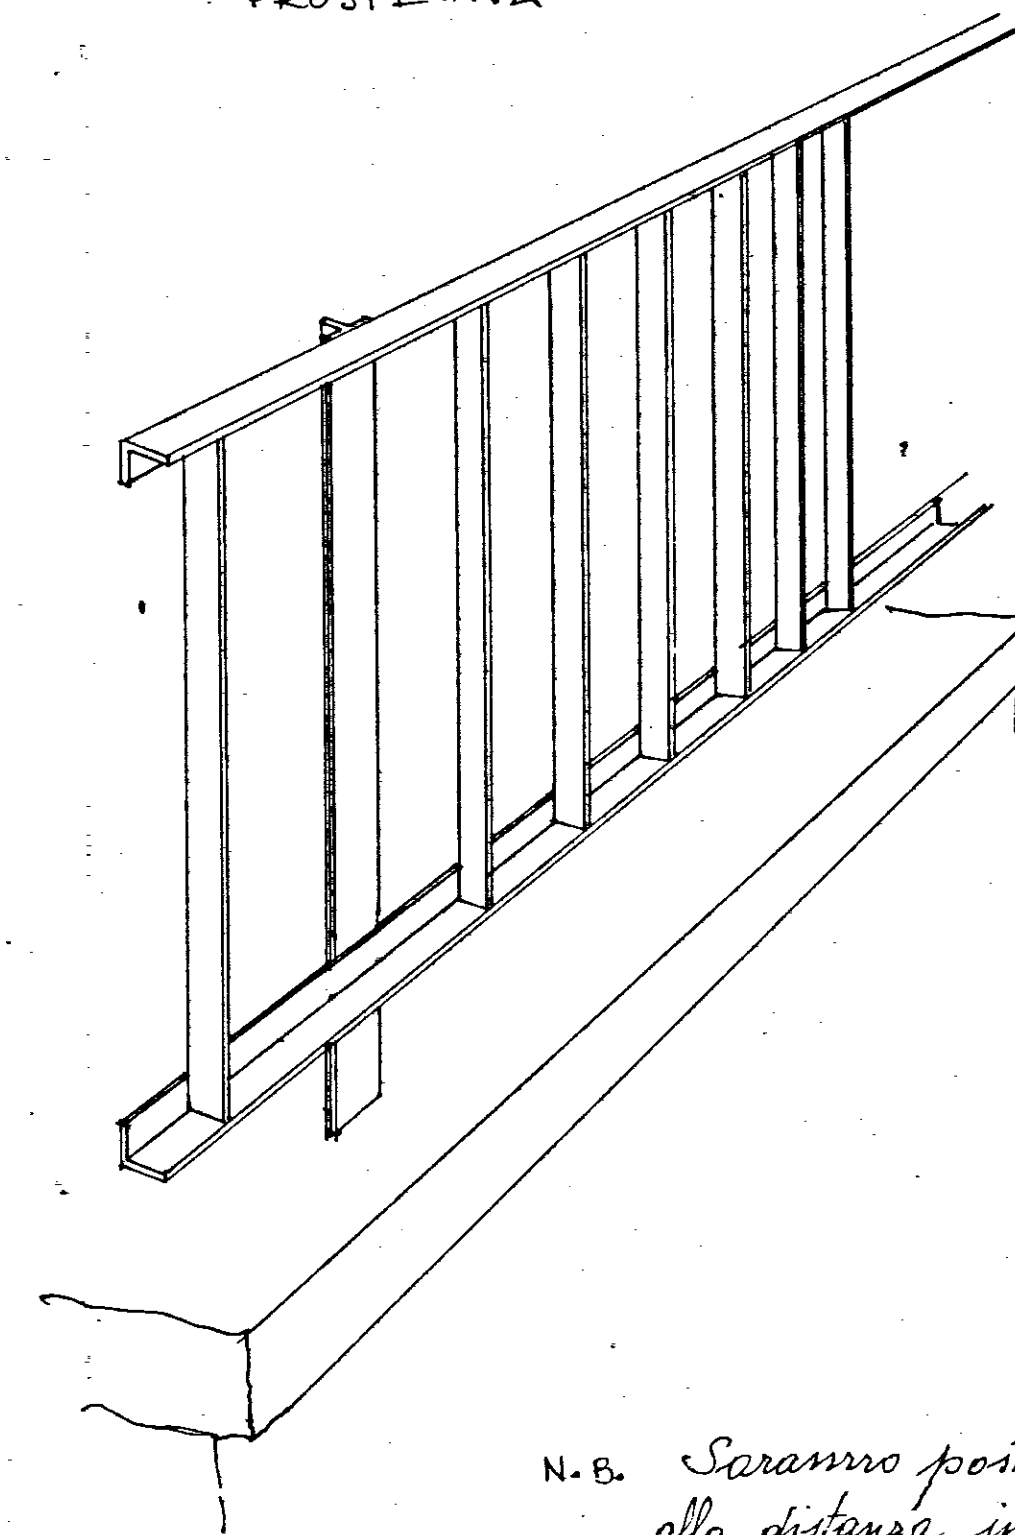

N.B. Saranno posti piantoni di sostegno
alla distanza indicata dalle D.L.