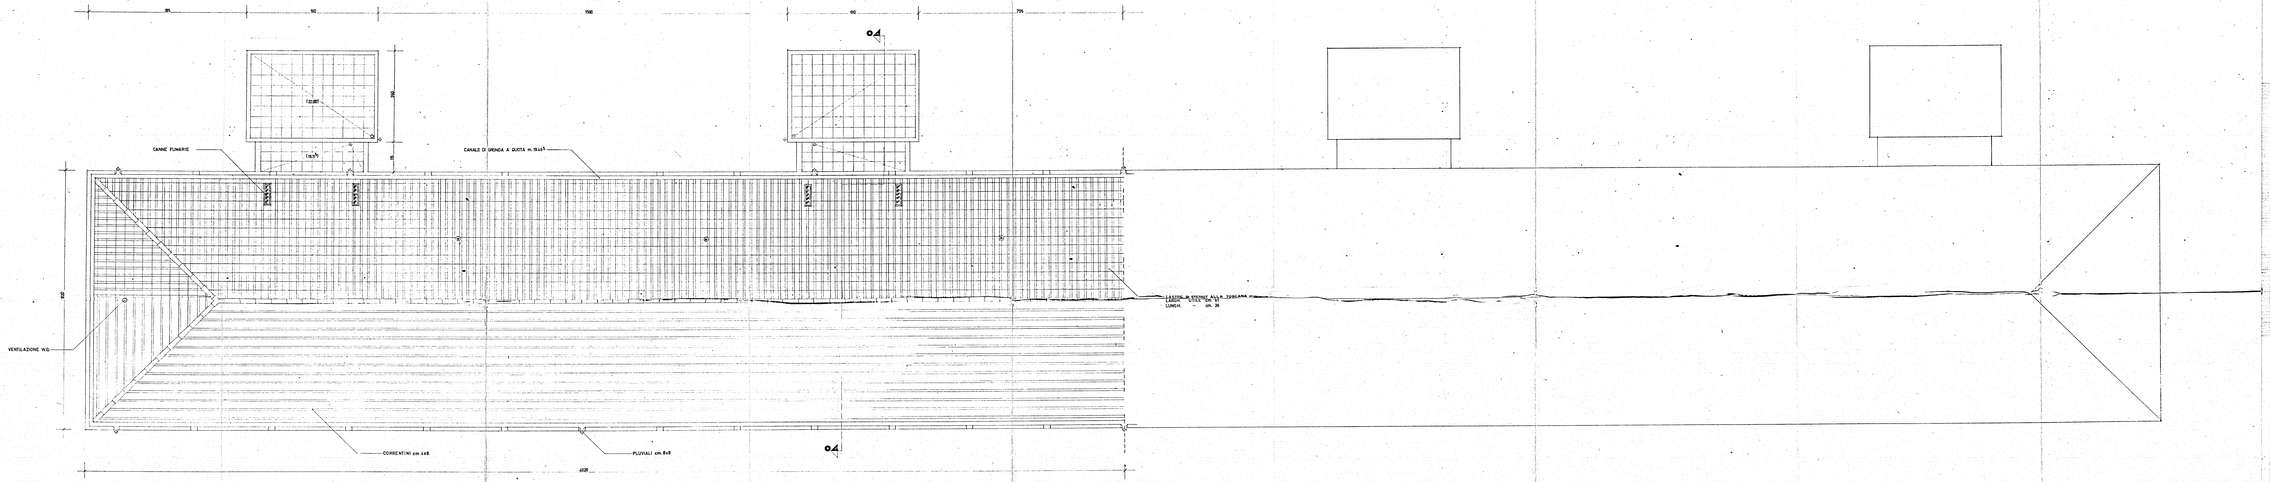I.S.E.S. — servizio progettazione		
BRINDISI	FABBRICATO A	Intervento n. 1522
LEGGE 1460	PIANTA PIANO COPERTURE SCALA 1:50	
PROGETTISTI: Capogruppo Arch. M. ENA; Arch. C. VERNANI Arch. G. AMENDOLA, Ing. V. U. ROCCATELLI SUPERVISORE: Prof. Arch. GIUSEPPE MAGGIARO	eseguito dal: controllato in:	Foglio n. 17