

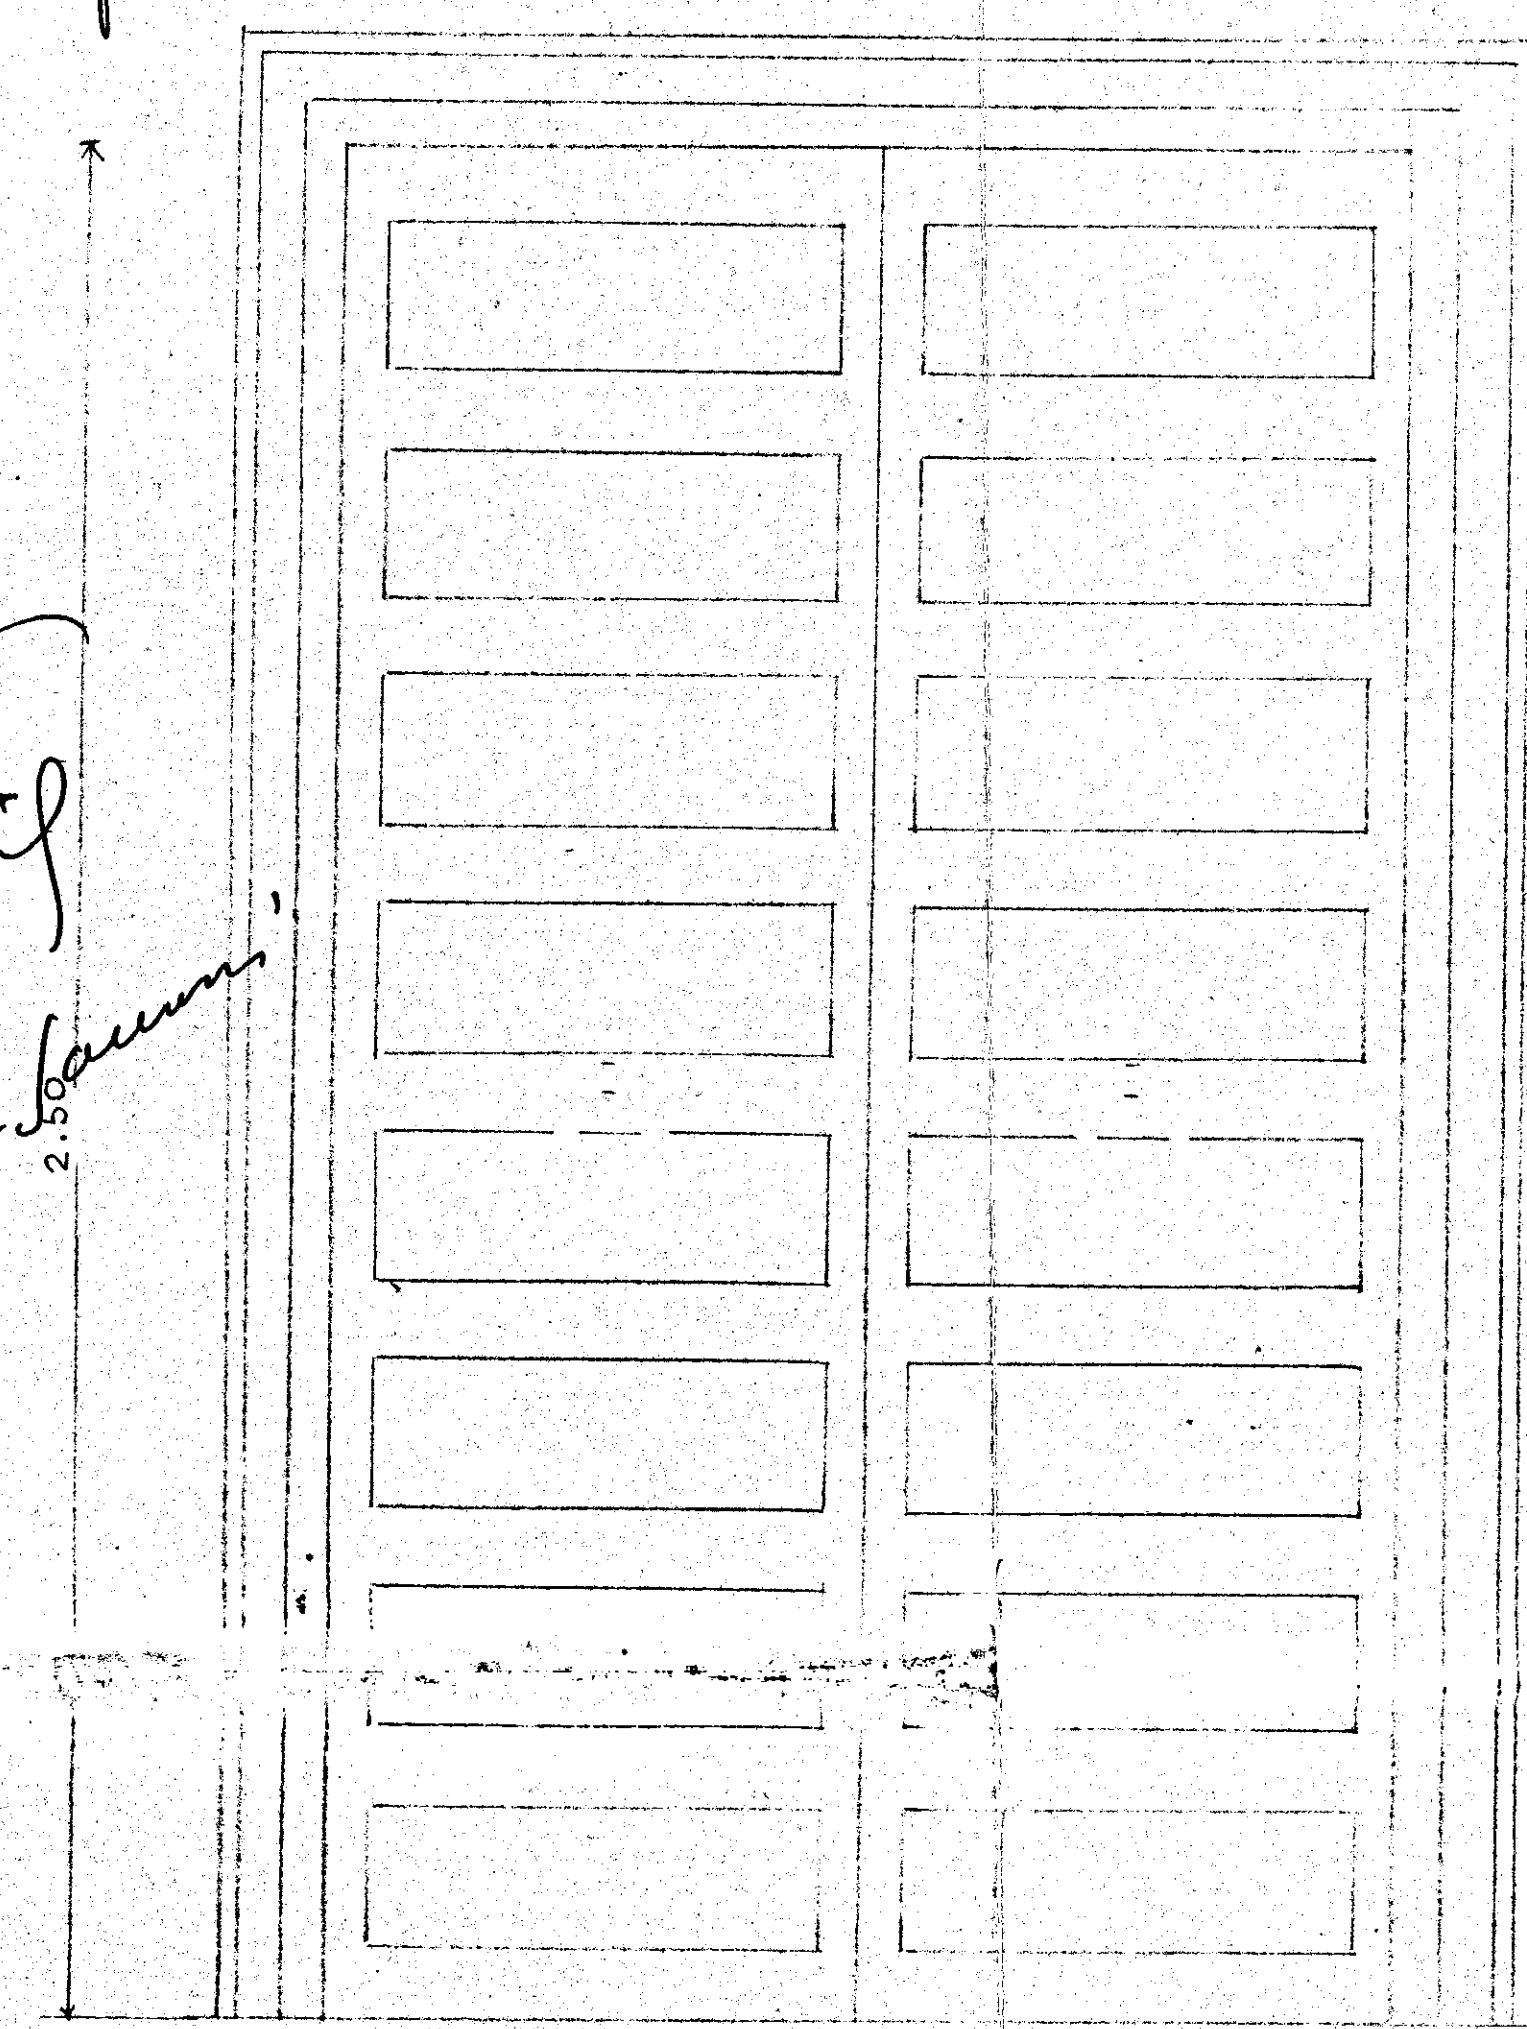



Fred W. [unclear]
 Emma L. [unclear]

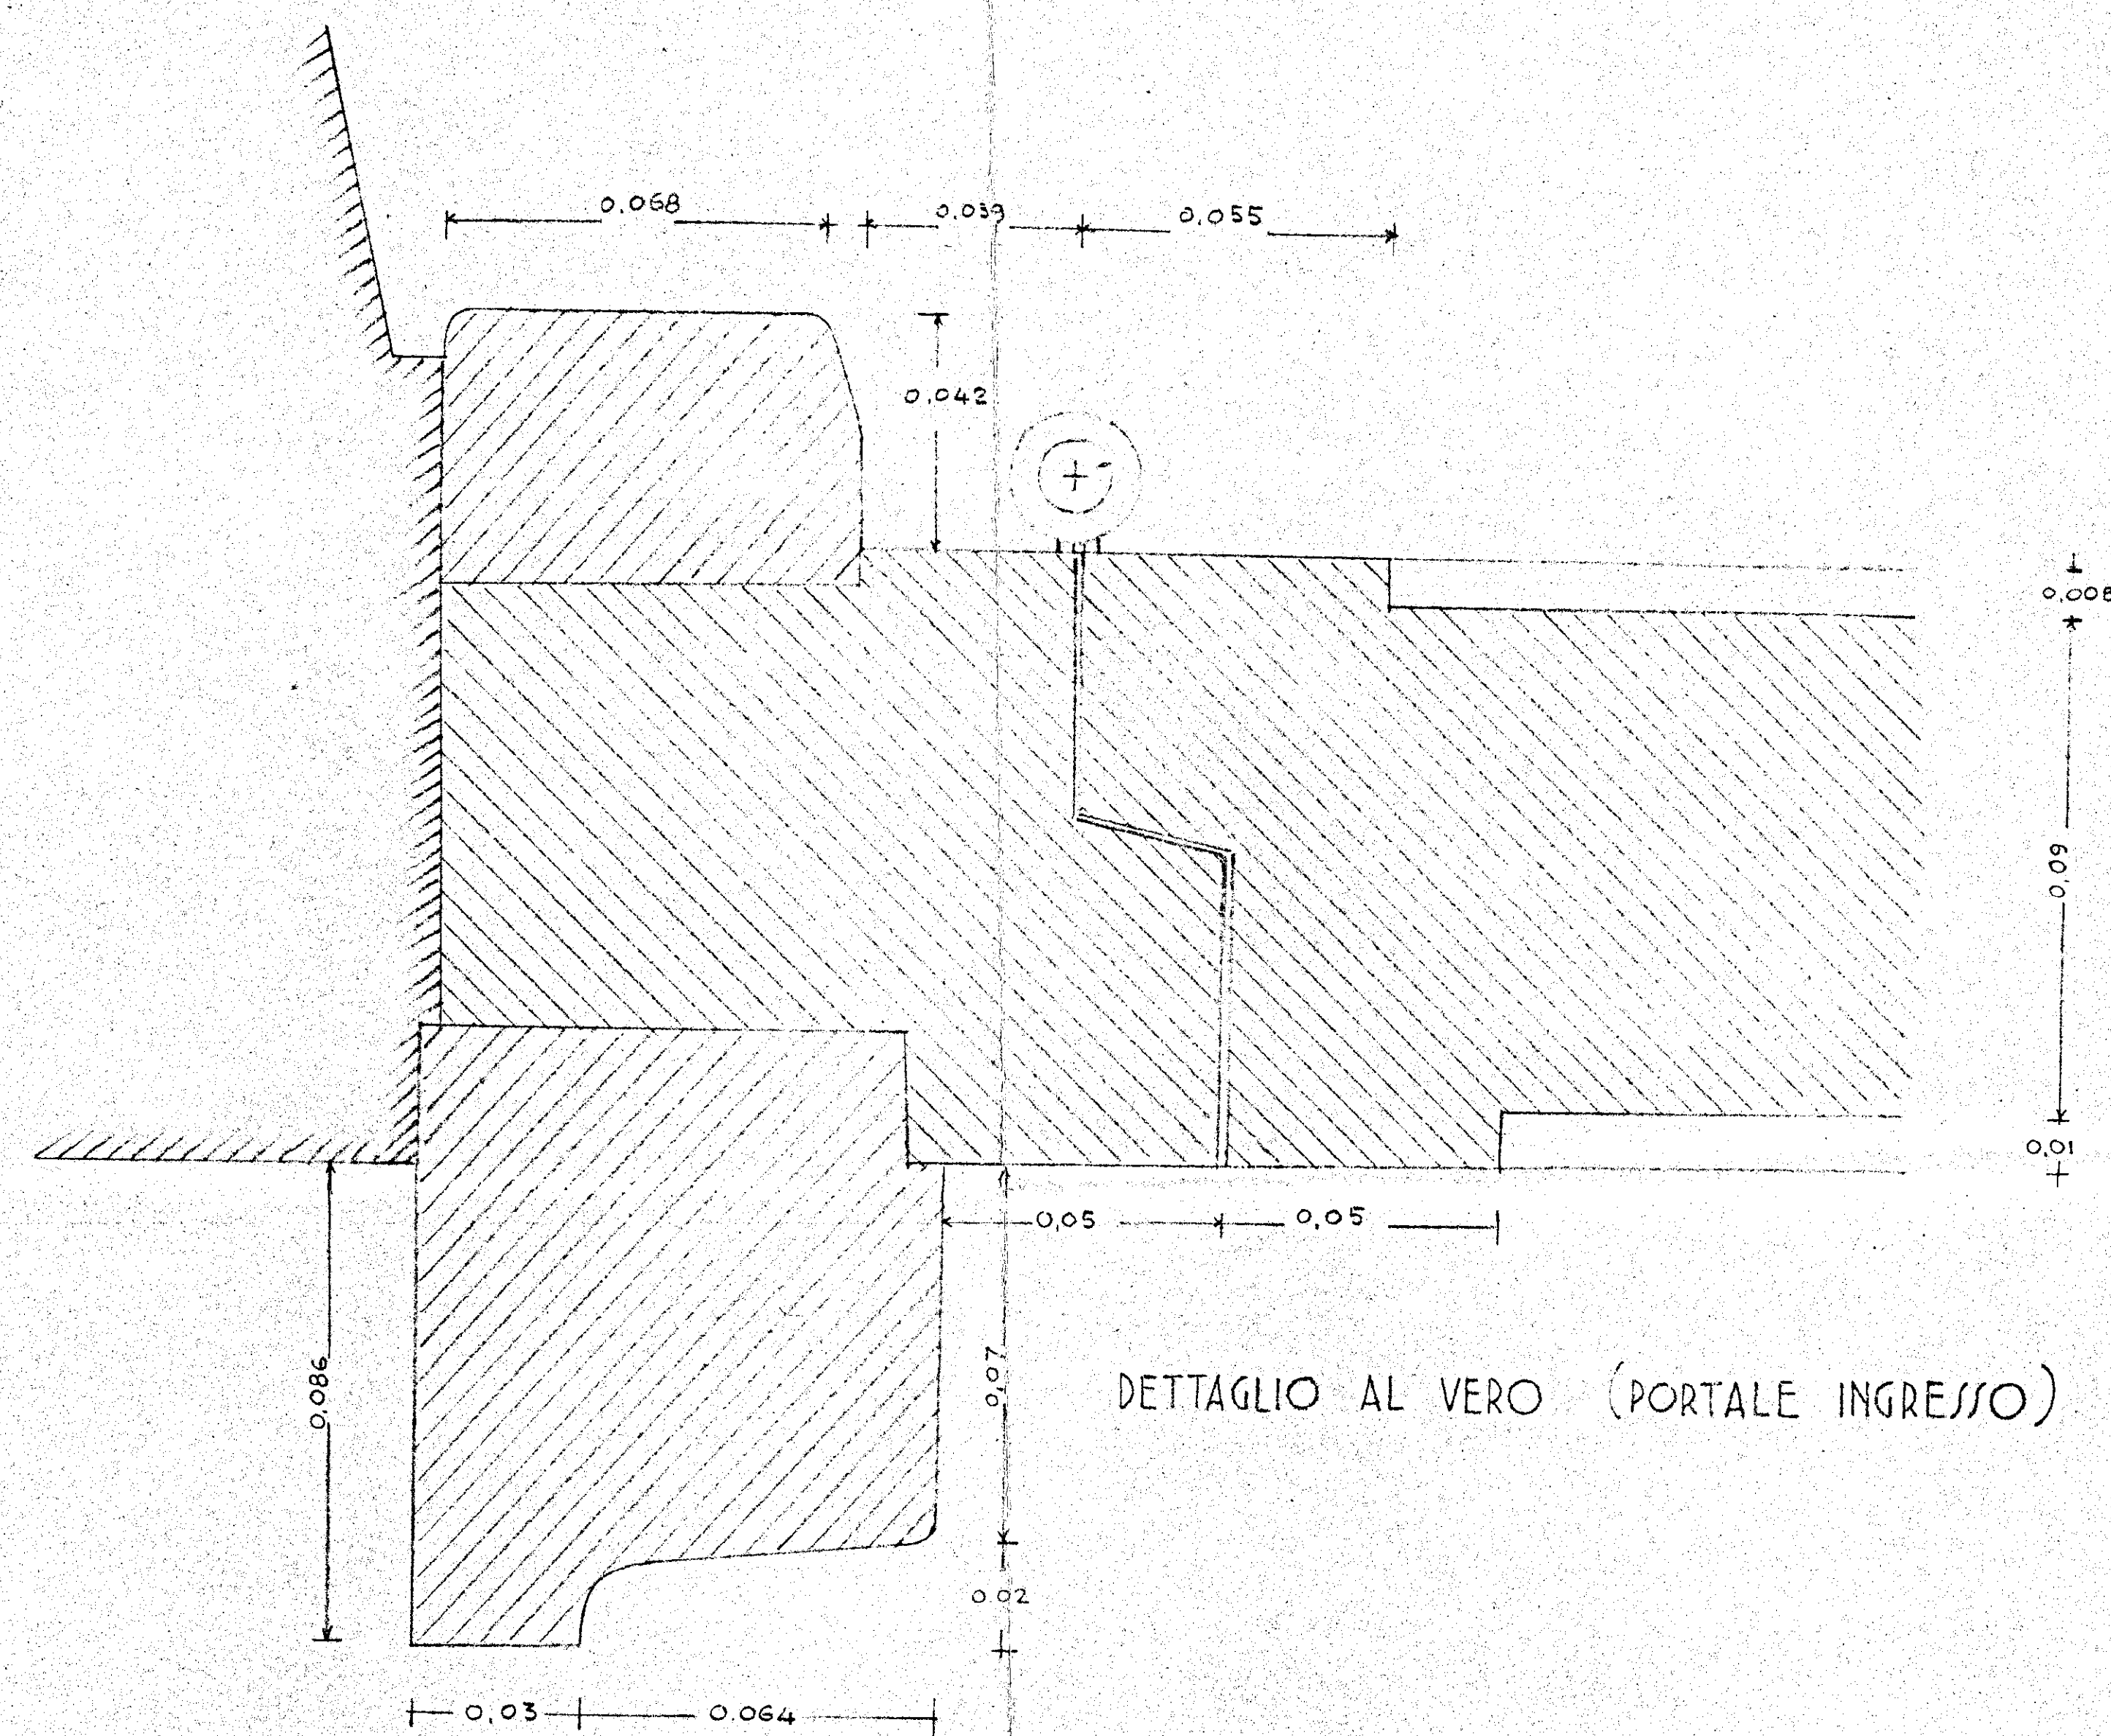

PORTALE INGRESSO Rapp. 1:10

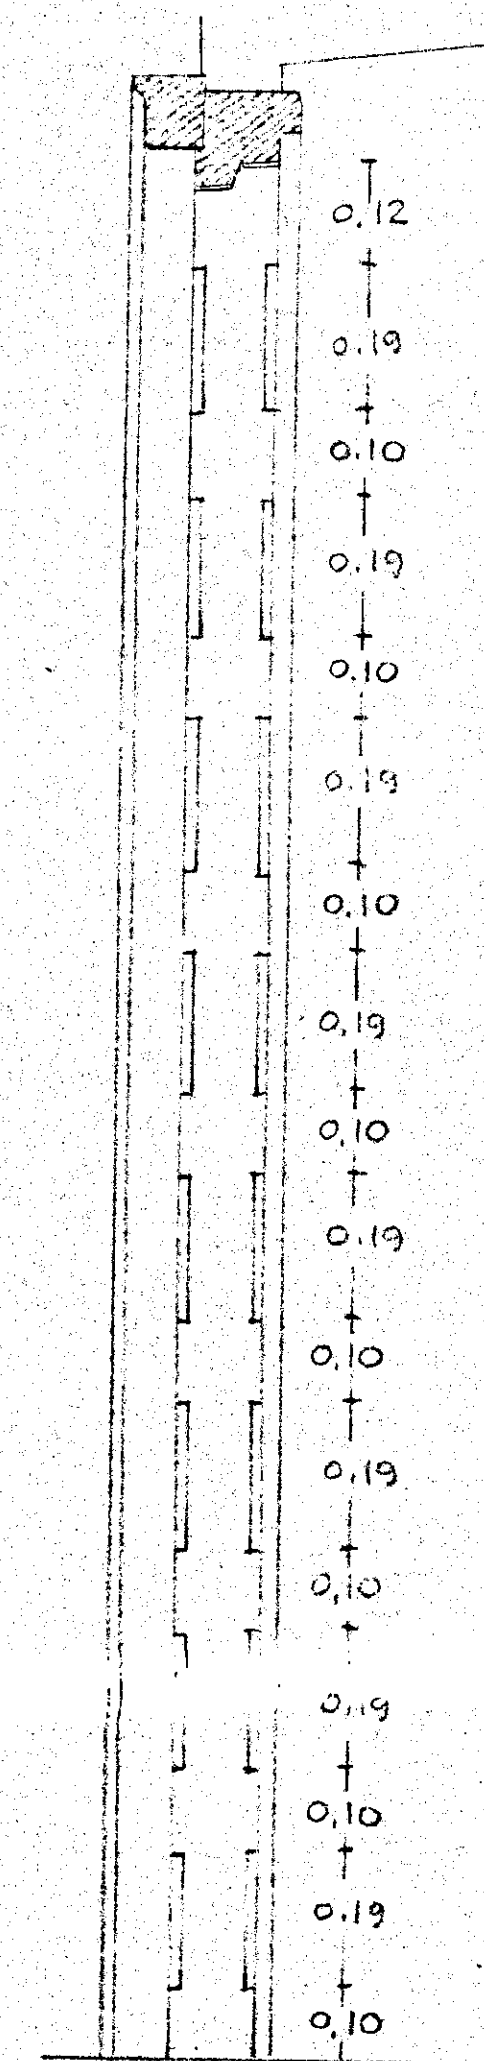


DETTAGLIO AL VERO (PORTALE INGRESSO)

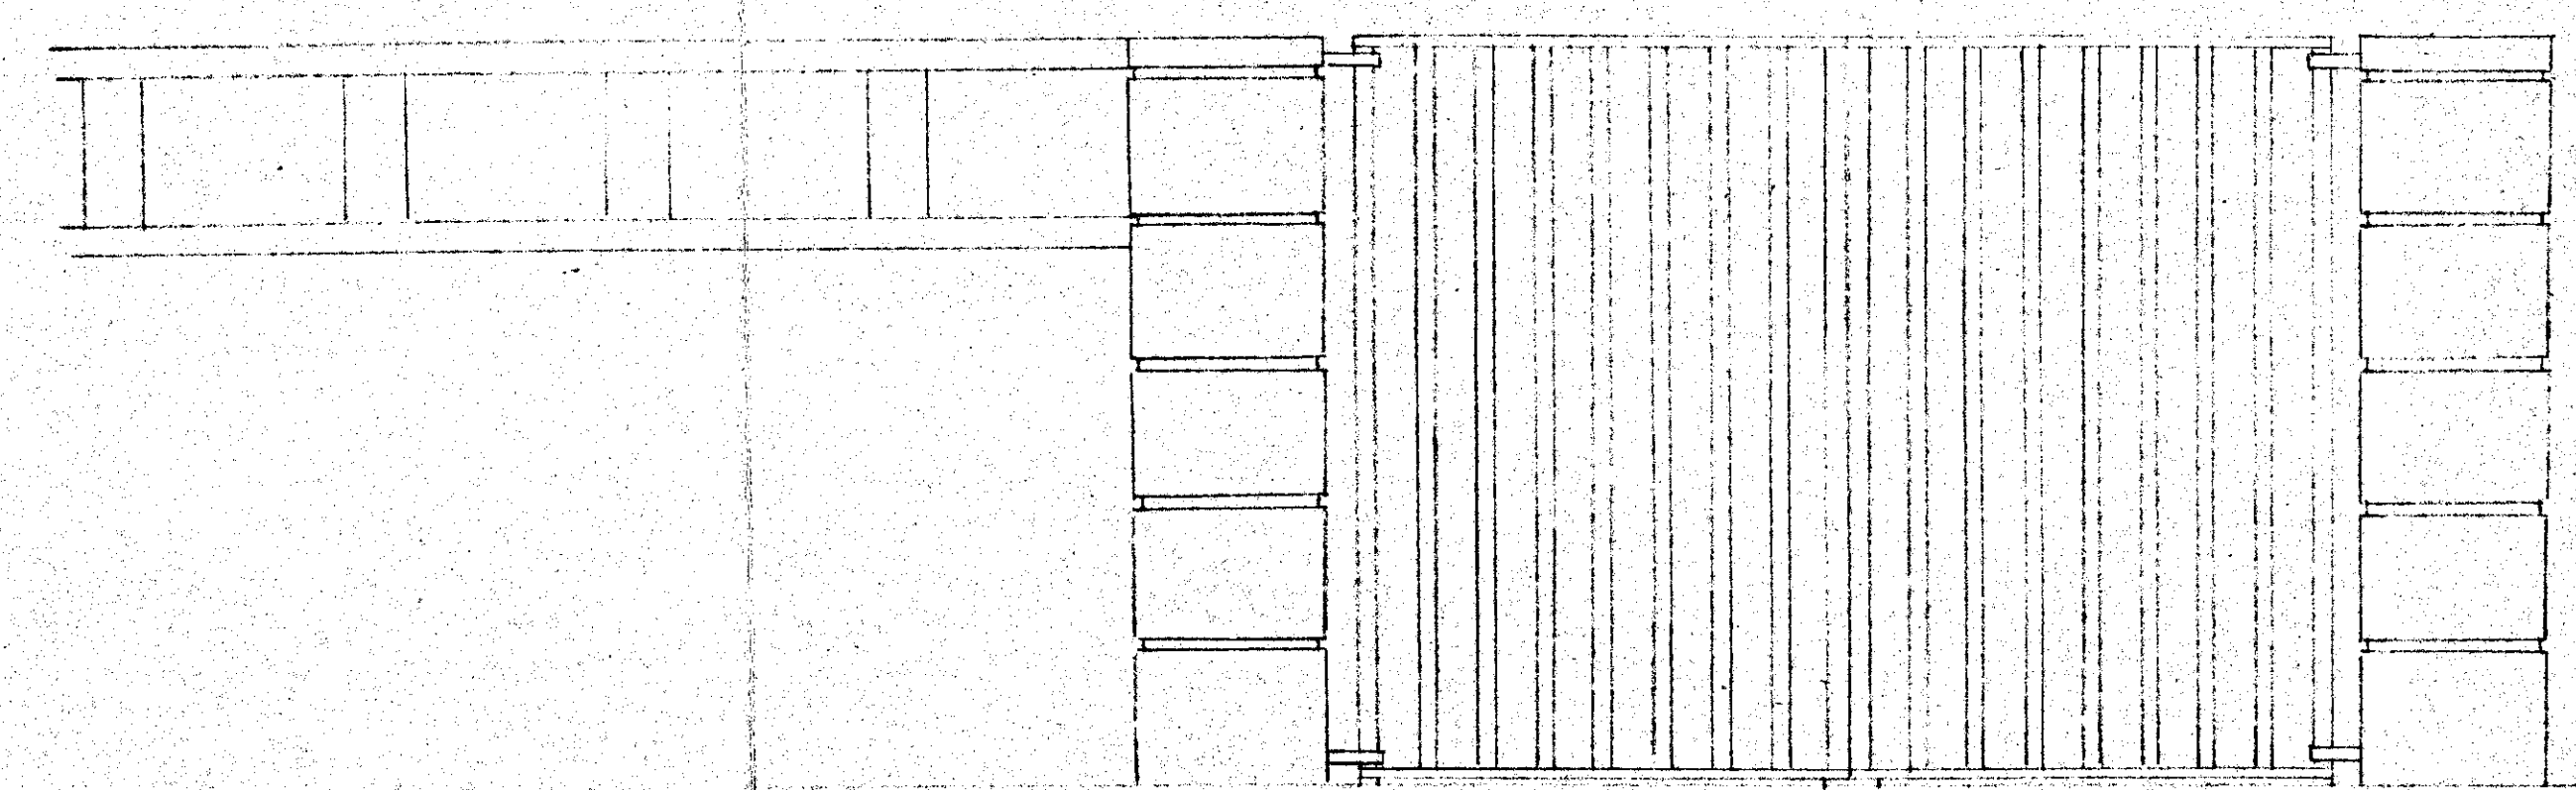


CANCELLO INGRESSO Rapp 1:20




PIANTA

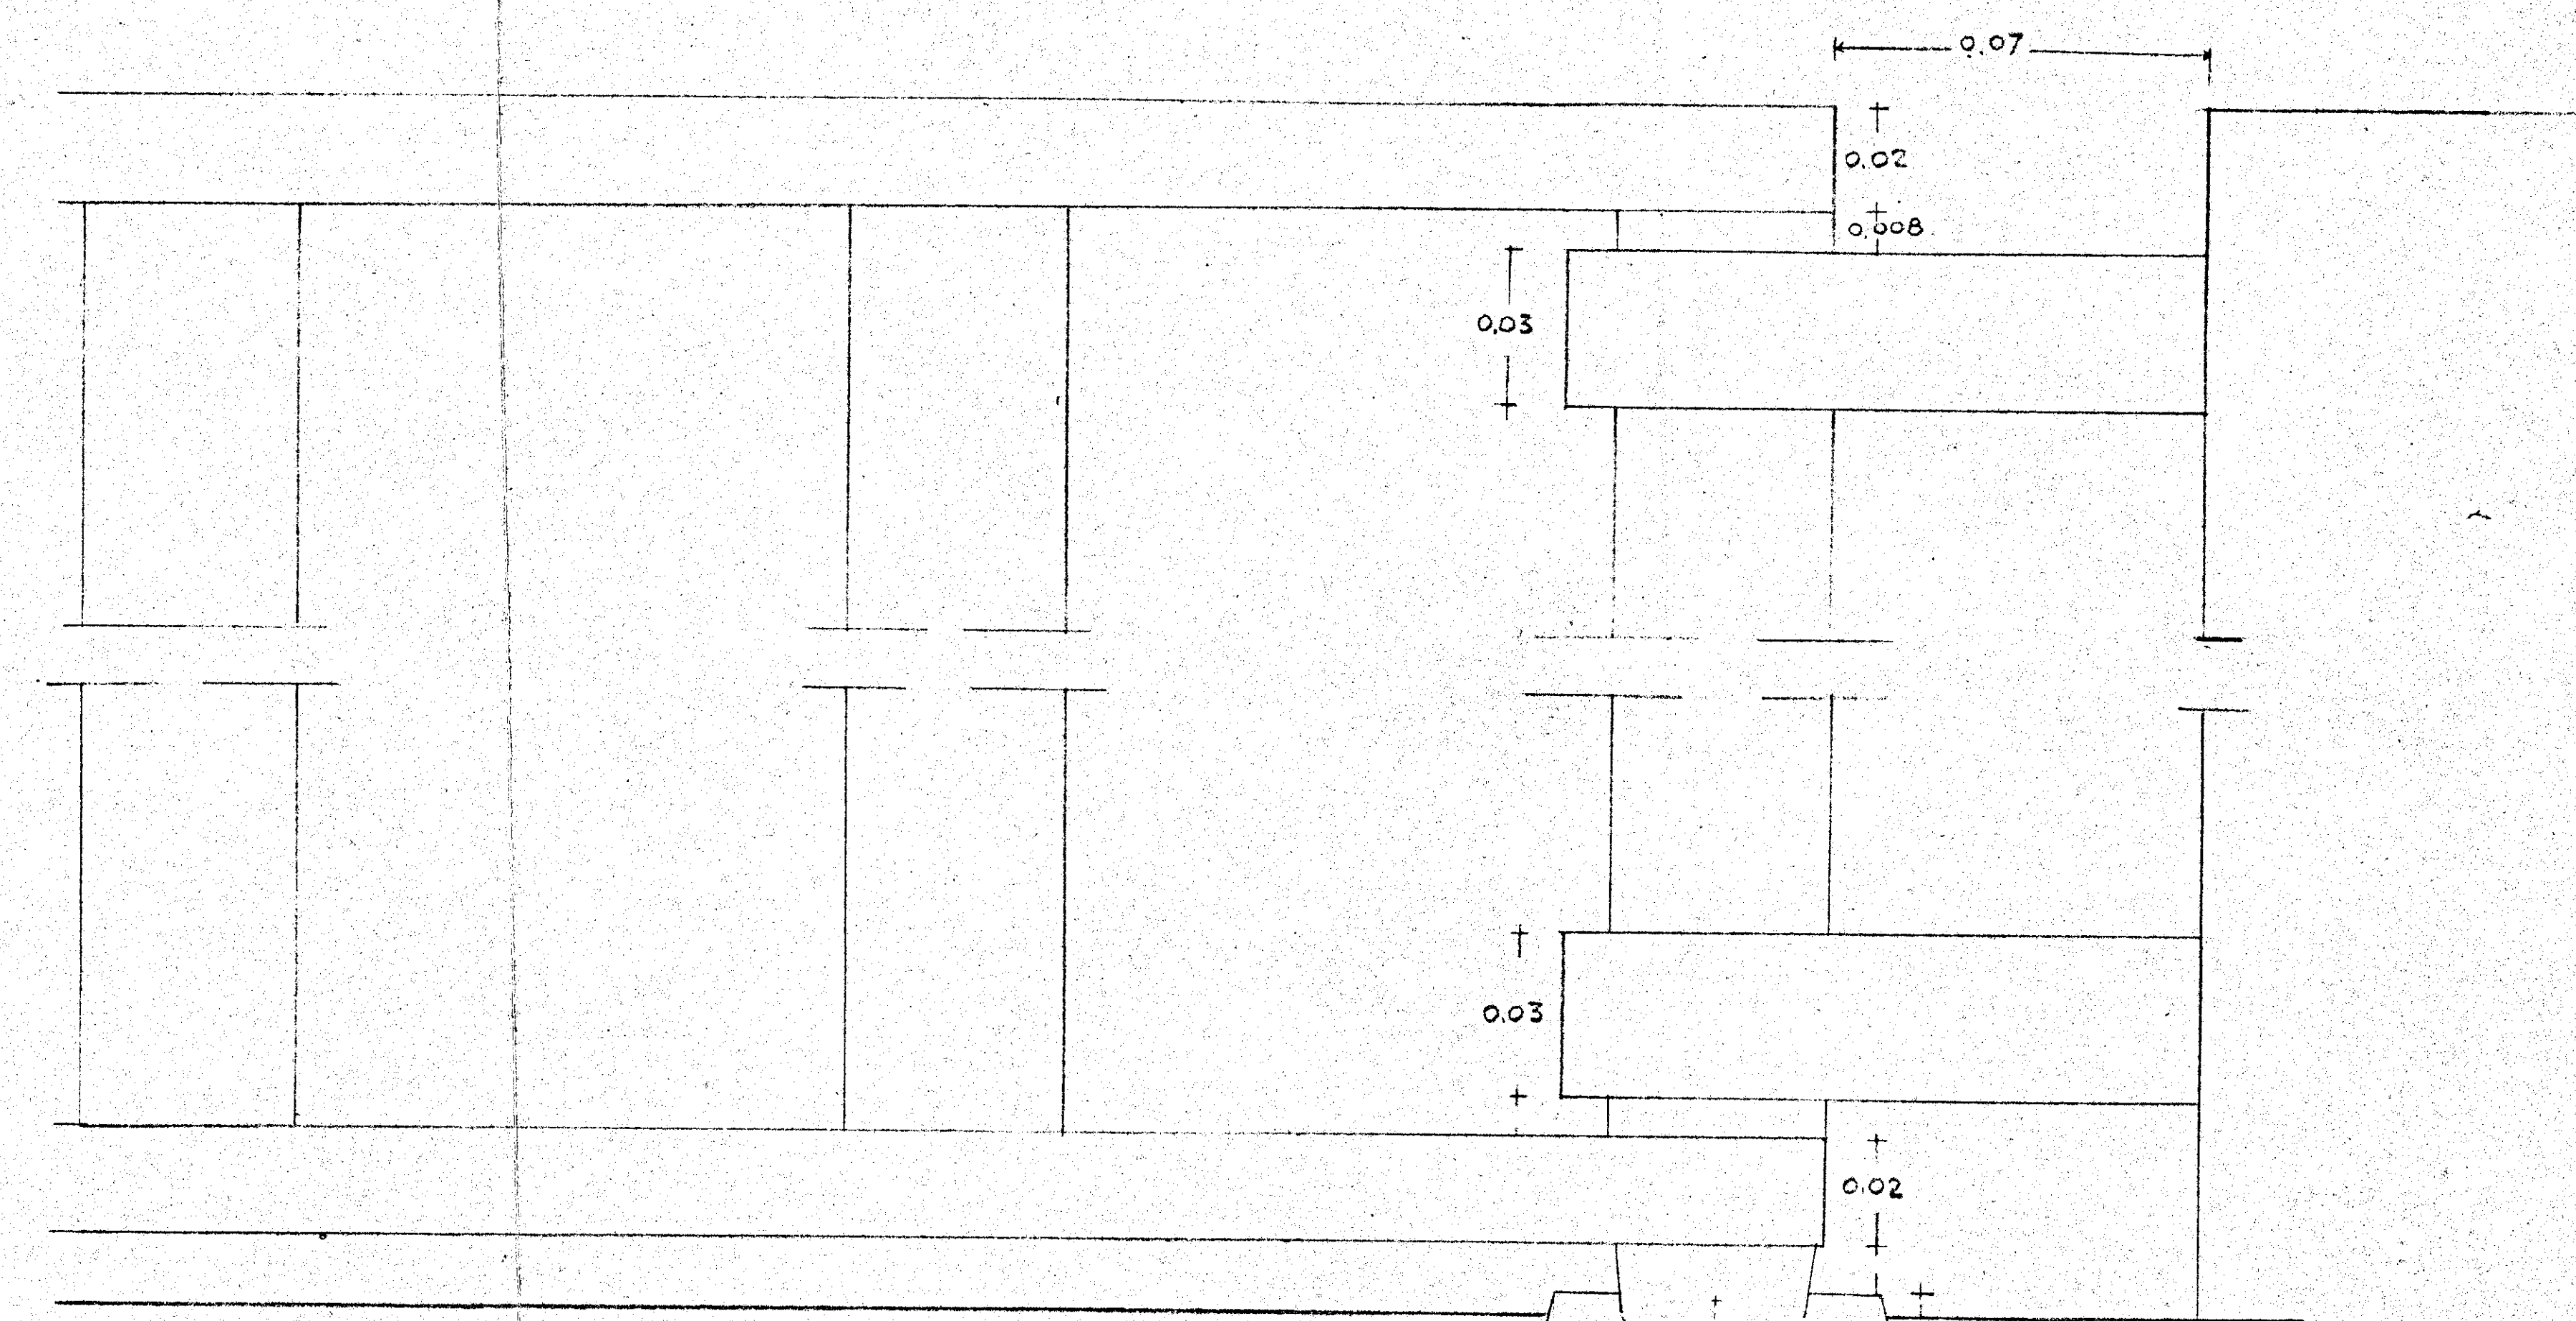


CANCELLO D'INGRESSO (Dettaglio al vero)

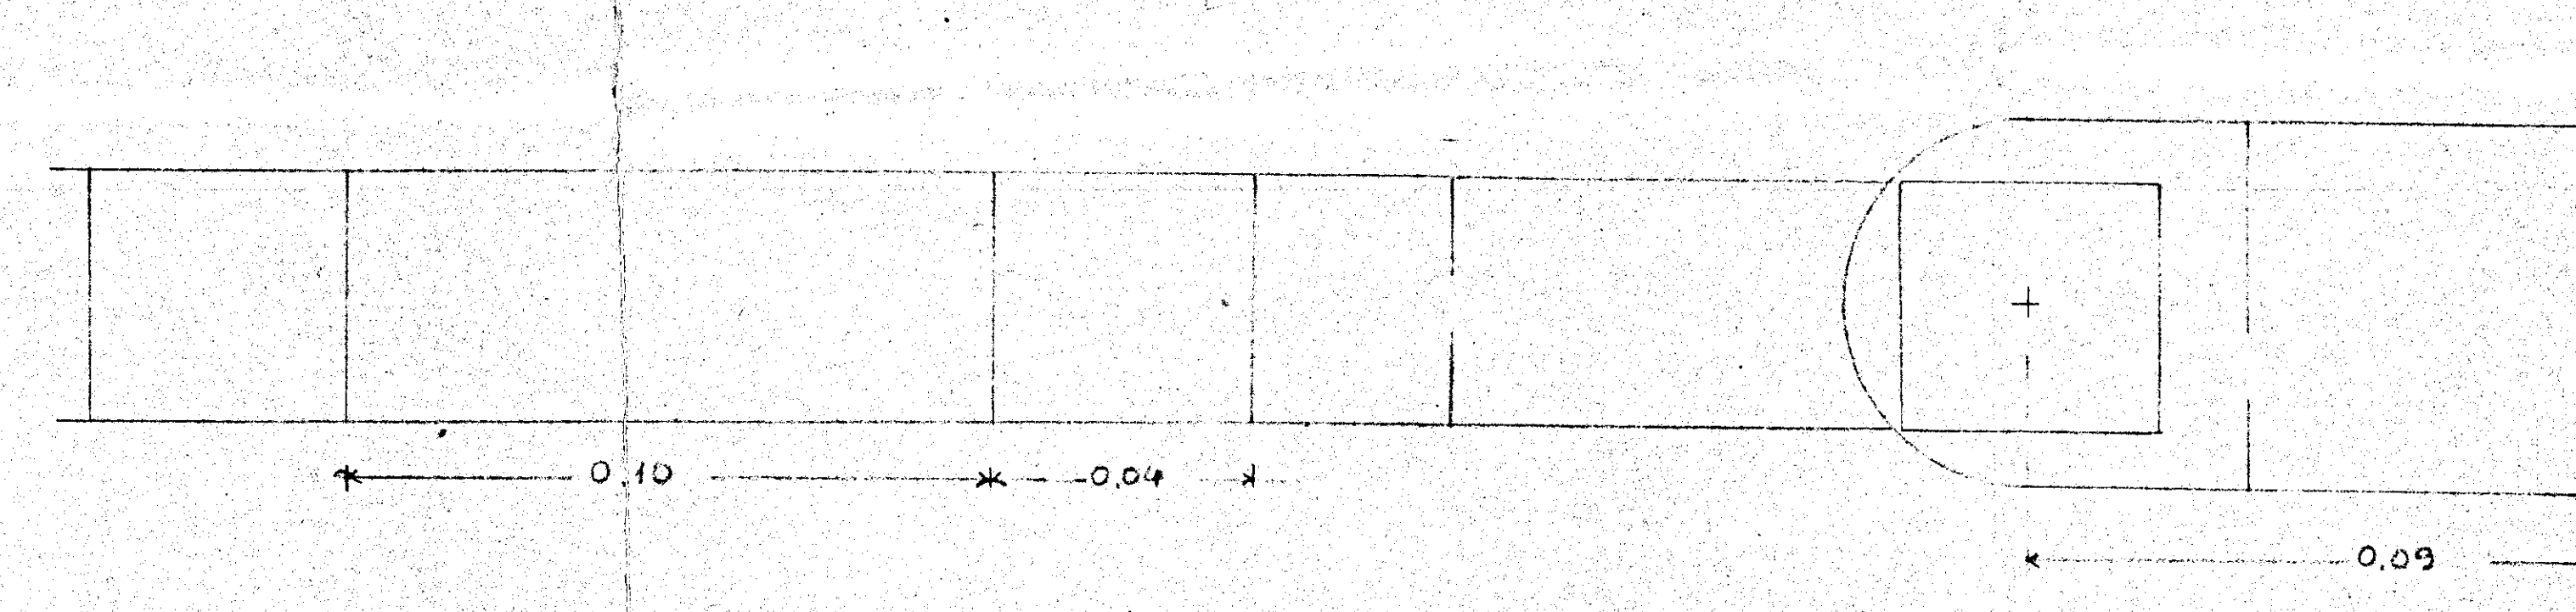

Studio Tecnico Ing. VIOLA Arch. SAMONÀ
Messina Roma

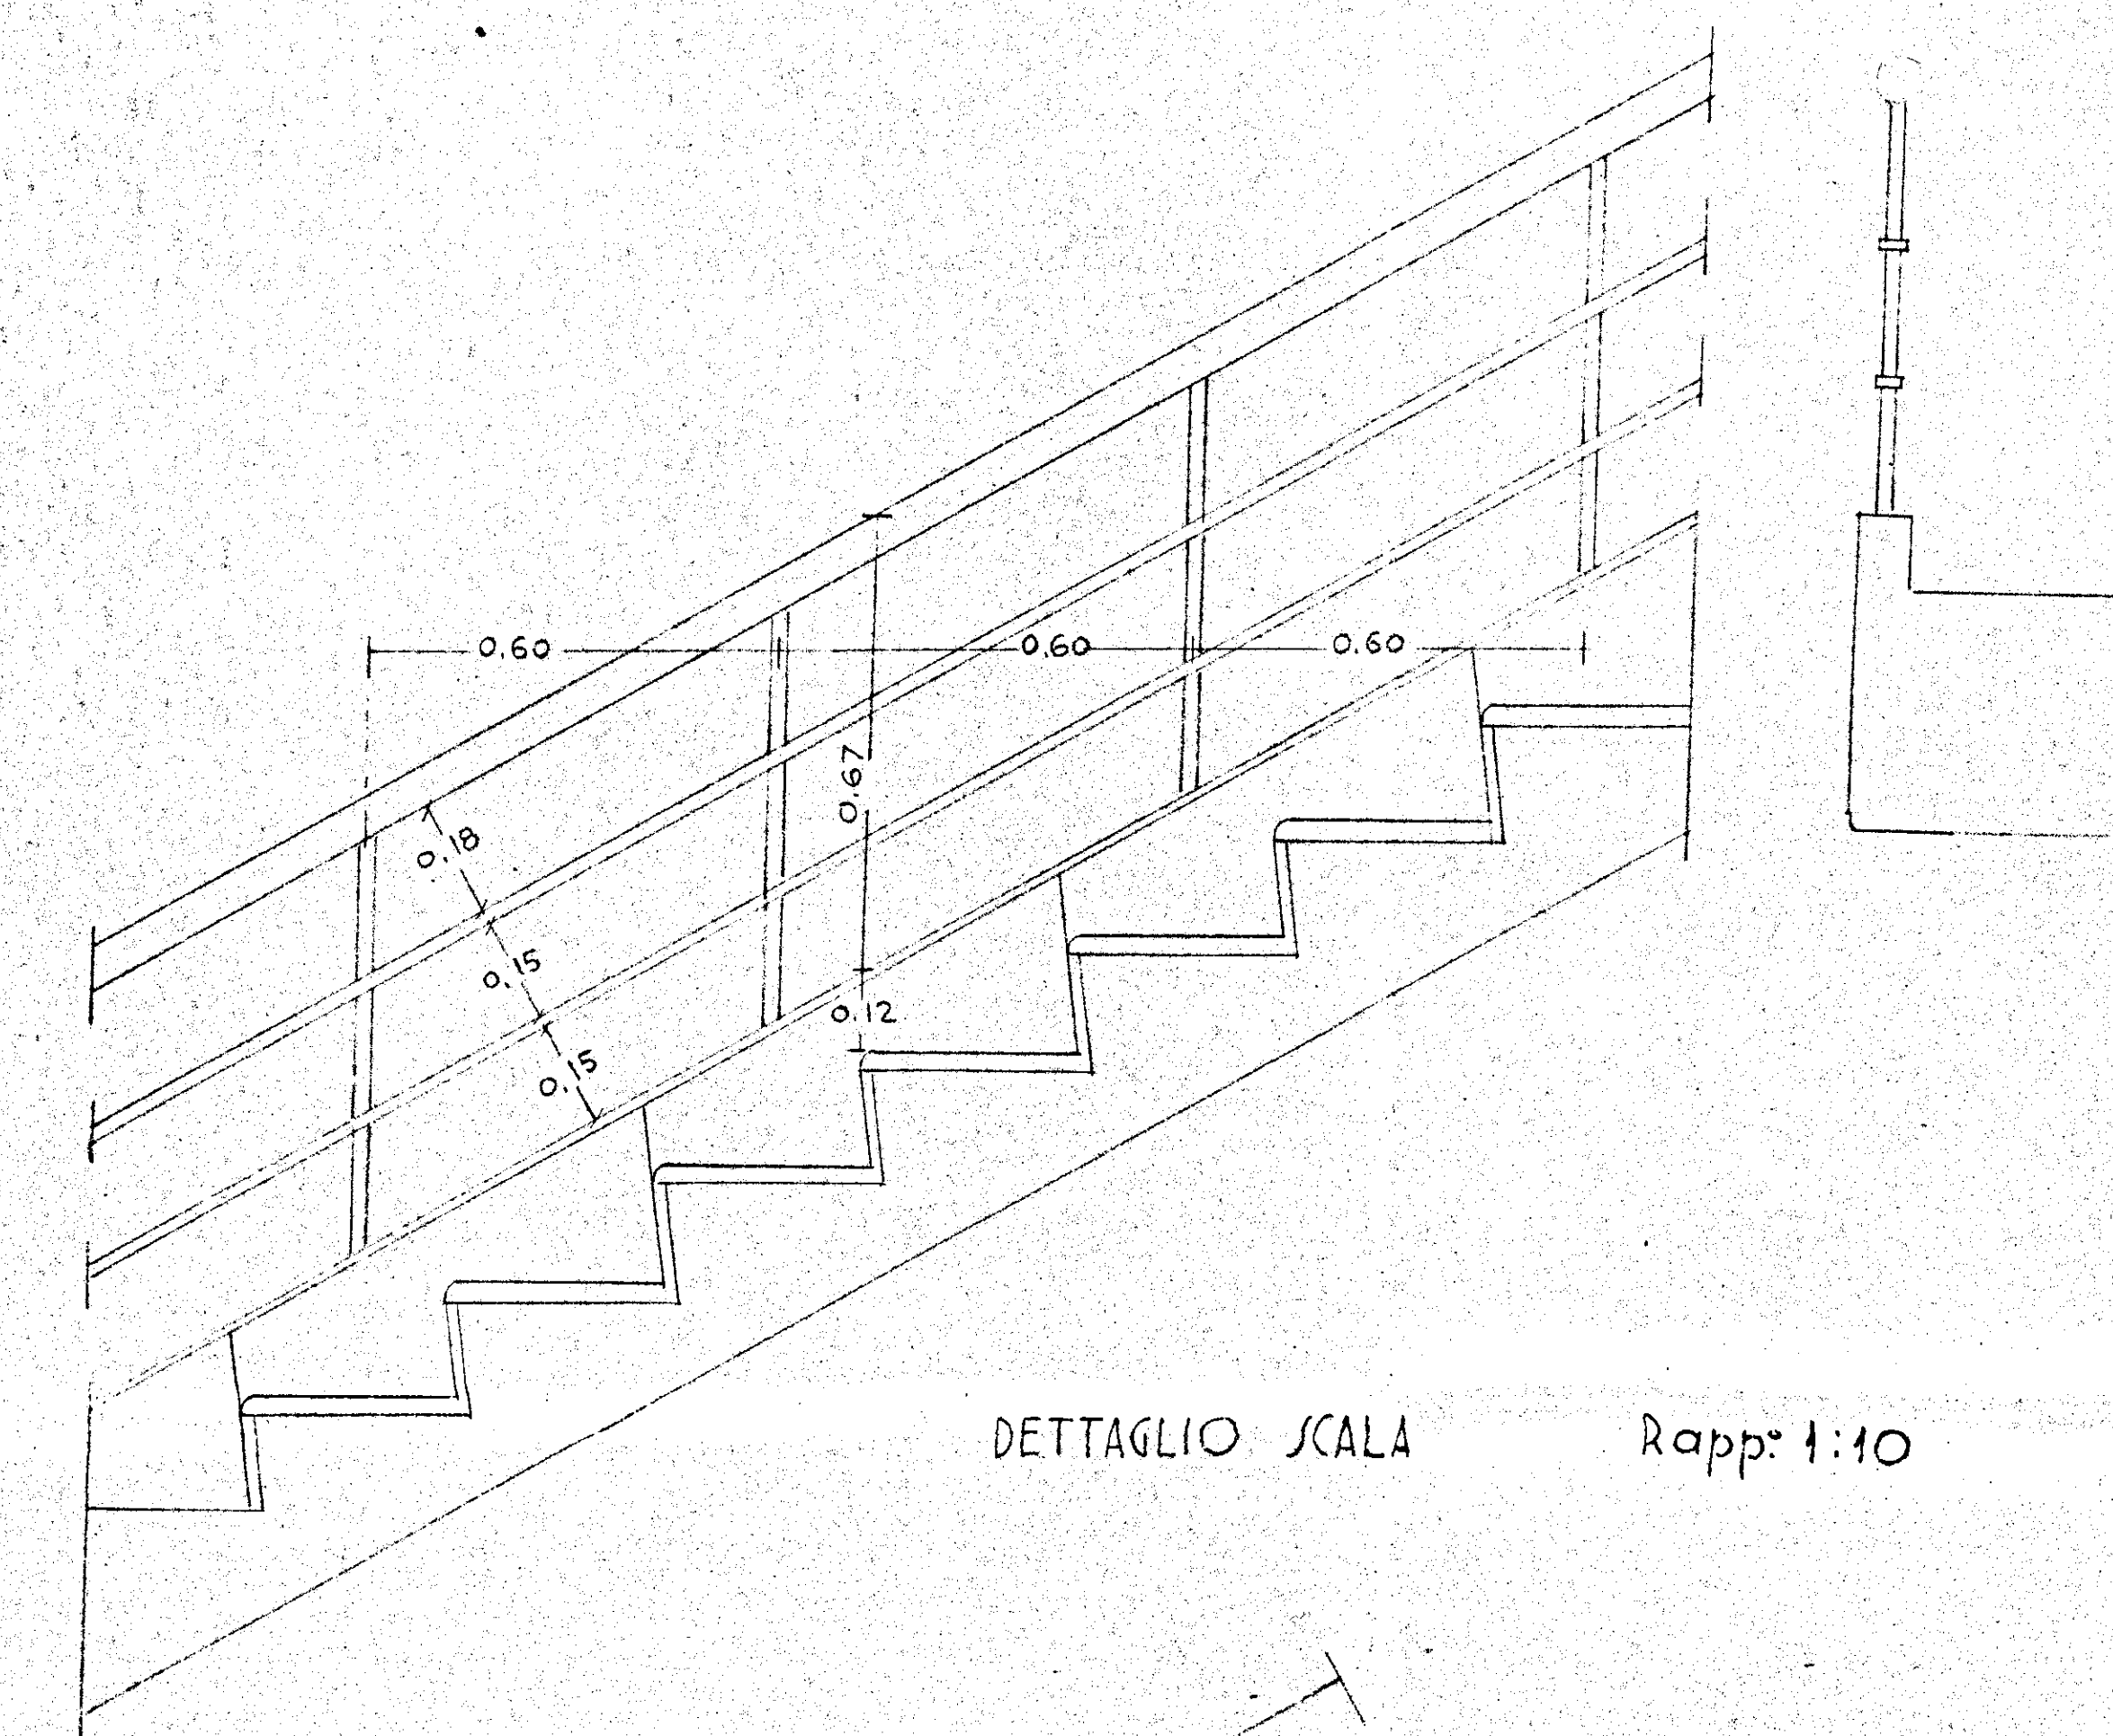

DETTAGLIO SCALA Rapp: 1:10

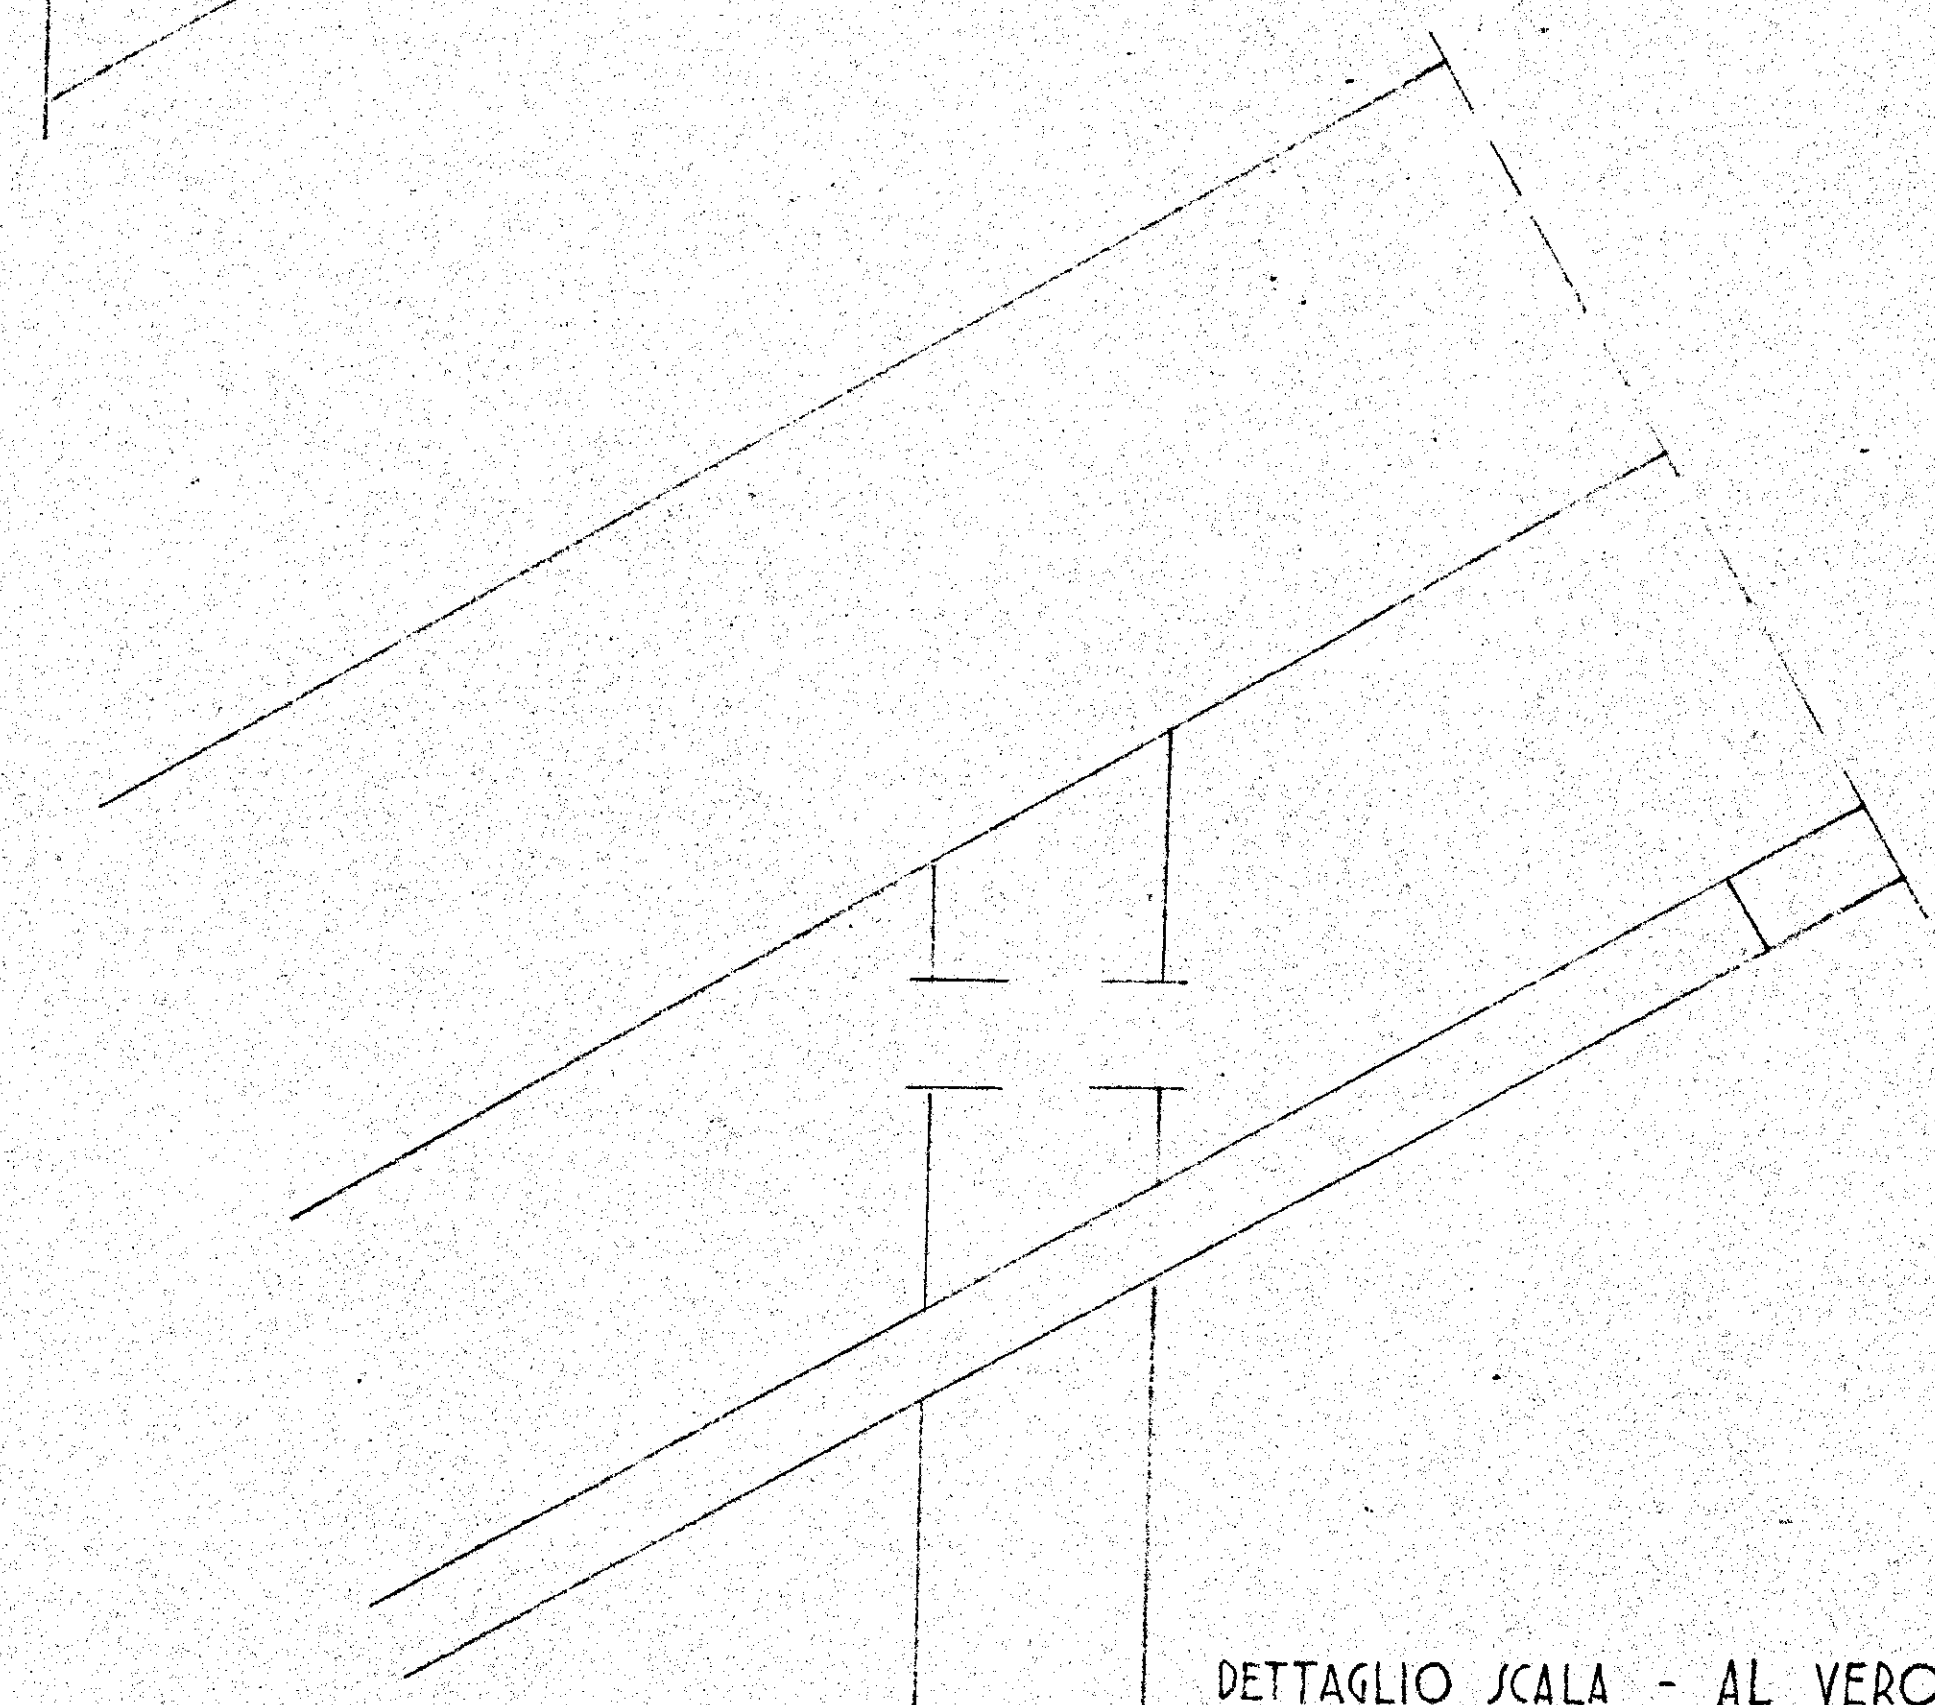

DETTAGLIO SCALA - AL VERO