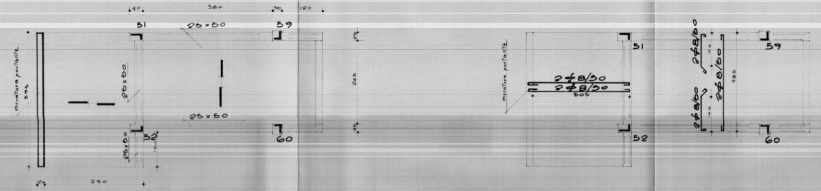

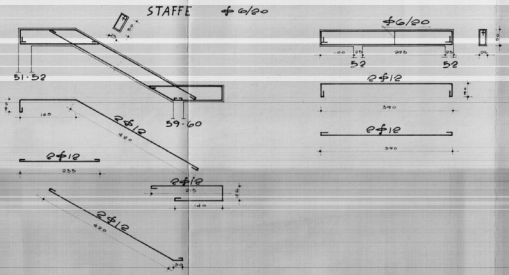

GESTIONE CASE LAVORATORI (legge 14-2-1949)	Intervento N° 567	Stazione appaltante I.a.c.p.	
QUARTIERE "S. ELIA" BRINDISI Edilizia sovvenzionata.		DATA 20-IV-1966	S 11
EDIFICIO TIPO A 3 ALLOGGIO TIPO B n° 10 - C n° 10 - D n° 10 TORRINO SCALA SCALA 1/50			
Dr Ing. Luigi CONVERTINO	ESECUZIONE		
Dr Ing. Vitt. LONGO	EDILIZIA		
Dr Ing. Elio ROMANAZZI	STRUTTURE		
Dr Ing. Fausto FALITA	IMPIANTI		
Dr Ing. Mario ZILOKI	PROGRAMMAZIONE		
I.a.c.p.	DIRETTORE LAVORI		