







A 93 C. E. P. BRINDISI
 QUARTIERE COORDINATO RIONE "PARADISO"
 I ACP (422) PROGETTO ESECUTIVO DIS. 222 223
 LOTTO N° 9 PIANTA FONDAZIONE - PIANTA P. RIALZATO RAPP. 1:50
 EDIFICIO 4 GRUPPO ARCH. AMENDOLA - ROMA 10-4-1958

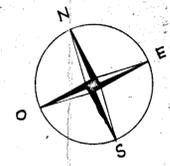

INGRESSO	mq	3.26
PRANZO SOGGIORNO	"	24.86
DISIMPEGNO	"	9.00
CAMERA M	"	14.60
CAMERA	"	14.50
CAMERA	"	12.15
CUCINA	"	6.93
BAGNO	"	3.12
LAVATOIO	"	2.64
TOTALE		mq 90.06

PROGETTISTI:
 ARCH. GIUSEPPE AMENDOLA CAPO GRUPPO
 MARIA TERESA SARNO
 CECILIA VIRETTI
 LUIGI CREMONA
 ALDO VILLANI

TABELLA INFISSI ESTERNI ED INTERNI - 2 SCALE - 12 APPARTAMENTI

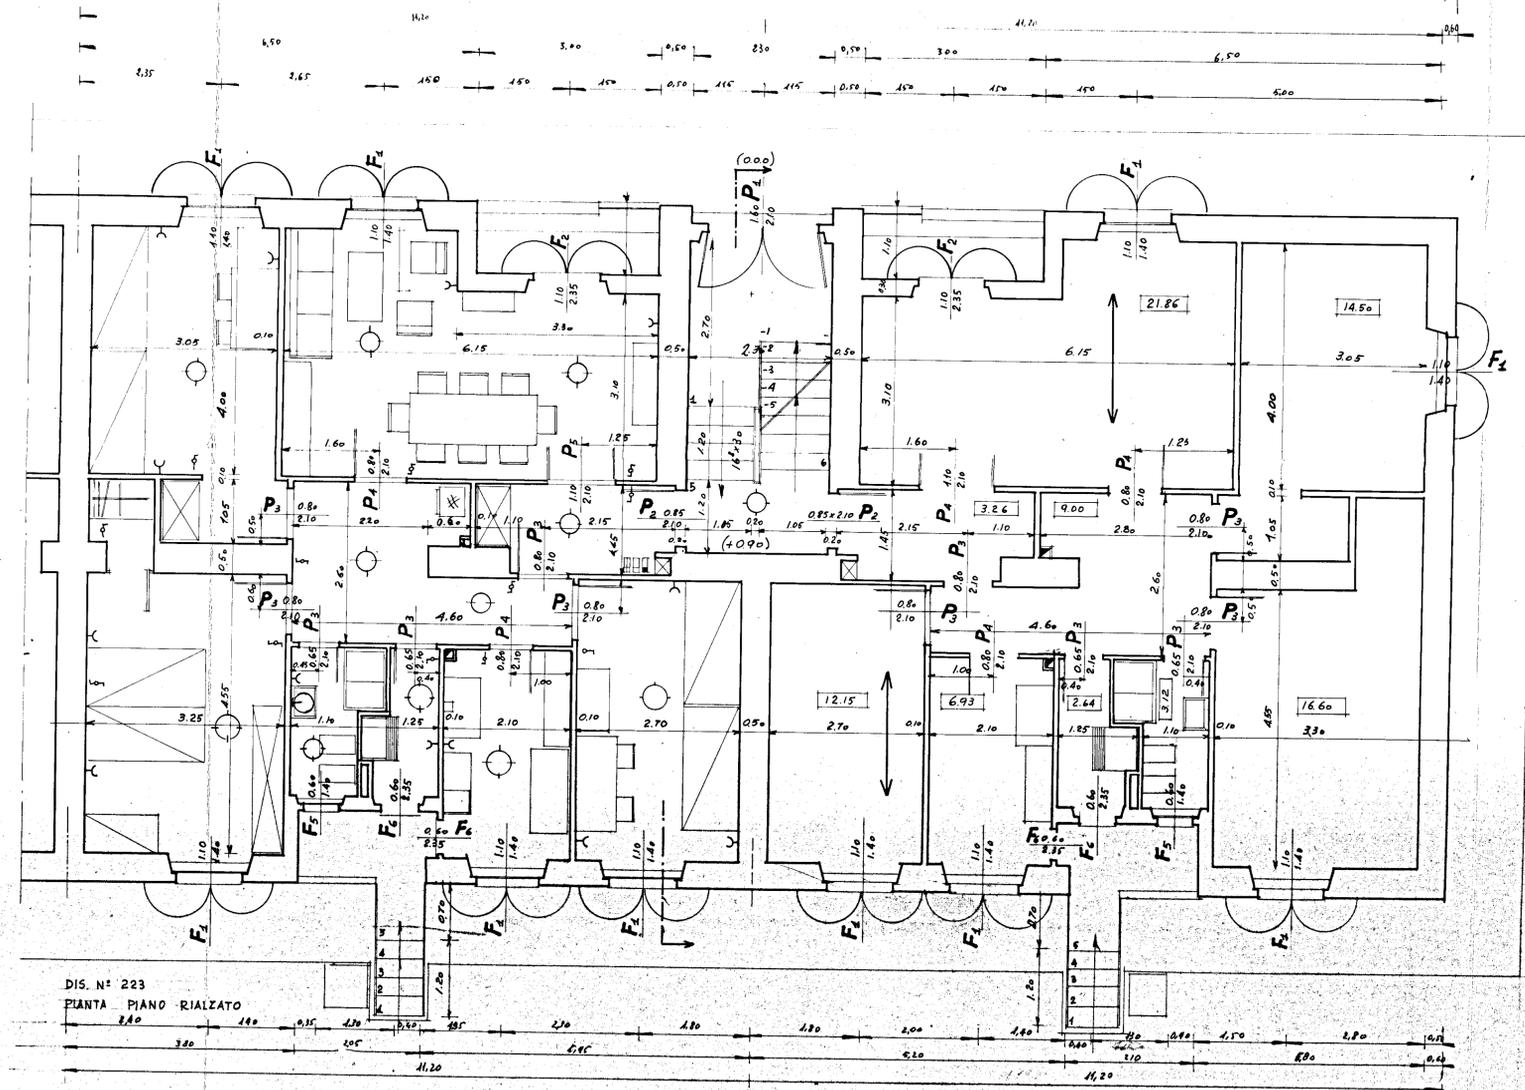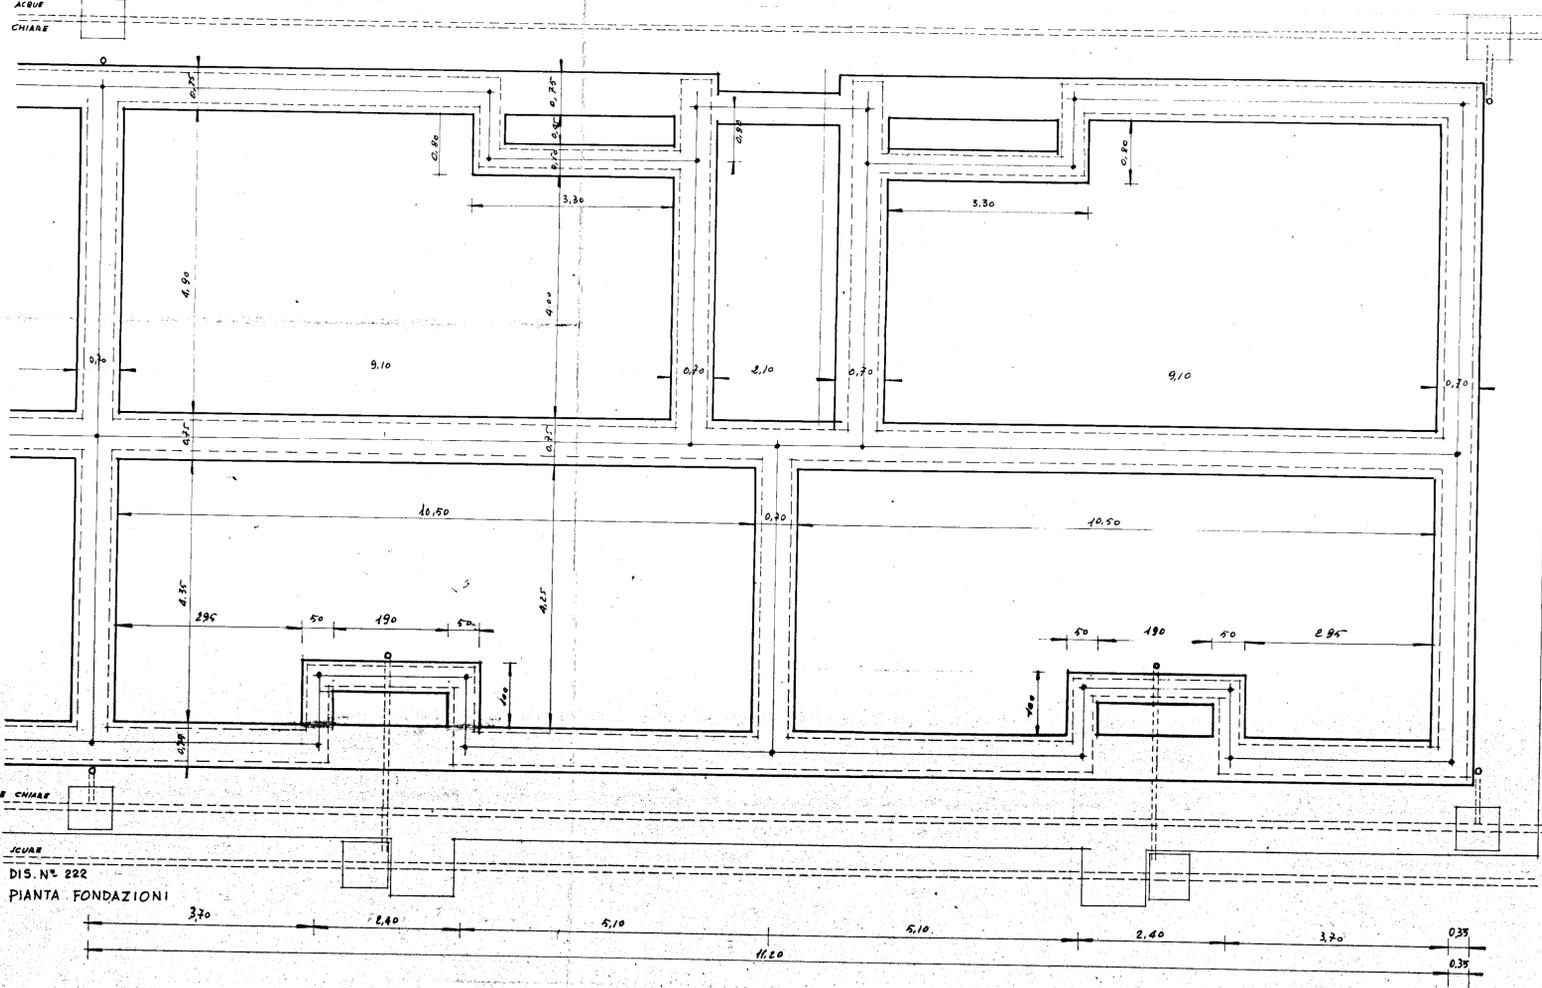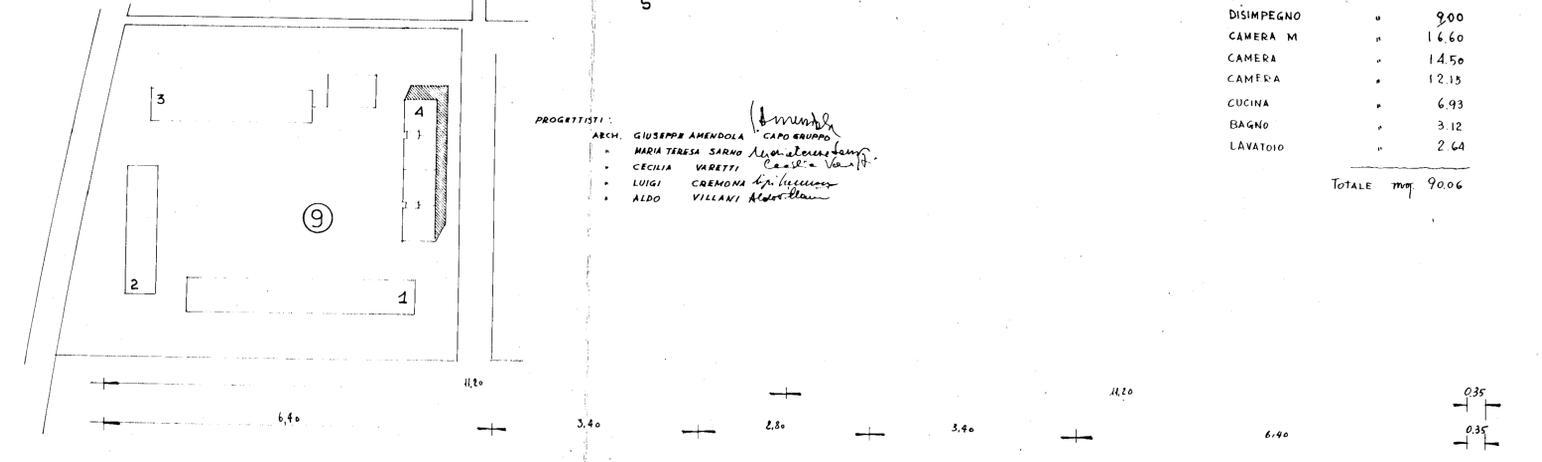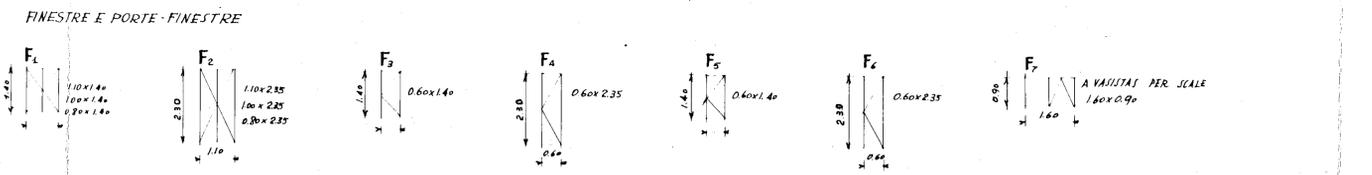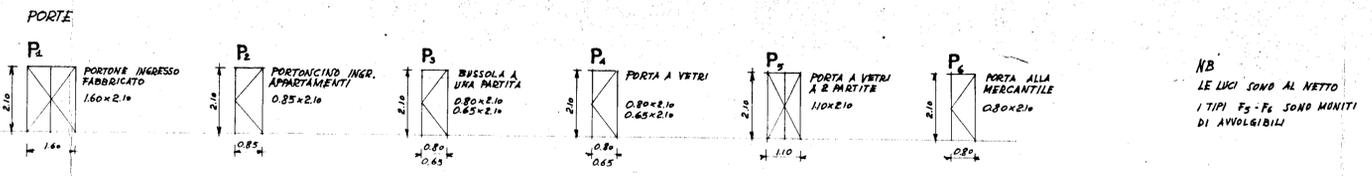

DIS. N° 223
 PIANTA PIANO RIALZATO