INCIS SERVIZIO TECNICO
UFFICIO STUDI E PROGETTI
SEZIONE ARCHITETTURA

LEGGE 427/1468 PRATICA 69/18	DESTINAZIONE G.I.
	CITTA BRINDISI
	UBICAZIONE QUARTIERE S. ELIA
TAV. 01 GRUPPO	LOTTO LOCAZIONE - RISCATTO
	EDIFICO C D - A B

PLANIMETRIA SCALA 1:200

REDATTO IN DATA 23 - VII - 1966
ASSEGNATO IN DATA 5 - III - 1969
5 - II - 1970

REDATTO DA DOTT. ING. CESARE SOMARIVA

DISEGNATO DA

FIRMATO DA ARCH. GUIDI

IL PROGETTISTA

IL CAPO DELLA SEZIONE DI ARCHITETTURA (DR. ARCH. M. A. STANZI)

IL DIRETTORE DELL'UFFICIO TECNICO

IL CAPO DELL'UFFICIO STUDI E PROGETTI (DOTT. ING. L. CHELLINI)

- TAPPETO D'USURA
- CORDOLI.

160 ALBERI DI ALTO FUSTO

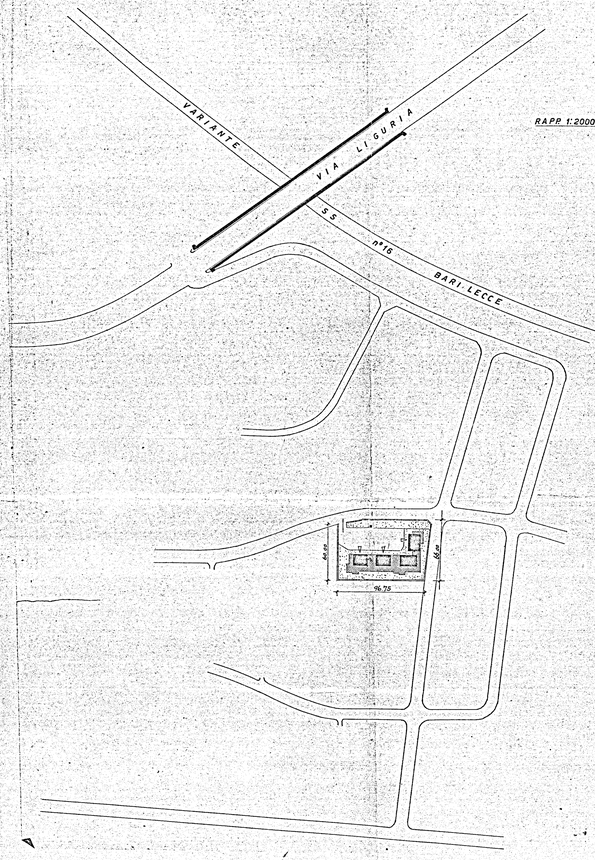

FABBRICATI A e B IN PROPRIETA' N° 14 ALLOGGI

PIANI TIPO H = 10,10	SUPERFICIE COPERTA mq. 181,67	CUBATURA mc. 3'669,72
VOLUMI ABITABILI A QUOTA 0,50 H = 3,30	" " " 225,05	" " 742,66
VOLUME ALLOGGIO PORTIERE H = 3,30	" " " 77,40	" " 255,42
		TOTALE MC. 4'667,80

SUPERFICIE NECESSARIA PARCHEGGIO (P1) 1/10 4'667,80 = mq. 233,00
SUPERFICIE PARCHEGGIO DI PROGETTO " 418,00 { SUOLO AUTOV. 160,00 / ACCESSO E MANOVRE 258,00

FABBRICATI C e D IN LOCAZIONE N° 15 ALLOGGI

PIANI TIPO H = 10,10	SUPERFICIE COPERTA mq. (221,26 x 2)	CUBATURA MC. 4'469,45
VOLUMI ABITABILI A QUOTA 0,50 H = 3,30	" " " 105,20 + 88,82	" " 643,56
		TOTALE MC. 5'113,01

SUPERFICIE NECESSARIA PARCHEGGIO (P2) 1/10 5'113,01 = mq. 255,65
SUPERFICIE PARCHEGGIO DI PROGETTO " 385,00 { SUOLO AUTOV. 175,00 / ACCESSO E MANOVRE 210,00

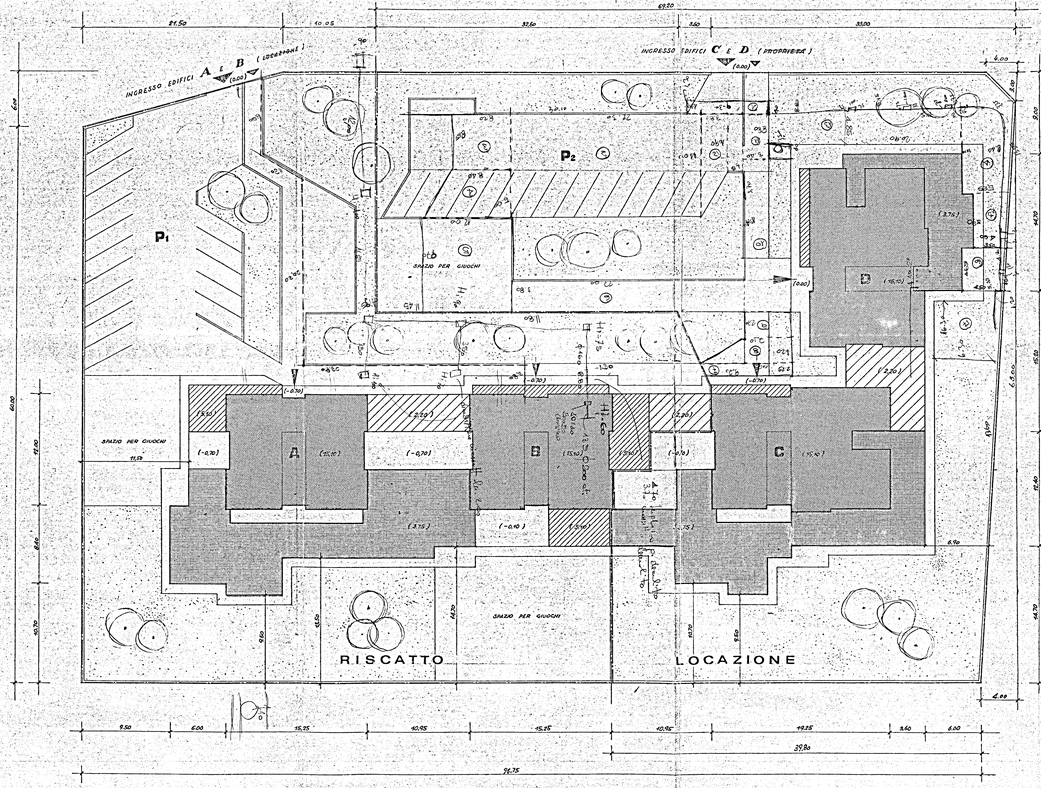

SUPERFICIE TOTALE DELL'AREA

96,75 x 66,00 =	MQ. 6385,50
66,00 x 4,00 =	" 132,00
	6'517,50
DETRAZIONI:	
21,50 x 6,00 = 64,50	
2	
5,00 x 8,00 = 40,00	6'517,50 -
	49,50
	6'468,50

IN CIFRA TONDA MQ. 6'450

SUPERF. LOTTO A DISPOSIZIONE DEI FABBR. A e B	mq. 3225
SUPERF. COPERTA FABBR. A e B + SUPERF. BASSI	" 866
SUPERF. PARCHEGGI	" 418,00
SUPERF. A VERDE	" 1851

SUPERF. LOTTO A DISPOSIZIONE DEI FABBR. C e D	mq. 3225
SUPERF. COPERTA FABBR. C e D + SUPERF. BASSI	" 879
SUPERF. PARCHEGGI	" 385,00
SUPERF. A VERDE	" 1961