


CASE POPOLARI IN OSTUNI LOTTI 14°: 15°: 16°: 17°

SCALA 1:200

PIANTA SISTEMAZIONI ESTERNE

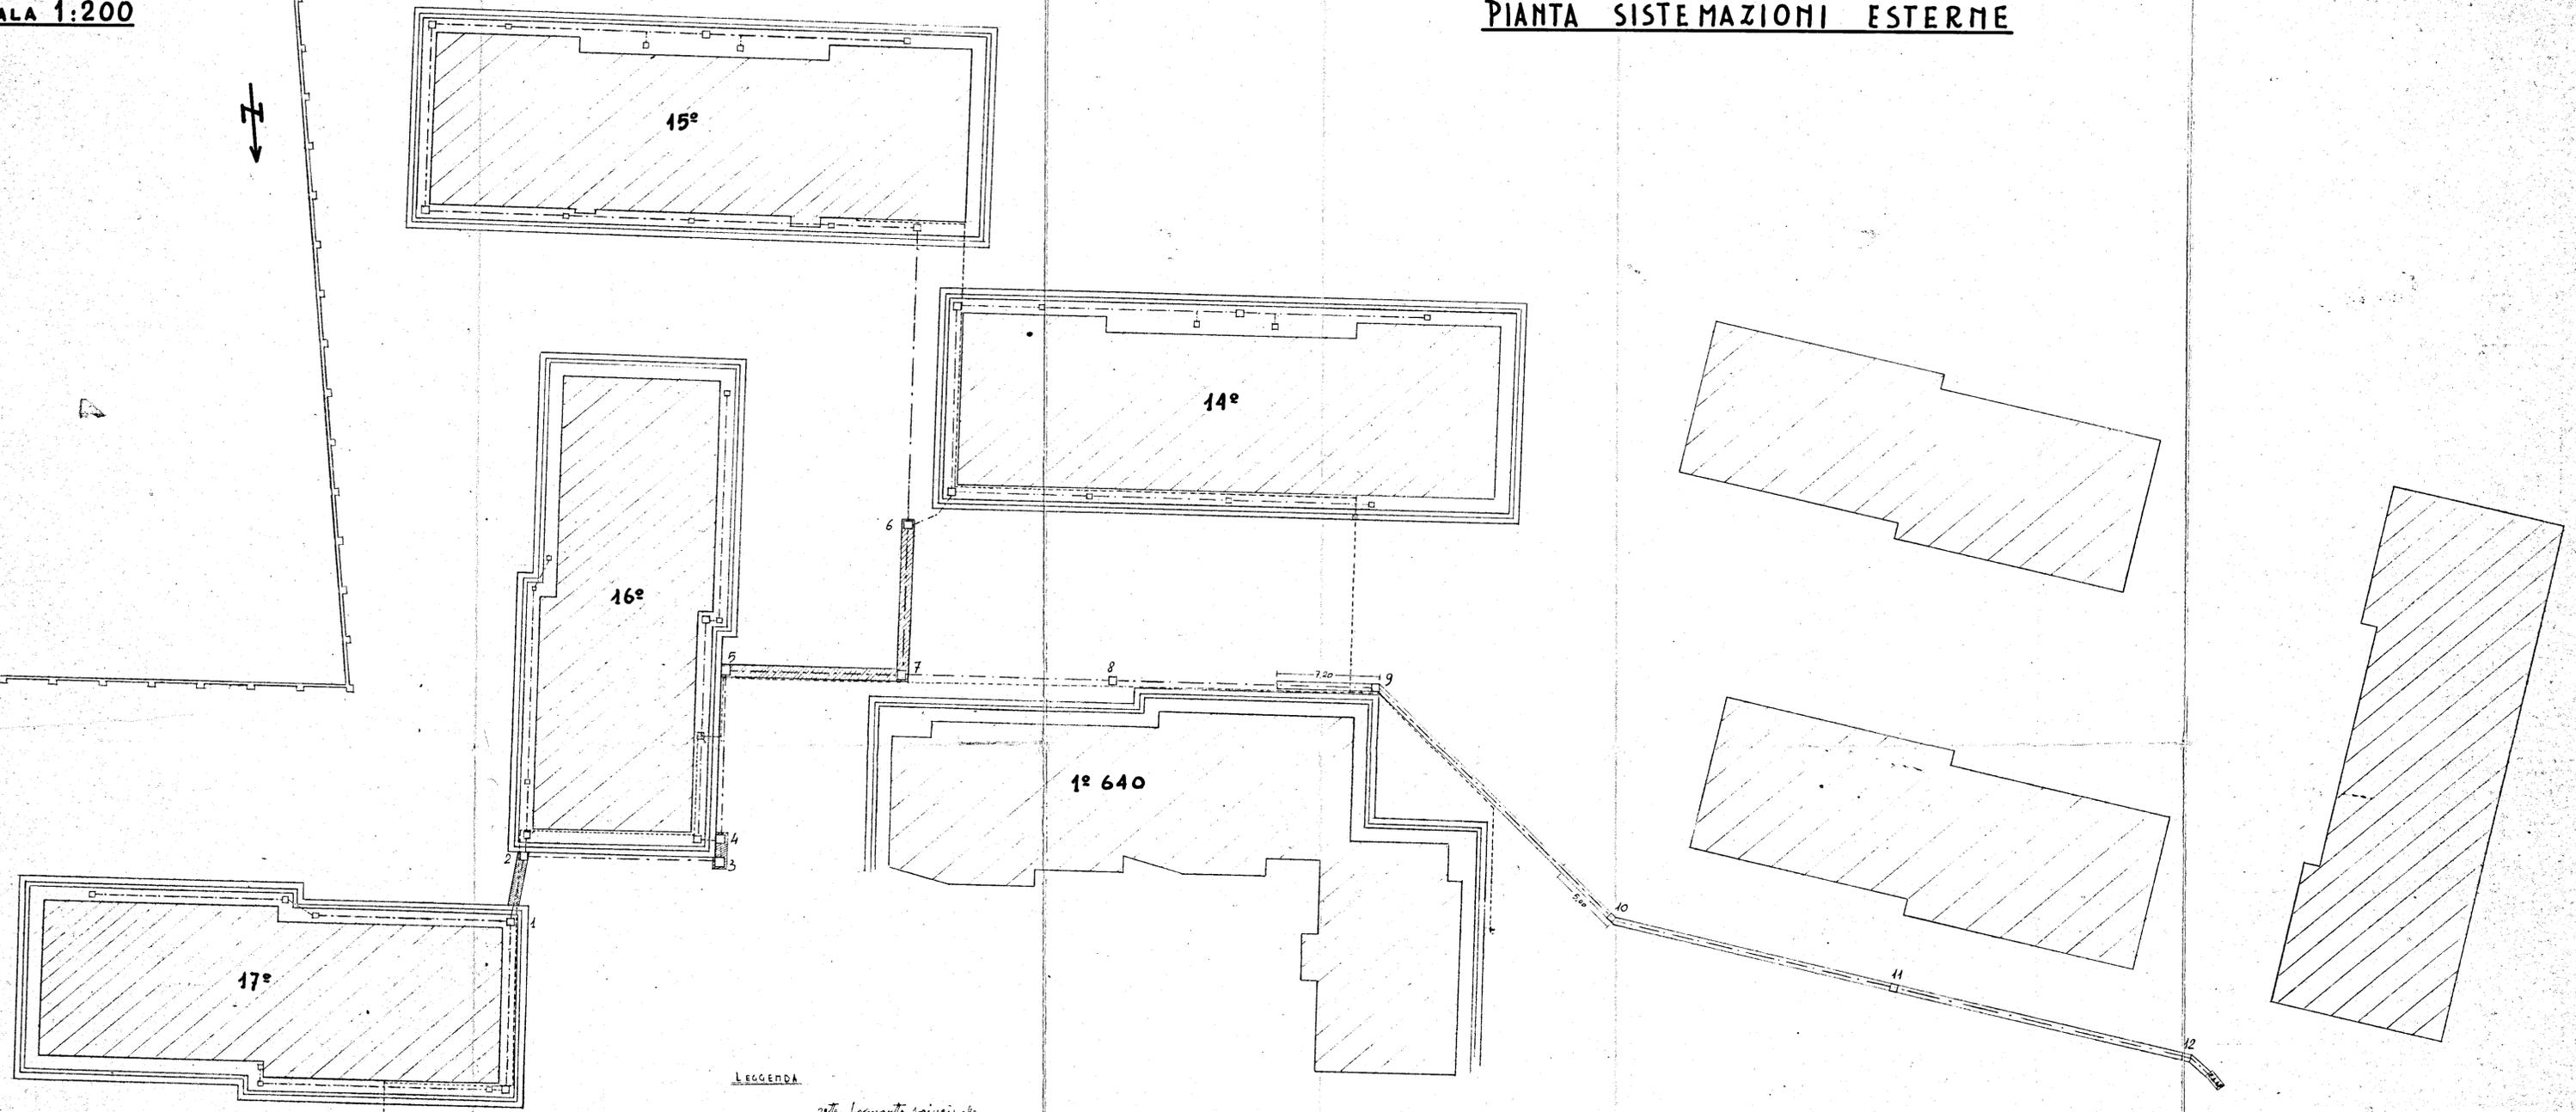

LEGGENDA

- rete fognante principale
- impianto esterno di allacciamento
- manufatti tipo